



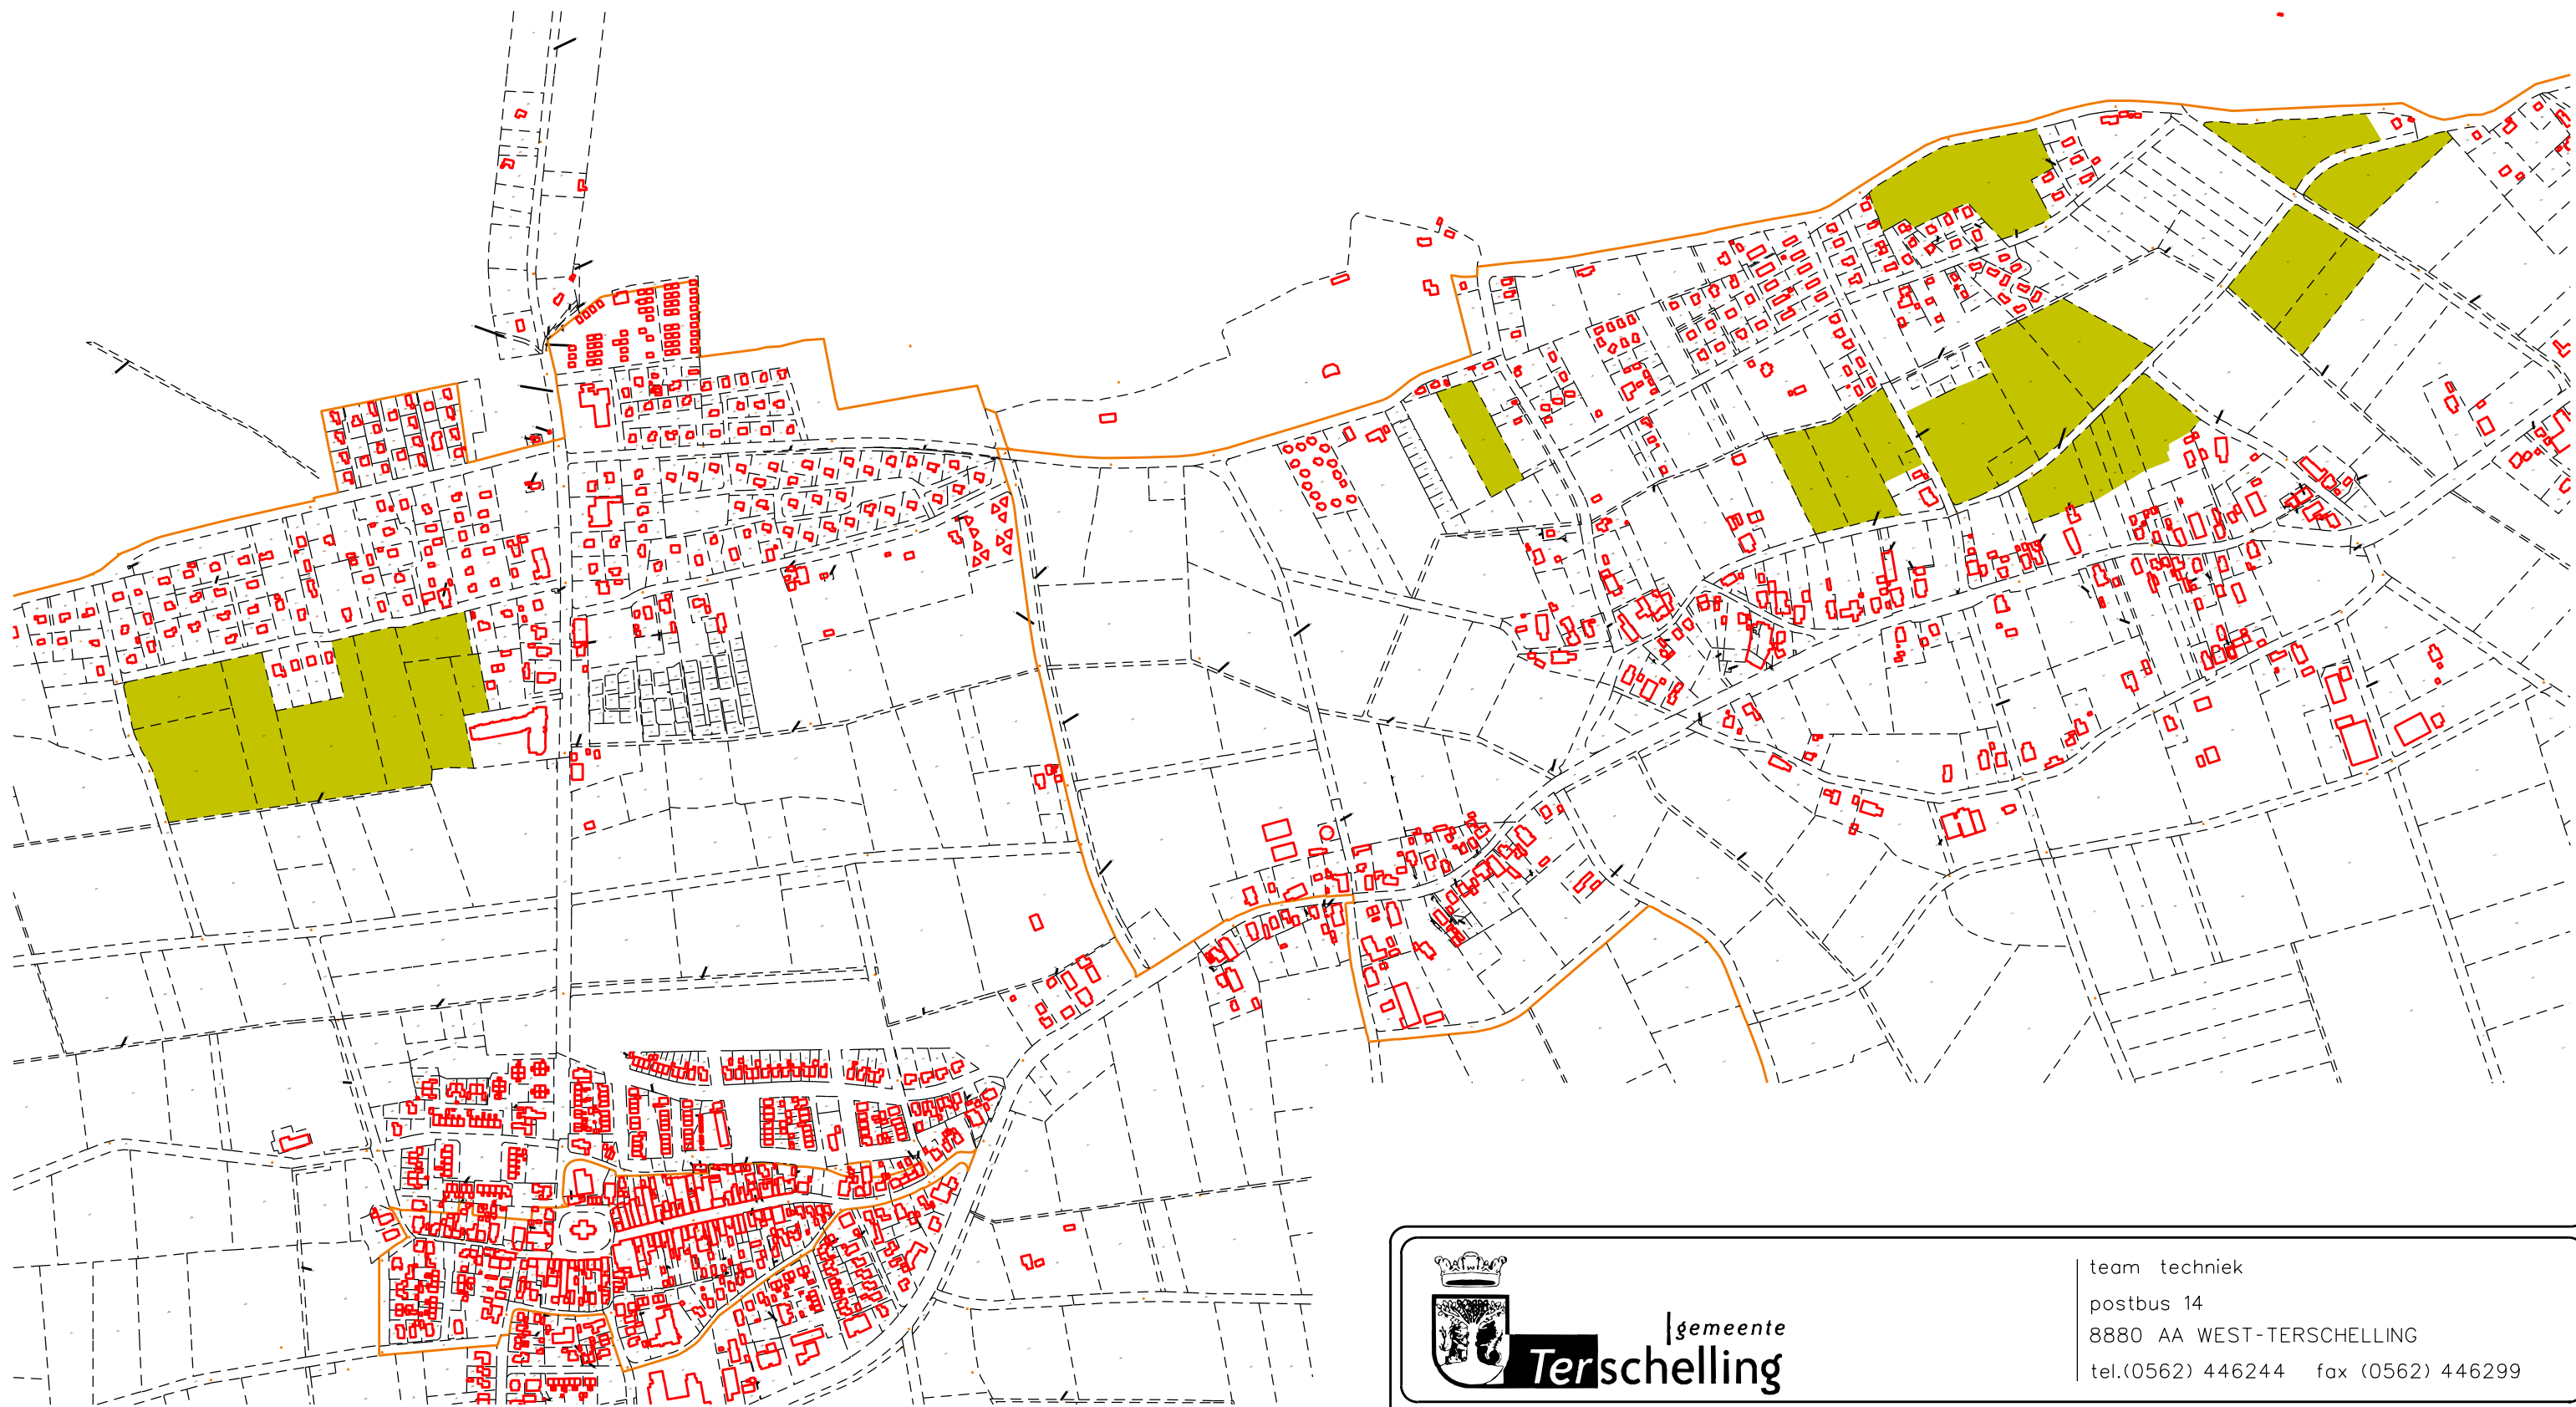

 Gebieden waar het bouwen van schuilstallen is toegestaan

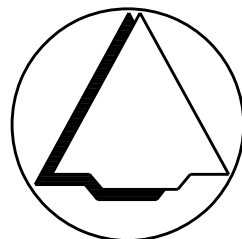

gemeente
Terschelling

team techniek
postbus 14
8880 AA WEST-TERSCHELLING
tel.(0562) 446244 fax (0562) 446299

datum: 24-11-2020

schaal: 1:7500

formaat: A3

get.: E.J. de Jongh

gezien:

gewijzigd:

datum:

onderwerp:

Overzicht zoekgebieden schuilstallen

onderdeel:

**Midsland - Landerum
Formerum**

besteknummer:

tek.nr:

bladnummer: **2**

bestandsnaam:
schuilstallen blad 1.dgn