Milieuhygiënisch vooronderzoek NEN 5725
IJsselveld 9
Montfoort

19-2349-R01AvH



C O L O F O N

Opdrachtgever	Buro SRO 't Goylaan 11 3525 AA Utrecht Contactpersoon: Dhr. H. van Arendonk
Locatie	IJsselveld 9 te Montfoort
Type onderzoek	Milieuhygiënisch vooronderzoek NEN 5725
Rapportnummer	19-2349-R01AvH
Datum rapport	28 november 2019
Auteur	Dhr. A.J. van Houwelingen Projectleider Bodem
Kwaliteitscontrole	Mevr. M. Penders Projectleider Bodem

Inventerra
Nijverheidsweg 34
3341 LJ Hendrik-Ido-Ambacht

(078) 682 24 55
info@inventerra.nl

I N H O U D S O P G A V E

1. INLEIDING 1
2. MILIEUHYGIËNISCH VOORONDERZOEK NEN 5725 2
3. HYPOTHESE 4
4. CONCLUSIES EN AANBEVELINGEN 5

B I J L A G E N

1. Weergave onderzoekslocatie
2. Resultaten vooronderzoek
3. Kwaliteitsaspecten van het onderzoek

1. INLEIDING

In opdracht van Buro SRO heeft Inventerra in november 2019 een milieuhygiënisch vooronderzoek conform de NEN 5725 (hierna: vooronderzoek) verricht voor de locatie aan de IJsselveld 9 te Montfoort.

De aanleiding voor het vooronderzoek is de voorgenomen wijziging van de bestemming van het perceel. Het doel voor het vooronderzoek is het opstellen van een hypothese over de bodemkwaliteit ten behoeve van een eventueel uit te voeren bodemonderzoek (aanleiding A uit de NEN 5725:2017).

Onderhavig vooronderzoek is uitgevoerd conform de NEN 5725:2017 (Strategie voor het uitvoeren van milieuhygiënisch vooronderzoek). Die norm beschrijft de werkwijze voor het uitvoeren van het vooronderzoek naar de milieuhygiënische kwaliteit van de bodem. Het doel van het vooronderzoek is inzicht krijgen in de mogelijke aanwezigheid van verontreinigingen op de locatie. Hierbij wordt een inschatting gemaakt van de aard, mate, oorzaak en ligging van mogelijke verontreinigingen.

Kwaliteit
Inventerra is door TÜV Nederland gecertificeerd voor de algemene kwaliteitsnorm NEN-EN-ISO 9001.

Inventerra verklaart hierbij geen organisatorische, financiële of juridische binding te hebben met de opdrachtgever en/of de onderhavige onderzoekslocatie en verklaart daarmee te voldoen aan de vereisten zoals gesteld in Kwalibo (Besluit uitvoeringskwaliteit bodembeheer).

In onderhavig rapport wordt in hoofdstuk 2 ingegaan op de uitvoering en resultaten van het vooronderzoek. In hoofdstuk 3 worden de verschillende onderzoeksvragen beantwoord, waarna één of meer hypotheses worden geformuleerd, gebaseerd op de verzamelde informatie. In hoofdstuk 4 worden ten slotte conclusies getrokken uit het vooronderzoek.

2. MILIEUHYGIËNISCH VOORONDERZOEK NEN 5725

Om inzicht te krijgen over de mogelijke aanwezigheid van verontreinigingen wordt relevante informatie over de onderzoekslocatie en eventueel de beïnvloeding vanuit de directe omgeving verzameld, geanalyseerd en geïnterpreteerd. De te verzamelen informatie is afhankelijk van de aanleiding en het doel van het vooronderzoek. De aanleiding voor het navolgend beschreven vooronderzoek is het opstellen van een hypothese over de bodemkwaliteit ten behoeve van een eventueel uit te voeren bodemonderzoek (aanleiding A uit de NEN 5725).

Ten behoeve hiervan dient in ieder geval informatie te worden verzameld over:

- Bodemopbouw en geohydrologie, inclusief informatie over de verwachte aan- of afwezigheid van antropogene lagen in de bodem;
- Verwachting t.a.v. de bodemkwaliteit op basis van de bodemkwaliteitskaart, reeds uitgevoerde bodemonderzoeken en of mogelijk sprake kan zijn van een geval van ernstige bodemverontreiniging;
- Gebruik en beïnvloeding van de locatie, verdachte situaties, asbest, activiteiten en/of ongewone voorvallen, op basis van het voormalige en huidige gebruik.

Voor het verzamelen van de benodigde informatie kunnen meerdere informatiebronnen worden geraadpleegd, zoals:

- Informatie/interview(s) eigenaar en/of opdrachtgever
- Archieven gemeente, milieudienst en/of provincie
- Online bronnen zoals Bodemloket.nl en Topotijdreis.nl
- Bodemkwaliteitskaarten
- Topografische kaarten
- Geohydrologische kaarten

Verder dient een terreinverkenning te worden uitgevoerd.

Vermeld dient te worden dat de verantwoordelijkheid voor de resultaten van onderhavig onderzoek wordt beperkt tot de aan deze resultaten ten grondslag liggende en op het moment van onderzoek ter beschikking staande gegevens, alsmede de bij de terreininspectie(s) ter plaatse van de onderzoekslocatie geconstateerde situatie.

In navolgende tabel is de tijdens het vooronderzoek verzamelde relevante informatie (samengevat) weergegeven. Waar nodig is uitgebreidere informatie opgenomen in de bijlagen 1 t/m 3 bij dit rapport.

Tabel 1 Overzicht verzamelde informatie vooronderzoek

Gegevens onderzoekslocatie	
Adres	IJsselveld 9 te Montfoort
Kadaster	Linschoten, sectie B, perceelnummer 2929
XY-coördinaten	X: 123.982 Y: 451.035
Oppervlakte	2.844 m^2
Huidig gebruik	De locatie betreft een woning met tuin.
Toekomstig gebruik	Gepland is de wijziging van de bestemming van bedrijfswoning naar burgerwoning.
Omgeving	Noord: siervissenbedrijf Oost: woningen Zuid: openbare weg met aan de overzijde woningen en daarachter industrieterrein West: manege

Vervolg tabel 1 Overzicht verzamelde informatie vooronderzoek

Overige informatie vooronderzoek	
Informatie eigenaar / opdrachtgever	• Onderzoekslocatie: De woning dateert uit 1973. Er zijn geen onder- of bovengrondse olietanks aanwezig geweest en er hebben geen overige potentieel bodembedreigende activiteiten plaatsgevonden. Ter plaatse zijn in het verleden geen bodemonderzoeken uitgevoerd. • Noordelijk aangrenzend bedrijfsterrein: Op dit terrein zijn in het verleden 2 ondergrondse tanks en een bovengrondse tank aanwezig geweest die respectievelijk in 2005 en 2009 zijn verwijderd en vernietigd. Kopieën van de vernietigingsverklaringen zijn opgenomen in bijlage 2. Ter plaatse zijn diverse onderzoeken uitgevoerd: ○ Flevo Geotechniek B.V., Verkennend bodemonderzoek IJsselveld 9 Montfoort, kenmerk: FA-14925, d.d. juli 2003 ○ Flevo Geotechniek B.V., Aanvullend bodemonderzoek IJsselveld 9 te Montfoort, kenmerk: FA-14925, d.d. 15 december 2003 ○ Bodem Belang B.V., Verkennend bodemonderzoek IJsselveld 9 te Montfoort, kenmerk: 051003062, d.d. 5 december 2016 Over het algemeen kan gesteld worden dat bij deze bodemonderzoeken geen tot ten hoogste lichte verontreinigingen met enkele stoffen zijn aangetoond. Alleen ter plaatse van een brandplaats is een matige verontreiniging met zink in de grond vastgesteld.
Terreininspectie 26 november 2019	Uit de terreininspectie, uitgevoerd op 30 september 2019, blijkt dat de locatie bestaat uit een woning met een vijver en een siertuin. In bijlage 1.3 zijn foto's opgenomen. Bij de terreininspectie is aandacht besteed aan het voorkomen van verdachte punten, zoals brandplaatsen, terreinophogingen of verzakkingen, aanwezigheid van puin op de bodem en de aanwezigheid van asbestverdachte bouw- en/of verhardingsmaterialen. Voornoemde aspecten zijn niet waargenomen.
Kaartmateriaal	• BAG-viewer: De woning dateert uit 1973. • Topotijdreis: Tot in de jaren '70 was sprake van een weiland. Vanaf 1980 is de woning op kaartmateriaal aangegeven. Er zijn geen kassen, boomgaarden of sloten aanwezig geweest op de onderzoekslocatie. Zie tevens bijlage 2.
Omgevingsdienst Regio Utrecht (ODRU)	Bij de omgevingsdienst is niet meer informatie bekend dan reeds van de opdrachtgever is verkregen.
Bodemloket.nl	Op Bodemloket.nl is geen informatie geregistreerd van de onderzoekslocatie.
Bodemkwaliteitskaart	De locatie is gelegen in een zone met ontgravingsklasse "Wonen" voor de bovengrond en "Achtergrondwaarde" voor de ondergrond.
Geohydrologie (DinoLoket en Grondwaterkaarten TNO)	Holocene deklaag, complexe eenheid bestaande uit zandige, kleiige en/of venige afzettingen: tot ca. 11 m-mv. Watervoerend pakket, bestaande uit zandige afzettingen van de Formatie van Kreftenheye en Urk: dikte circa 17 meter. Scheidende laag, bestaande uit de kleiige afzettingen van de Formatie van Sterksel: dikte ca. 2 meter. Stromingsrichting van het freatisch grondwater: beïnvloed door lokale factoren. Stromingsrichting grondwater in eerste watervoerend pakket: noordwestelijk.

3. HYPOTHESE

Ten behoeve van het opstellen van de onderzoekshypothese(s) dienen de volgende onderzoeksvragen te worden beantwoord:

Wat is de afbakening van de onderzoekslocatie?
De begrenzing van de onderzoekslocatie is weergegeven op de kadastrale kaart en de situatietekening in bijlage 1.

Is de bodem asbestverdacht?
Op basis van de beschikbare en geraadpleegde informatie is er geen reden om aan te nemen dat de bodem op de locatie verdacht is voor een verontreiniging met asbest of asbesthoudende materialen.

Welke kwaliteitsklasse is toegekend aan de bodem in de bodemkwaliteitskaart en welke lagen zijn daarbij te onderscheiden?
In de bodemkwaliteitskaarten is aangegeven dat de ontgravingsklasse van de bovengrond klasse Wonen betreft en de ondergrond klasse Achtergrondwaarde.

Is sprake van bodemvreemde lagen en waar bevinden deze zich?
Er is vooralsnog geen aanleiding om te verwachten dat sprake is van bodemvreemde lagen.

Wordt op de locatie of een deel daarvan (een geval van ernstige) bodemverontreiniging vermoed?
Op grond van de verzamelde informatie wordt niet verwacht dat sprake is van een bodemverontreiniging op de locatie.

Is er sprake van potentiële bronnen van bodemverontreiniging, waar liggen ze en wat zijn verdachte parameters?
Ter plaatse van de onderzoekslocatie zijn geen potentiële bronnen van bodemverontreiniging bekend.

Is er sprake van beïnvloeding vanuit de omgeving van de bodemkwaliteit of de kwaliteit van het grondwater?
Er wordt niet verwacht dat eventuele (voormalige) bedrijfsactiviteiten op de omliggende percelen de bodemkwaliteit op het onderzoeksterrein negatief hebben beïnvloed.

Welke hypothese(s) en strategie zijn van toepassing bij de uitvoering van bodemonderzoek?
De onderzoekslocatie is onverdacht voor het voorkomen van een bodemverontreiniging.

4. CONCLUSIES EN AANBEVELINGEN

In opdracht van Buro SRO heeft Inventerra in november 2019 een milieuhygiënisch vooronderzoek conform de NEN 5725 (hierna: vooronderzoek) verricht voor de locatie aan de IJsselveld 9 te Montfoort.

De aanleiding voor het vooronderzoek is de voorgenomen wijziging van de bestemming van het perceel. Het doel voor het vooronderzoek is het opstellen van een hypothese over de bodemkwaliteit ten behoeve van een eventueel uit te voeren bodemonderzoek (aanleiding A uit de NEN 5725:2017).

Op basis van het uitgevoerde vooronderzoek is een hypothese opgesteld met betrekking tot een mogelijke verontreinigingssituatie in de bodem. De onderzoekslocatie is onverdacht voor het voorkomen van een bodemverontreiniging.

In de bodemkwaliteitskaarten is aangegeven dat de ontgravingsklasse van de bovengrond klasse Wonen betreft en de ondergrond klasse Achtergrondwaarde. Op grond hiervan kan de bovengrond licht verontreinigd zijn.

Bij afvoer van grond of verhardingsmaterialen van de locatie kan door derden een keuring van de af te voeren partij verlangd worden inclusief een onderzoek naar PFAS.

Op onderhavige locatie is echter geen afvoer van grond voorzien.

B I J L A G E N

Bijlage 1 Weergave onderzoekslocatie

Bijlage 1.1 Kadastrale gegevens en omgevingskaart
Bijlage 1.2 Situatietekening
Bijlage 1.3 Foto's

Bijlage 2 Resultaten vooronderzoek


Bijlage 3 Kwaliteitsaspecten van het onderzoek

Bijlage 1 Weergave onderzoekslocatie

Bijlage 1.1 Kadastrale gegevens en omgevingskaart

Uittreksel Kadastrale Kaart

Uw referentie: 19-2349

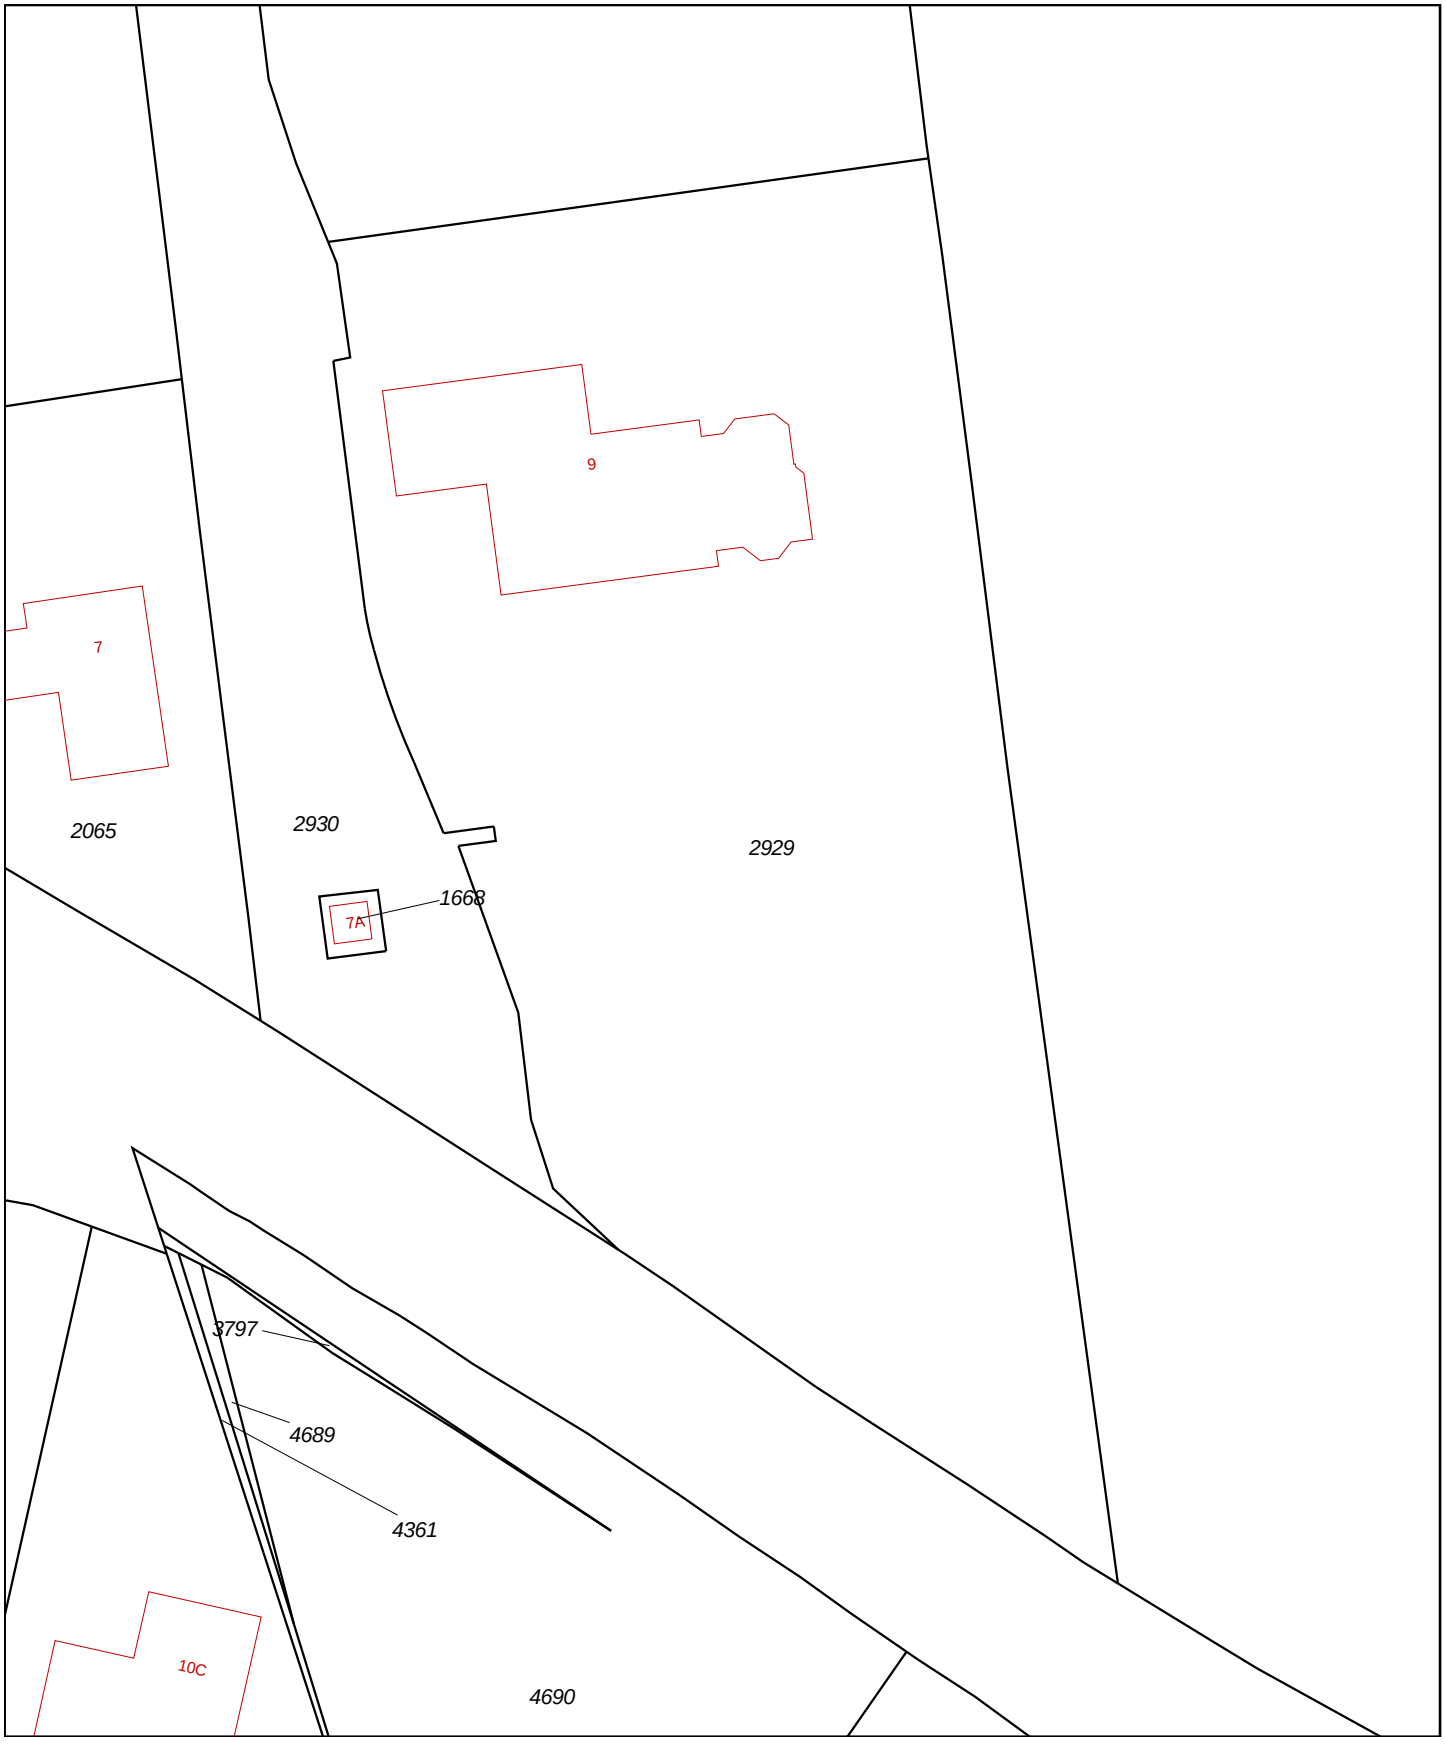

12345 Perceelnummer
25 Huisnummer
Vastgestelde kadastrale grens
Voorlopige kadastrale grens
Administratieve kadastrale grens
Bebouwing
Overige topografie

Deze kaart is noordgericht


Voor een eensluidend uittreksel, geleverd op 22 november 2019
De bewaarder van het kadaster en de openbare registers

Schaal 1:500

Kadastrale gemeente	Linschoten
Sectie	B
Perceel	2929

Aan dit uittreksel kunnen geen betrouwbare maten worden ontleend.
De Dienst voor het kadaster en de openbare registers behoudt zich de intellectuele eigendomsrechten voor, waaronder het auteursrecht en het databankenrecht.

Omgevingskaart Klantreferentie: 19-2349

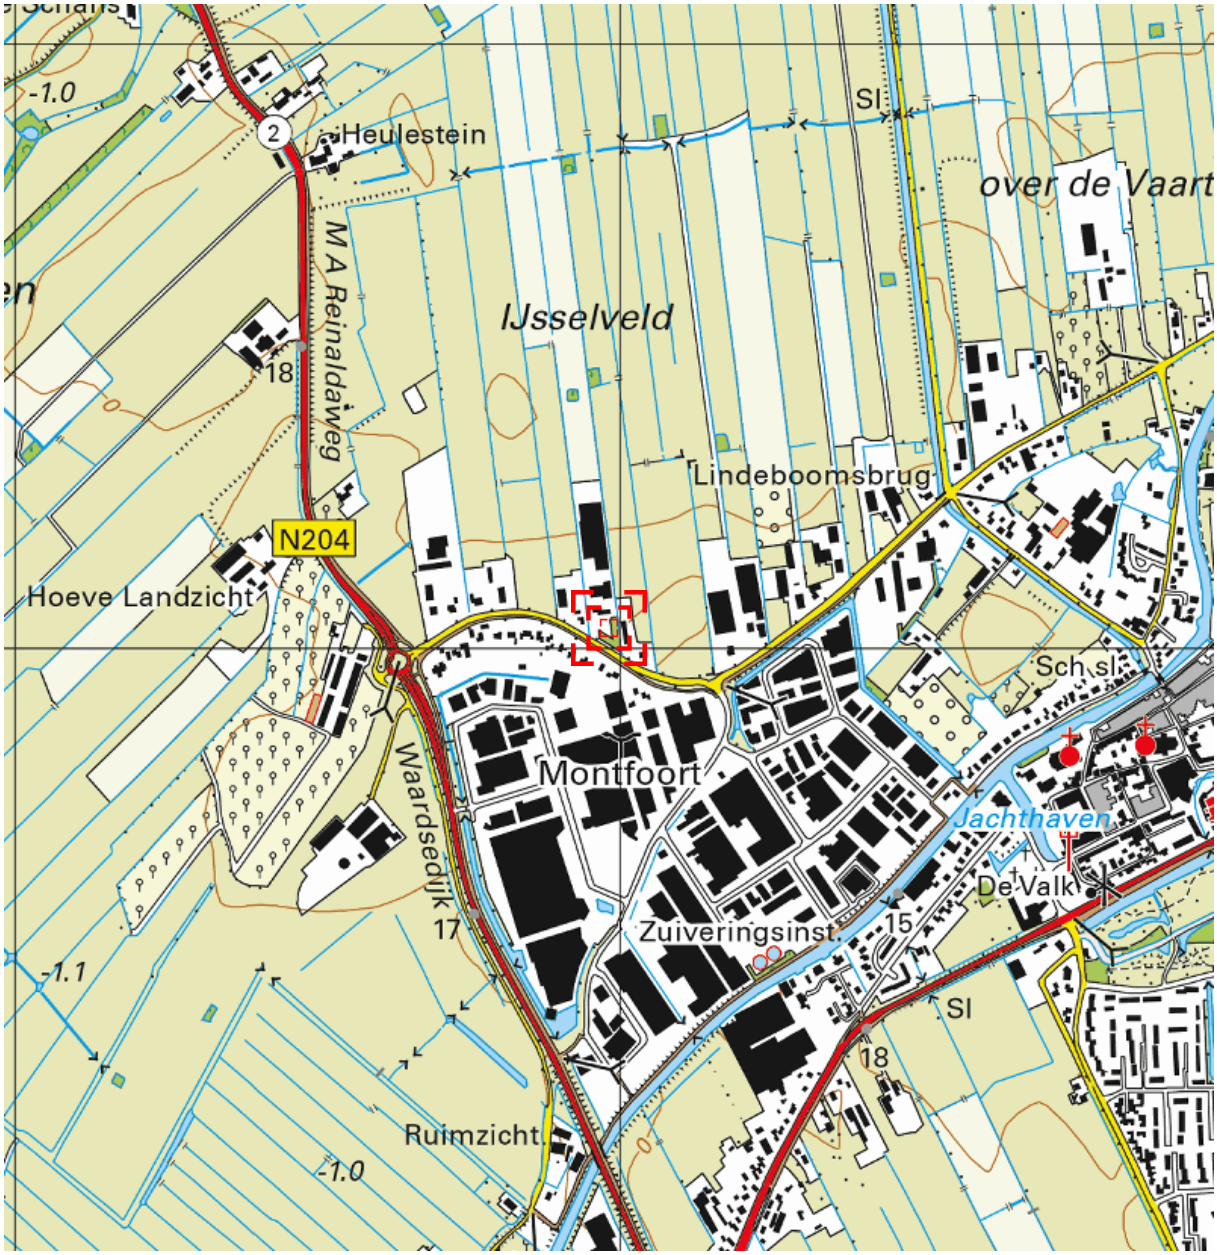

0 m 125 m 625 m

Deze kaart is noordgericht. Schaal 1: 12500

Hier bevindt zich Kadastraal object Linschoten B 2929
IJsselveld 9, 3417XH Montfoort
CC-BY Kadaster.

BEBOUWING
a bebouwd gebied
b gebouwen
c hoogbouw
d kas

WEGEN
autosnelweg
hoofdweg met gescheiden rijbanen
hoofdweg
regionale weg met gescheiden rijbanen
regionale weg
lokale weg met gescheiden rijbanen
lokale weg
weg met losse of slechte verharding
onverharde weg
straat/overige weg
voetgangersgebied
fietspad
pad, voetpad
weg in aanleg
viaduct
aquaduct
tunnel
vaste brug
beweegbare brug
brug op pijlers

SPOORWEGEN
spoorweg: enkelspoor
spoorweg: meersporig
a station b spoorweg in tunnel
tramweg
a sneltram b sneltramhalte
a metro bovengronds
b metrostation

HYDROGRAFIE
waterloop: smaller dan 3 m
waterloop: 3-6 m breed
waterloop: breder dan 6 m
a schutsluis b stuwen
c koedam
a duiker b grondduiker
c afsluitbare duiker

BODEMGEBRUIK
a grasland met sloten
b akkerland met greppels
c boomgaard
d fruitkwekerij
e boomkwekerij
f grasland met populierenopstand
g loofbos
h naaldbos
i gemengd bos
j griend
k heide
l zand
m drasland, moeras
n rietland
o dodenakker, begraafplaats
p overig bodemgebruik

OVERIGE SYMBOLEN
a religieus gebouw
b toren, hoge koepel
c religieus gebouw met toren
d markant object
e watertoren
f vuurtoren
a gemeentehuis
b postkantoor
c politiebureau
d wegwijzer
a kapel
b kruis
c vlampijp
d telescoop
a windmolen
b waterradmolen
c windmotor
d windturbine
a oliepompinstallatie
b seinmast
c zendmast
a hunebed
b monument
c gemaal
a kampeerterrein
b sportcomplex
c ziekenhuis
a paal b grenspunt c boom
schietbaan
afrastering
hoogspanningsleiding met mast
muur
geluidswering

kadaster

BETREFT
Linschoten B 2929

UW REFERENTIE
19-2349

GELEVERD OP
28-11-2019 - 10:39

PRODUCTIEORDERNUMMER
S11047592006

VOLLEDIG GESIGNALEERD T/M
27-11-2019 - 14:59

VOLLEDIG BIJGEWERKT T/M
27-11-2019 - 14:59

Eigendomsinformatie

ALGEMEEN

Kadastrale aanduiding	Linschoten B 2929 Kadastrale objectidentificatie : 027390292970000
Locatie	IJsselveld 9 3417 XH Montfoort Locatiegegevens zijn ontleend aan de Basisregistraties Adressen en Gebouwen
Kadastrale grootte	2.844 m²
Grens en grootte	Vastgesteld
Coördinaten	123982 - 451035
Omschrijving	Wonen Erf - tuin
Ontstaan uit	Linschoten B 2798

AANTEKENINGEN

Publiekrechtelijke beperking Basisregistratie Kadaster	Er zijn geen beperkingen bekend in de Basisregistratie Kadaster.
Publiekrechtelijke beperking Landelijke Voorziening	Er zijn geen beperkingen bekend in de Landelijke Voorziening WKPB.

RECHTEN

1	**Eigendom (recht van)**		
Aandeel	1/2		
Afkomstig uit stuk	Hyp4 58008/82	**Ingeschreven op**	10-03-2010 om 12:20
Naam gerechtigde	De heer Adrianus de Jong		
Adres	IJsselveld 9 3417 XH MONTFOORT		
Geboren	29-04-1950	**te**	OUDERKERK AAN DEN IJSSEL
Overleden	05-11-2018 Persoonsgegevens zijn ontleend aan de Basisregistratie Personen		
Burgerlijke staat	Gehuwd (ten tijde van verkrijging)		
Betrokken persoon	Mevrouw Koosje van Rijn (ten tijde van verkrijging) Persoonsgegevens zijn ontleend aan de Basisregistratie Personen		

kadaster

BETREFT
Linschoten B 2929

UW REFERENTIE
19-2349

GELEVERD OP
28-11-2019 - 10:39

PRODUCTIEORDERNUMMER
S11047592006


VOLLEDIG GESIGNALEERD T/M
27-11-2019 - 14:59

VOLLEDIG BIJGEWERKT T/M
27-11-2019 - 14:59

1	**Eigendom (recht van)**		
Aandeel	1/2		
Afkomstig uit stuk	Hyp4 58008/82	**Ingeschreven op**	10-03-2010 om 12:20
Naam gerechtigde	Mevrouw Koosje van Rijn		
Adres	IJsselveld 9 3417 XH MONTFOORT		
Geboren	22-03-1950 Persoonsgegevens zijn ontleend aan de Basisregistratie Personen	**te**	WADDINXVEEN
Burgerlijke staat	Gehuwd (ten tijde van verkrijging)		
Betrokken persoon	De heer Adrianus de Jong (ten tijde van verkrijging) Persoonsgegevens zijn ontleend aan de Basisregistratie Personen		

Voor een eensluidend uittreksel, de bewaarder van het kadaster en de openbare registers.
De Dienst voor het kadaster en de openbare registers behoudt ten aanzien van de kadastrale gegevens zich het recht voor als bedoeld in artikel 2 lid 1 juncto artikel 6 lid 3 van de Databankenwet.
Heeft u nog vragen? Neem contact op met de klantenservice.

Bijlage 1.2 Situatietekening

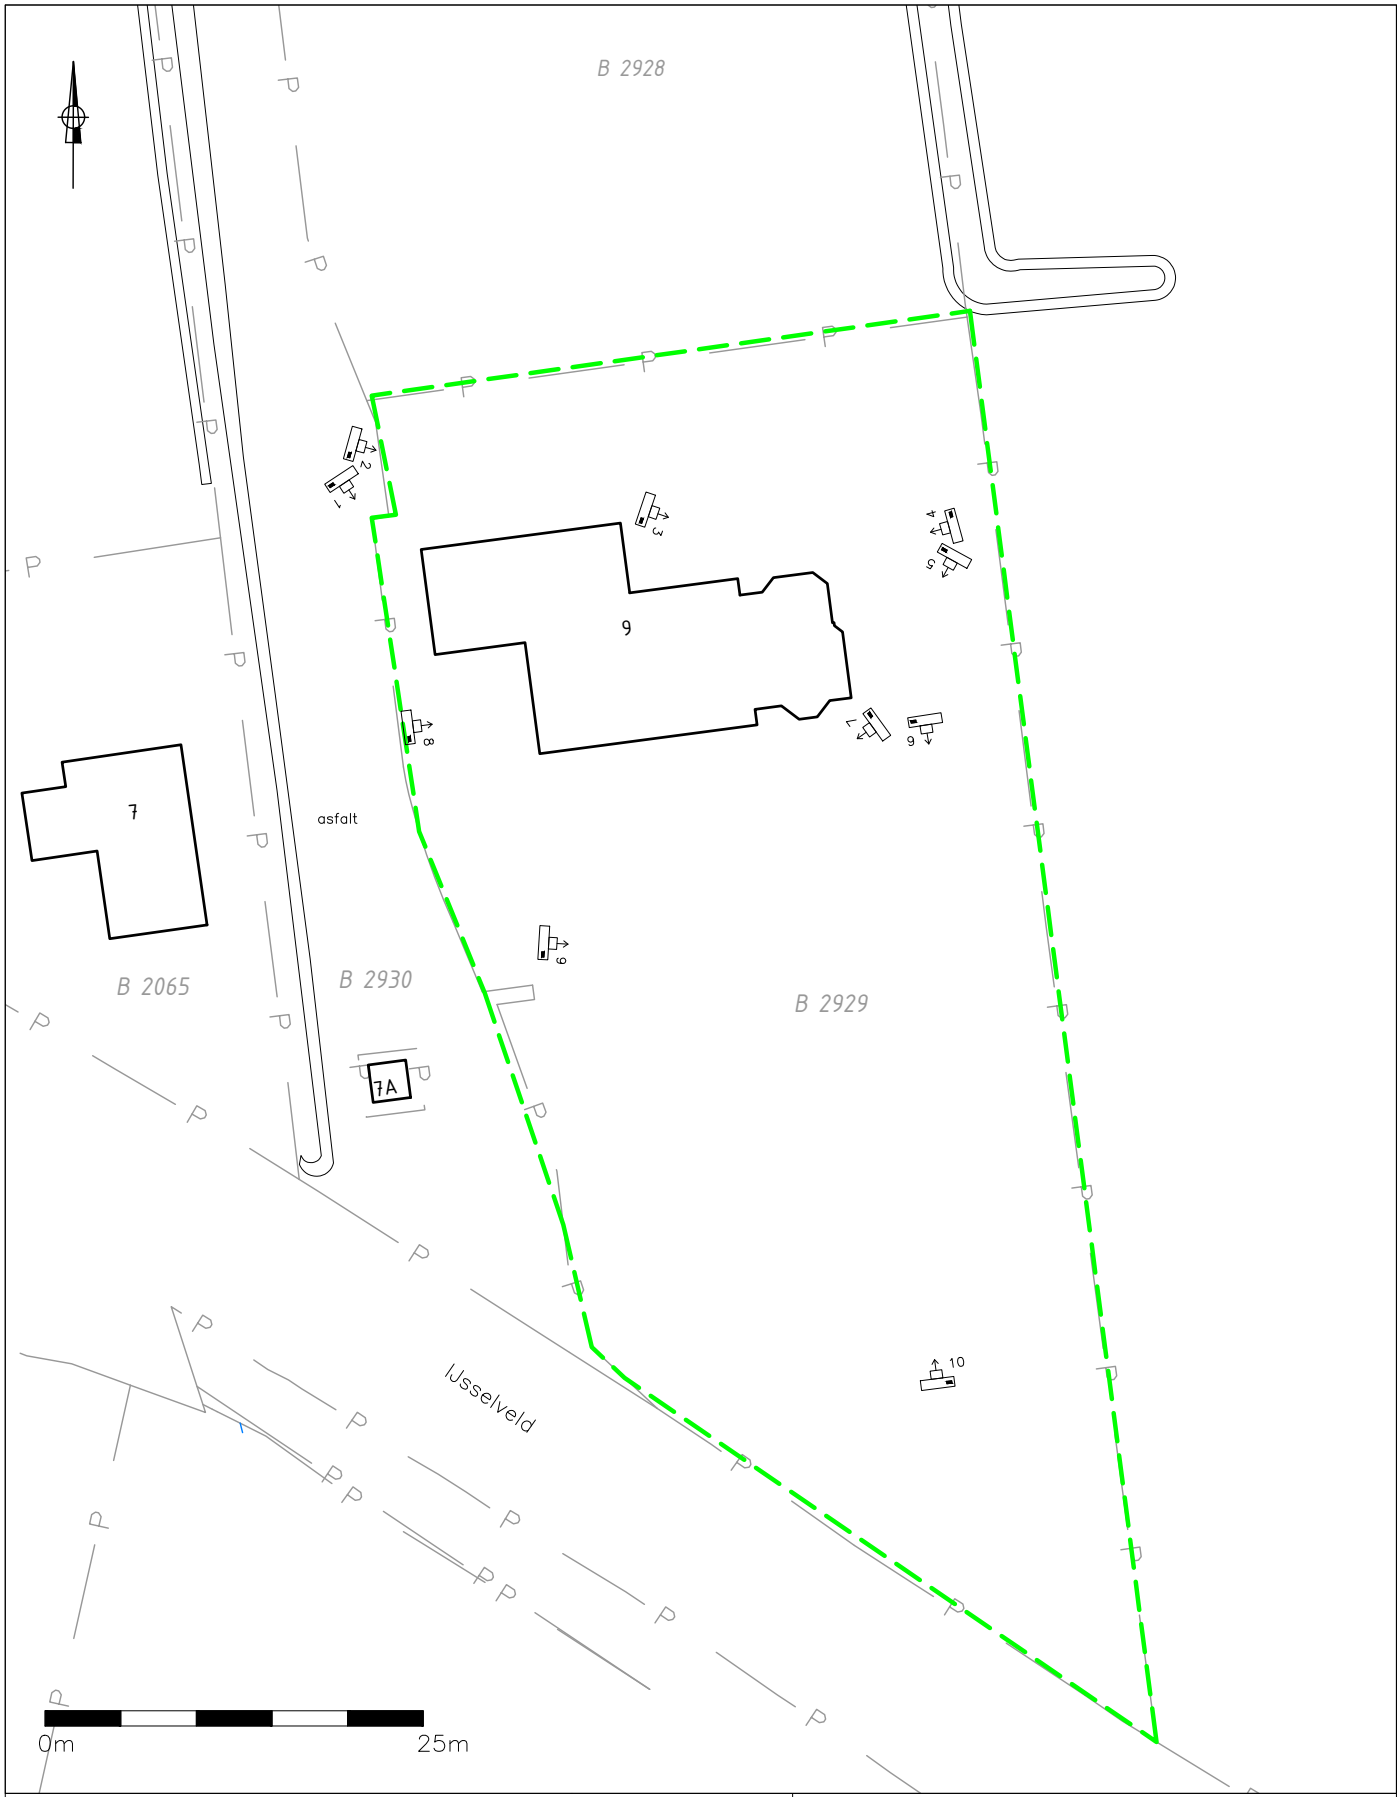

LEGENDA

- grens onderzoekslocatie
- contour bebouwing
- perceelgrens
- 2929 perceelnummer
- fotostandpunt

TITEL	Situatietekening met fotopijlen
PROJECT	IJsselveld 9 te Montfoort
OPDRACHTGEVER	Buro SRO

INVENTERRA

FORMAAT A4	SCHAAL 1:500
PROJECTNR. 19-2349	BIJLAGE 1.2
DATUM 22-11-2019	TEKENAAR ML

Let op: door scannen en kopiëren kan de schaal veranderen!

Bijlage 1.3 Foto’s

Foto 1



Foto 2



Foto 3



Foto 4



Foto 5



Foto 6



Foto 7



Foto 8



Foto 9



Foto 10



Bijlage 2 Resultaten vooronderzoek

Topotijdreis.nl

tot 1949:



1950:



1960:



1981:




2009:




Informatie overheid en/of opdrachtgever


IJsselveld 9 Montfoort

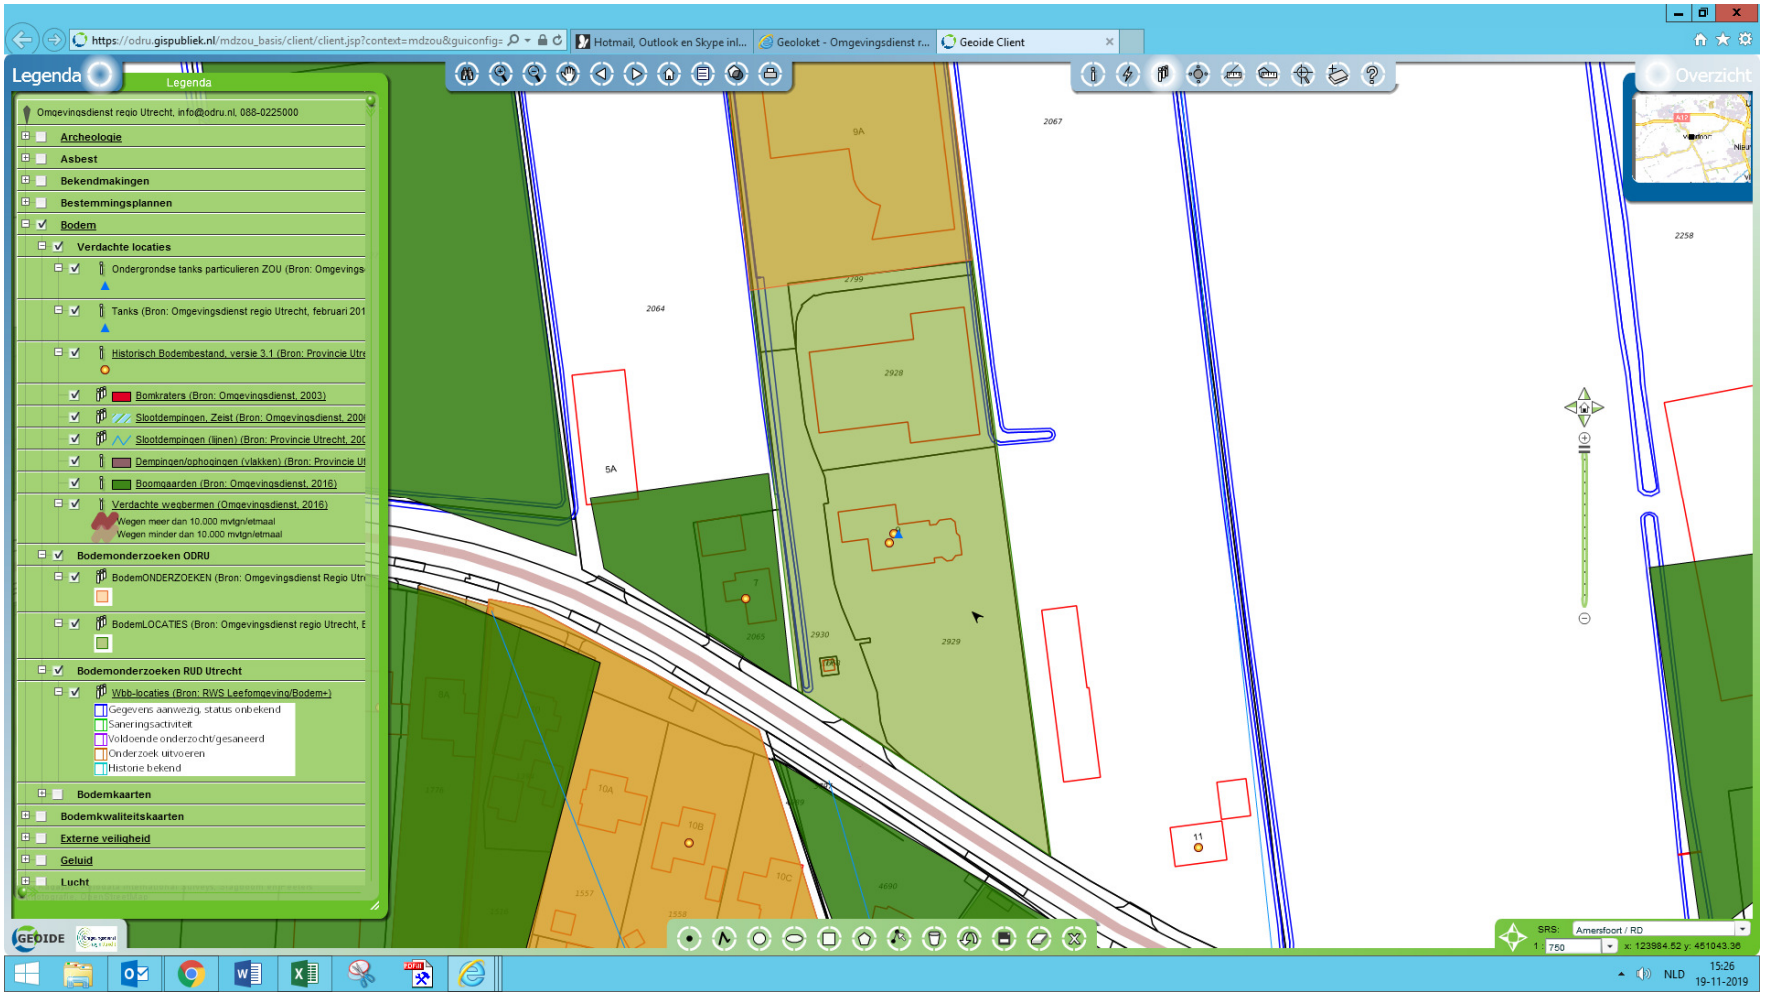


Bodemfunctie

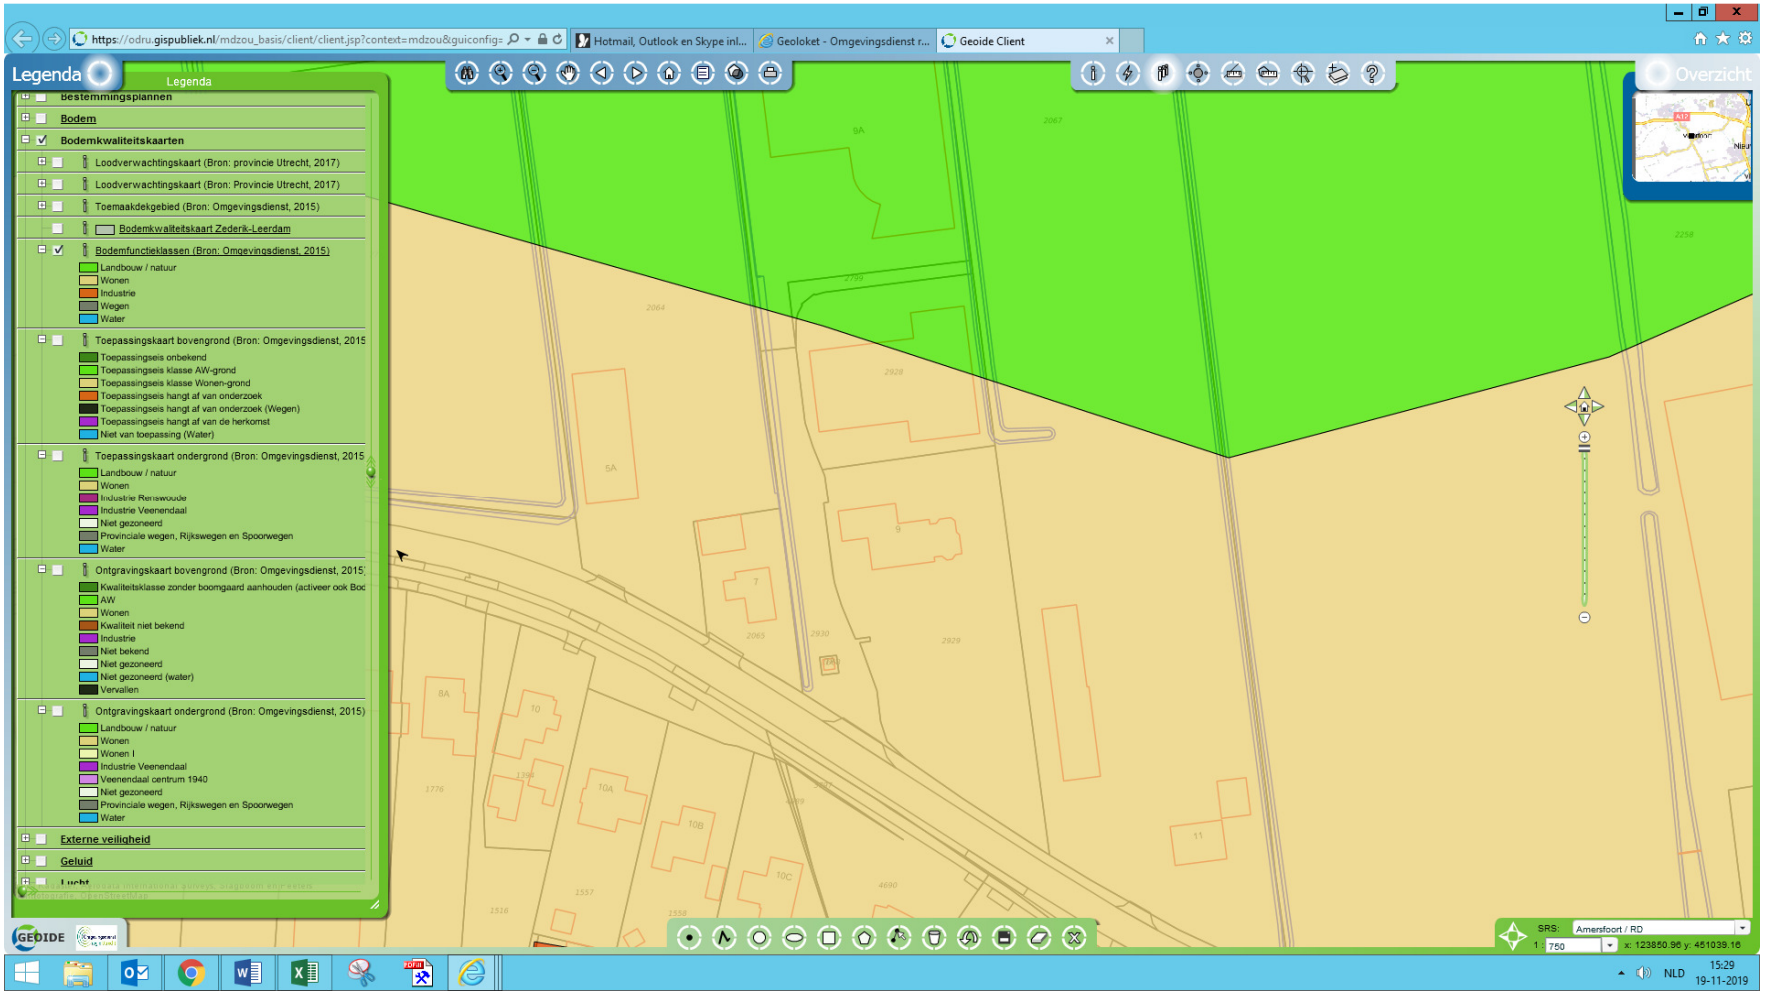

Ontgravingskaart bovengrond

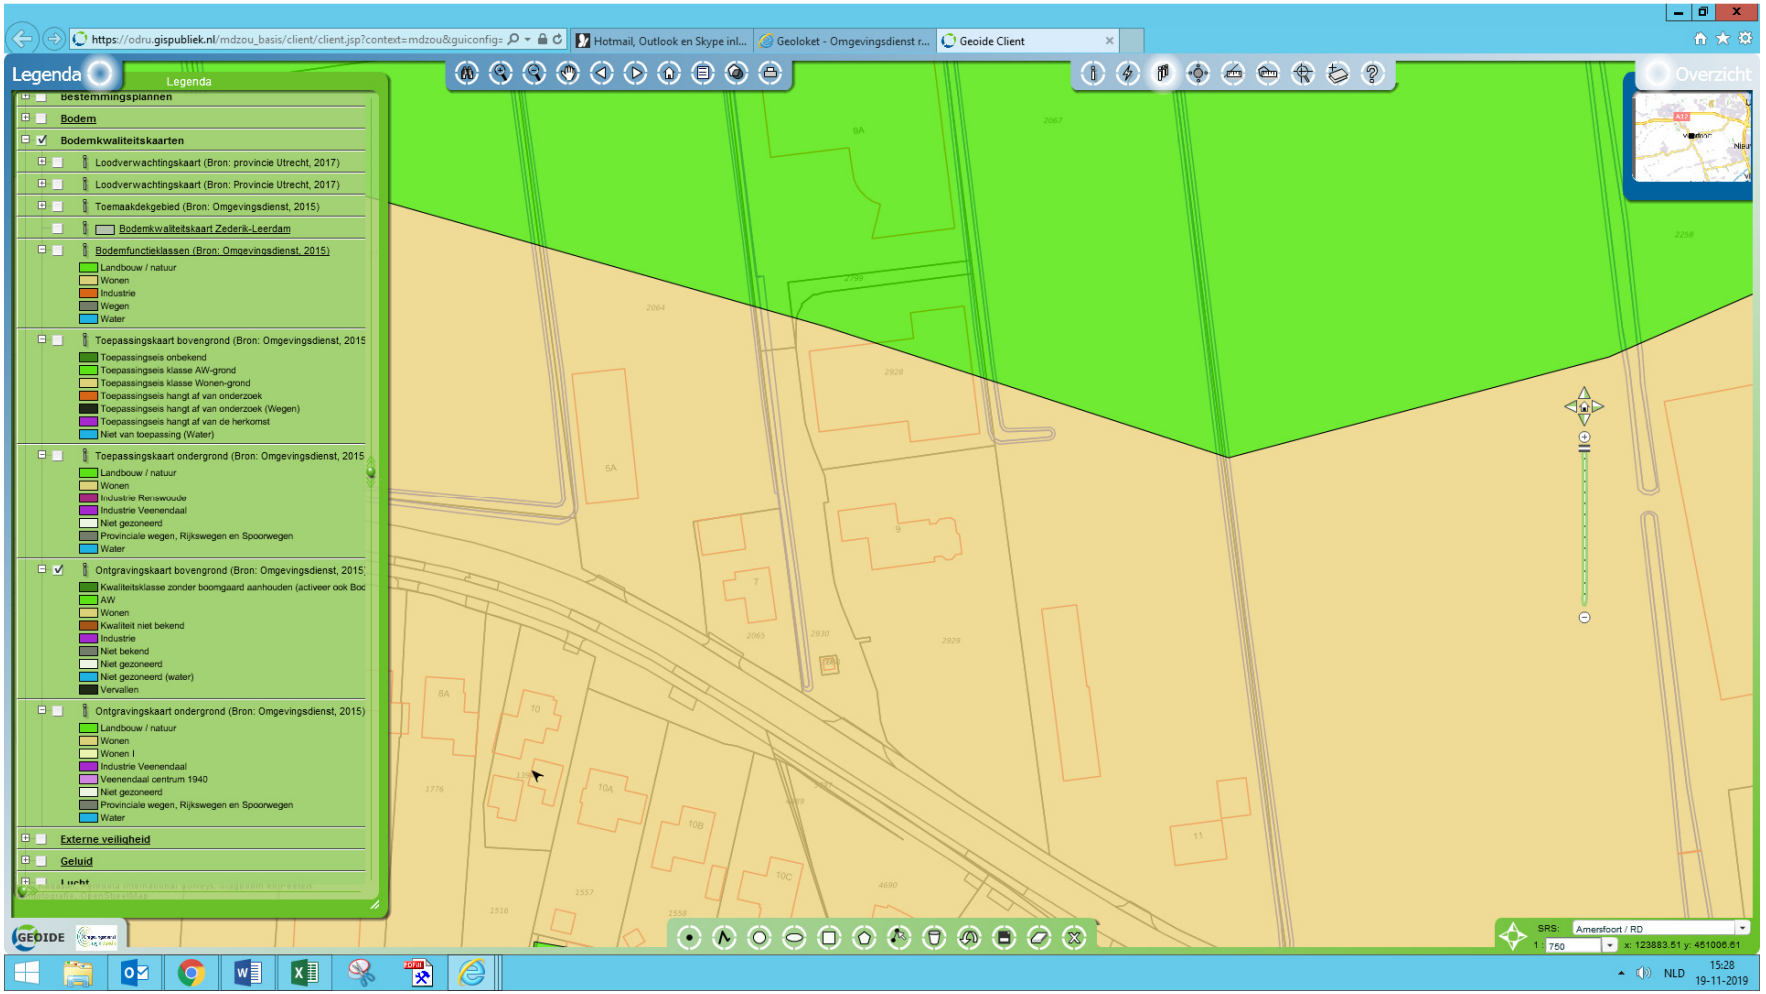

Ontgravingskaart ondergrond

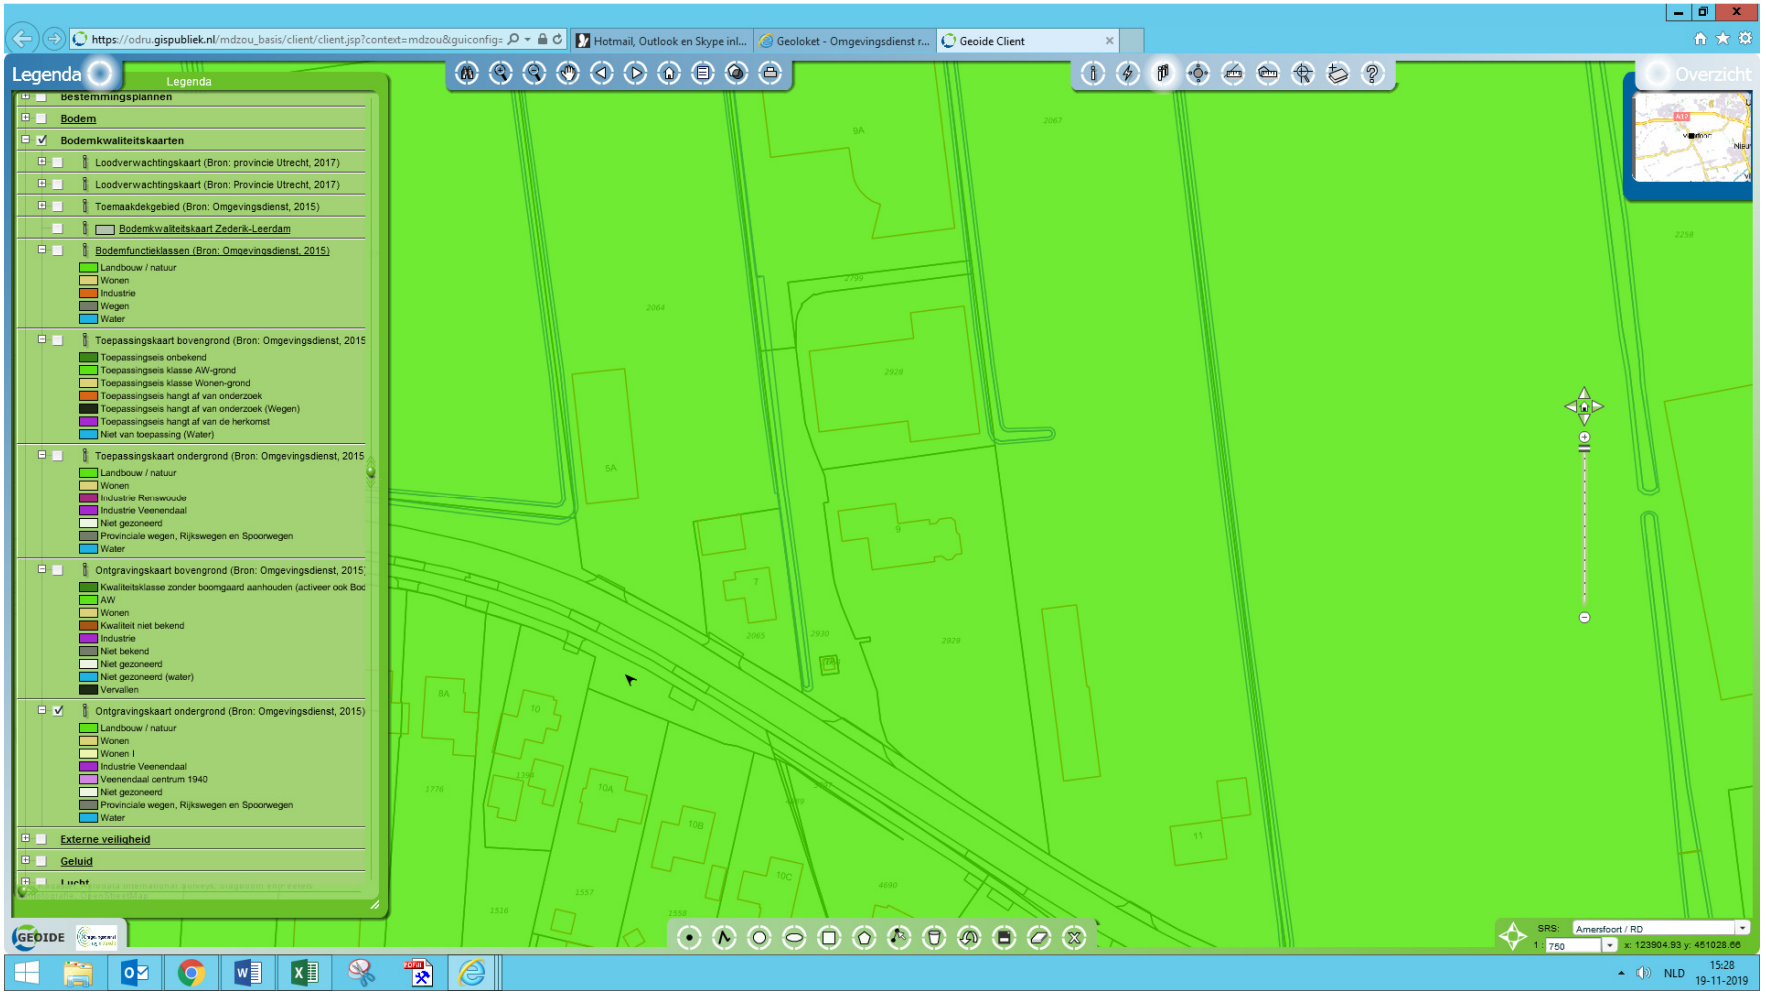

0348479817

KROON WILNIS B.V.

IJZER - EN METAALHANDEL

Burg. Padmosweg 43 - 3648 BD Wilnis - Tel.: 0297 - 283998 - Fax: 0297 - 271992
Rabobank Wilnis 36.96.01.041 - K.v.K. Utrecht 30176313

VERNIETIGINGSVERKLARING

Ingenomen van Omtzigt b.v.
Bedrijvenweg 2-6
1424 PX De Kwakel

Afkomstig van Ruinemans Aquarium b.v.
IJsselveld 9
3417 XH Montfoort

2 tanks
4000 ltr.
6000 ltr.

Certificaatnummers: 1436384
1436385

Deze tank is voor u vernietigd d.d. 14 juni 2005

Voor akkoord:

Cora Kroon

0348479817

TEEUWISSEN
RIOOLREINIGING B.V.

Bestevaer 50 - 1271 ZA Huizen
Tel. 035-5252319 Fax 035-5240982

REINIGINGSCERTIFICAAT Zegel no: 1436384

Afvalstroom nr:	027777
Afzender:	Omtzigt b.v.
Straat en nr:	Bedrijvenweg 2-6
Postcode en plaats:	1424 PX DE KWAKEL
Telefoon:	0297-321252
Locatie van herkomst:	Ruinemans Aquarium b.v.
Straat en nr:	IJsselveld 9
Postcode en plaats:	3417 XH MONTFOORT
Telefoon:	
Reinigingsbedrijf:	Teeuwissen Rioolreiniging B.V.
Straat en nr:	Ambachtsweg 17
Postcode en plaats:	1271 AL Huizen
Telefoon:	035-5252319
Contactpersoon:	Dhr. A.J. Rozenberg
Datum van reiniging:	07-06-05
Tijd aankomst:	07.45 Tijd vertrek: 11.00
Product:	HBO ~~DIESEL~~ ~~BENZINE~~ AFGEWERKTE OLIE *
Ander product:	Kachels
Tank inhoud:	6 M3
Naam reinigingsmachinist:	Randy

* doorstrepen wat niet van toepassing is.

Hierbij verklaart de afzender accoord te gaan met de reinheid van de gereinigde tank.

Handtekening afzender:

C.L. Omtzigt

.....
naam in blokletters

Handtekening reinigings machinist:

Randy

Randy
naam in blokletters

0348479817

TEEUWISSEN
RIOOLREINIGING B.V.

Bestevaer 50 - 1271 ZA Huizen
Tel. 035-5252319, Fax 035-5240982

REINIGINGSCERTIFICAAT Zegel no: 1436385

Afvalstroom nr:	027777
Afzender:	Omtzigt b.v.
Straat en nr:	Bedrijvenweg 2-6
Postcode en plaats:	1424 PX DE KWAKEL
Telefoon:	0297-321252
Locatie van herkomst:	Ruinemans Aquarium b.v.
Straat en nr:	IJsselveld 9
Postcode en plaats:	3417 XH MONTFOORT
Telefoon:	
Reinigingsbedrijf:	Teeuwissen Rioolreiniging B.V.
Straat en nr:	Ambachtsweg 17
Postcode en plaats:	1271 AL Huizen
Telefoon:	035-5252319
Contactpersoon:	Dhr. A.J. Rozenberg
Datum van reiniging:	07-06-05
Tijdaankomst:	07.45 Tijdvertrek: 11.20
Product:	HBO ~~DIESEL~~ ~~BENZINE~~ ~~AFGEWERKTE OLIE~~ *
Ander product:	Kokkels
Tank inhoud:	4 M3
Naam reinigings machinist:	Randy

* doorstrepen wat niet van toepassing is.

Hierbij verklaart de afzender accoord te gaan met de reinheid van de gereinigde tank.

Handtekening afzender:

Ch Omtzigt

.....
naam in blokletters

Handtekening reinigings machinist:

Randy

.....
naam in blokletters

0348479817

BEGELEIDINGSBRIEF

«BEWIJS VAN ONTVANGST (B1) retour naar afzender (handelaar/bemiddelaar)
uitsluitend te gebruiken door afvalvervoer

1 ☐ ontdoener 2 ☐ ontvanger 3 ☒ handelaar 4 ☐ bemiddelaar

afzender: Omtzigt b.v.
straat + nr: Bedrijvenweg 2-6
postc. + woonpl.: 1424 PX DE KWAKEL
VIHB-nummer: bedrijfsnummer

2
factuuradres: Omtzigt b.v.
postbus of straat + r: Bedrijvenweg 2-6
postc. + woonpl.: 1424 PX DE KWAKEL

3*
ontdoener: Omtzigt b.v.
straat + nr: Bedrijvenweg 2-6
postc. + woonpl.: 1424 PX DE KWAKEL
bedrijfsnummer

4*
ontvanger: Teeuwissen Rioolreiniging B.V.
straat + nr: Bestevaer 50
postc. + woonpl.: 1271 ZA HUIZEN
bedrijfsnummer

TEEUWISSEN RIOOLREINIGING B.V.
POSTBUS 117
1270 AL HUIZEN
Tel. 035-5252319
Fax 035-5240932

3*
locatie van herkomst: Ruinemans Aquarium b.v.
straat + nr: IJsselveld 9
postc. + woonpl.: 3417 XH MONTFOORT
datum aanvang transport: 07-06-95

4*
locatie van bestemming: Teeuwissen Rioolreiniging B.V.
straat + nr: Ambachtsweg 17
postc. + woonpl.: 1271 AL HUIZEN
datum ontvangsttransport: 07-06-95

5
getransporteerd door: 1 ☐ afzender 2 ☐ ontdoener 3 ☐ ontvanger 4 ☒ inzamelaar 5 ☒ vervoerder
inzamelaar/vervoerd: Teeuwissen Rioolreiniging B.V.
straat + nr: Bestevaer 50
postc. + woonpl.: 1271 ZA HUIZEN
VIHB-nummer: NH500086VIHB
bedrijfsnummer
kenteken: BD-PN-01

route-inzameling ☒ ja ☐ nee
(stukjes bijsluiten ter toelichting)
inzamelaarsregeling ☐ ja ☐ nee
(stukjes bijsluiten ter toelichting)
repatrieerde vrachten ☐ ja ☐ nee
(stukjes bijsluiten ter toelichting)

6

afvalstroomnummer	gebruikelijke benaming van de afvalstoffen	aantal/ verpakking	eural code	verw. meth.	geschatte hoeveelheid (kg)	gewogen hoeveelh (kg)
070455027777	OMS tankreinigen. Brandbare vloeistof NEG kl.3-III UN1993 Mengsel koolwaterstoffen	tank	16 07 08*c	D 01	5	140

Euralcode en omschrijving:
16 07 08*c Afval dat olie bevat

App. aanwezig/werk		Abd_type : ophaal		Laatste lediging: / /	
Afscheider	/	Bedr.code : tee		Gemid. hoevlhd. :	kg
Zandvanger	/	Cont.pers.:			
Bolken	/	HerkomsTel: 0297-321252		Aankomst 07.. u	
Goten	/	Weeknummer: 23 geen ond/insp		(excl.rijtijd)	
AK-filter	/	Kontrakt		Vertrek .. u	
Wasbox	/	Fac-tel : 0297-321252		(excl.rijtijd)	
Wasstraat	/	Ophaalfreq. 6 x p.j.		Schaft 1/4 u	
Recycling	/	Autonr. 66..		Rijtijd : 2 1/2 u	
Controleput	/	Ordnr.			

Opmerkingen: Tank reinigen 4000 liter
met kachels (kleine)

Diversen:

Indien de (gevaarlijke) afvalstoffen tevens onder het ADR vallen dient hierboven ook alle verplichte informatie conform het ADR te worden vermeld.

Autorisatie: eVa / Stichting Den Haag
vervoerder: Het vervoer geschiedt op de door eVa / Stichting Vervoeradres ten griffie van de arrondissementsrechtbank te Amsterdam en Rotterdam gedeponeerde algemene voorwaarden voor het afvalstoffenvervoer over de weg, laatste versie; voor zover praktijkelijkheid vervoerder zorgt

2285205

in de vracht is verzekering niet begrepen

handtekening afzender	handtekening ontdoener	handtekening transporteur voor ontvangst der zending met gelijknummerde vrachtbrief	handtekening ontvanger (eventueel voor goede ontvangst der zending met gelijknummerde vrachtbrief)
naam in blokletters	naam in blokletters	naam in blokletters	naam in blokletters

0348479817

TEEUWISSEN
RIOOLREINIGING B.V.

Bestevaer 50 - 1271 ZA Huizen - Tel. 035 - 525 23 19
Mercuriusweg 39 - 3771 NC Barneveld - Tel. 0342 - 425 678

Ordernr: 13090000203/ VX-PG-02
Ordernr. Klant
Factuuradres
Naam : Ruinemans Aquarium B.V.
Adres : Postbus 44
Plaats : 3417 ZG MONTFOORT
Tel : 0348-479806
Gebeld door : Dhr. F. de Goey

Inzetdatum do 22-01-2009 Starttijd
Datum aangemaakt: 19-01-09
Inzetadres
Naam : Ruinemans Aquarium B.V.
Adres : IJsselveld 9
Plaats : 3417 XH MONTFOORT
Tel : 0348-479806
Contactpersoon: Dhr. F. de Goey
Mobiel nr.
Gereed Ja / Nee

Inzetplaats opmerking: Nee

Assisterend/meegaand Voertuig

Voertuig VX-PG-02
Chauffeur: Rob van Rennes
Bijrijder:

Bedrijfsmiddel: [ ] [ ] [ ] [ ] [ ]

Inhuur:

Verwerking:
Activiteit: Tank verwijderen en afvoeren 1,00 KEER

MILIEUDIENST NWU
Ingek. 29 JAN 2009 AWB
Reg Nr 269 Ontv
Class Ald.
Route Par Medewerker
Dir
BCR /
LO
MB V
BO

Opmerking order
Werk volgens offerte
Reinigen en verwijderen van een bovengrondse dieseltank met een inhoud tot 1.150 liter, e.e.a. conform offerte d.d. 6 januari 2009.
8 uur: openslag in de tankwand zagen, 9 uur: reinigen, 10 uur: afvoeren met autokraan, bovens tank wegbrengen naar Prometaal.

Handtekening Teeuwissen:
Naam medewerker : R. van Rennes
Handtekening

Handtekening klant akkoord tijd/werk:
Naam: Vd Gijssel
Handtekening:

Begintijd werk: 6.30
Aankomsttijd klant: 7.45
Vertrektijd klant: 9.45
Eindtijd werk:
Laad/Lostijd:
Pauze:

Ordercode : OFFERTE

TEEUWISSEN
RIOOLREINIGING B.V.

F A X - B E R I C H T

MELDING VAN DE AANVANG VAN DE REINIGING

Aan : Gemeente Montfoort

T.a.v. : Afdeling Milieuzaken

Faxno : 0348-474214 Datum:19 januari 2009

Betreft : tankreiniging

Aantal pag : 1 (inclusief deze pagina)

Naam	Adres	Datum uitvoering	Plaats
Ruinemans	Ijsselveld 9	22-01-2009	Montfoort

RH-nummer	Soort product	Tankafmeting	BRL
RH 3531	Diesel	1.200 liter	905

Aantal tanks : 1

Werkvoorbereider : A.J. Rozenberg Handtekening:

Uitvoerder tankreiniging : R. van Wessel

Meldingsdatum : 19-01-2009

Indien het aantal pagina's of de weergave ervan niet in orde is, neem dan gaarne telefonisch contact op.

Teeuwissen Rioolreiniging B.V.
Tel: 035 - 5252319 Fax: 035 - 5258364

0348479817

TEEUWISSEN
RIOOLREINIGING B.V.

Hoofdvestiging:
Bestevaer 50
1271 ZA Huizen
Tel. 035 - 525 23 19
Fax 035 - 524 09 82

Postadres:
Postbus 117
1270 AC Huizen

Nevenvestiging:
Mercuriusweg 39
3771 NC Barneveld
Tel. 0342 - 425 678
Fax 0342 - 425 677

Rabobank Huizen: 3299.01.516
Postbank: 201 3149
K.v.K. Hilversum nr. 32036070
BTW nr.: NL 8134.042.B01

www.teeuwissen.com

Ruinemans Aquarium BV
tav de heer F. de Goey
Postbus 44
3417 ZG MONTFOORT

Huizen, 29 januari 2009

Betreft : Vernietigingsverklaring en reinigingscertificaat RH-3531/KIWA BRL-905
Werkadres : IJsselveld 9 te MONTFOORT
Behandeld door : E.P. Jansen

Geachte heer De Goey,

Bijgaand ontvangt u een exemplaar van

- Begeleidingsbrief afvalstoffen
- Vernietigingsverklaring
- Reinigingscertificaat RH-3531 / KIWA BRL-905

Betreffende dokumenten vanwege het verwijderen van de tank op 22 januari 2009
Deze documenten dient u goed te bewaren.

De factuur is reeds separaat verzonden.

In het vertrouwen u hiermee voldoende geïnformeerd te hebben, verblijven wij,

met vriendelijke groet,
Teeuwissen Rioolreiniging Huizen BV

E.P. Jansen

bijlage: Begeleidingsbrief
Vernietigingsverklaring
Reinigingscertificaat RH-3531 / KIWA BRL-905

PROMETAAL 0348479817
Prometaal bv Westkanaaldijk 20 3606 AH MAARSSEN
tel. 0346 - 576006 fax 0346 - 572768
ABN-AMRO 50.13.81.366 KVK 30118917 BTW NL802062969B01
www.prometaal.nl info@prometaal.nl

Teeuwissen Rioolreiniging B.V.
T.a.v. de heer E. Jansen
Postbus 117
1270 AC HUIZEN

Vernietigingsverklaring

- Hierdoor verklaren wij voor u te hebben vernietigd:

1 diesel tank, inhoud 1.200 liter

Afkomstig van:

Ruinemans Aquariums BV
Ijsselveld 9
3417 XH MONTFOORT

- Door u aangeleverd op 27 januari 2009.

Namens Prometaal B.V.,

Sonja van de Veen

0348479817

(82) (voor-omdoener)

Date: 22-01-09
Time: 09:01:37

LOAD 0Kg

☐ bemiddelaar
Huizen BV
per 542937

Tecnivisen Rioolreiniging Huizen
Postbus 117
1270 AC HUIZEN
Tel. 035-5252319
Fax 035-5240982

Ordernr. 1009000691 BT-FJ-84

Begeleidingsform. 000000038379

Date: 22-01-09
Time: 09:42:18

LOAD 260Kg

3e
locatie van herkomst Reinenaar Aquarium B.V.
straat + nr IJsselveld 9
postc. + woonpl. 3417 XB MONTFOORT
datum aanvang transport do 22-01-2009 +/- 09:00 uur

4e
ontvanger Tecnivisen Rioolrein Huizen BV
straat + nr Bestevaer 50
postc. + woonpl. 1271 ZA HUIZEN
bedrijfsnummer 542937

4e
locatie van bestemming Tecnivisen Rioolrein Huizen BV
straat + nr Ambachtsweg 17
postc. + woonpl. 1271 AL HUIZEN
datum ontvangst transport 22-01-09

5
getransporteerd door 1 ☐ afzender; 2 ☐ ontdoener; 3 ☐ ontvanger; 4 ☐ inzamelaar; 5 ☒ vervoerder
inzamelaar/vervoerder Tecnivisen Rioolrein Huizen BV
straat + nr Bestevaer 50
postc. + woonpl. 1271 ZA HUIZEN
VIHB-nummer NL5000866VIHB
bedrijfsnummer
kenteken BT-FJ-84
route-inzameling ☐ ja ☒ nee
routelijst bijsluiten (zie toelichting)
inzamelaarsregeling ☐ ja ☒ nee
repeterende vrachten ☐ ja ☐ nee
zie toelichting

6

afvalstroomnummer	gebruikelijke benaming van de afvalstoffen	aantal/ verpakking	eural code	verw. meth.	geschatte hoeveelheid (kg)
970458005437	OWS tankreinigingen	Tank	16.07.08*C D01		280
	afval dat olie bevat				

Classif.	UN-nr.	Omschrijving ADR	Gevaargoed.kl.	Verpak.gr.
AFVAL	UN 993	Brandbare vloeistof,n.e.g.(bevat koolwaterstoffen)	3	III

Reinigen tank conform BRL 905 1 STUK

Contactpersoon:
Mobiel nr.
Opdrachtgever: Eric Jansen (A&O)
Tel.nr. inzetpl.: 0348-479806
Tel.nr. klant: 0348-479806

Assisterend/meegaand
Voertuig

Chauffeur: Randy Dutrieux
Bijrijder: Christiaan Gerritsen

Ordernr. klant:

Hoeveelh. kg: 0,00

Vertrek werk 07.00
Aankomst klant 08.15
Vertrek klant 09.15
Eind werk 11.45
Load/Lostijd 1/4
Pauze

Opmerkingen :
1 x 1.200 liter bovengrondse dieseltank reinigen.

11/2 = 2 1/2

Orderrede :

Indien de (gevaarlijke) afvalstoffen tevens onder het ADR vallen dient hierboven ook alle verplichte informatie conform het ADR te worden vermeld.

Auteursrecht: sVa / Stichting Vervoeradres, Den Haag

Het vervoer geschiedt op de door sVa / Stichting Vervoeradres ter griffie van de arr.rechtbank te Amsterdam en Rotterdam gedeponeerde algemene voorwaarden voor het afvalstoffenvervoer over de weg, laatste versie. Voor aansprakelijkheid vervoerder z.o.z.

24298097

in de vrachtinverzekering niet begrepen

handtekening afzender	handtekening ontdoener	handtekening vervoerder voor ontvangst der zending met de hierboven vermelde vrachtbrief	handtekening ontvanger (geadresseerde) voor goede ontvangst der zending met gelijk-genummerde vrachtbrief
naam in blokletters	naam in blokletters	naam in blokletters Randy Dutrieux Christiaan Gerritsen	naam in blokletters

Tankreinigingscertificaat 0348479817
BRL-K905 'Tankreiniging'

Afgegeven door ondervermeld tankreinigingsbedrijf

Kiwa N.V.
Certificatie en Keuringen
Sir Winston Churchill-laan 273
Postbus 70, 2280 AB Rijswijk
Telefoon 070 41 44 400
Telefax 070 41 44 420
Internet www.kiwa.nl

kiwa gecertificeerd

Opdrachtgever

Ruinemans Aquariums bv
Ijsselveld 9
3417 XH Montfoort

Wenken voor de afnemer
Indien de tankreiniging niet volgens de voorschriften is uitgevoerd of dit certificaat onvolledig is ingevuld dient u contact op te nemen met:
a. het tankreinigingsbedrijf; en zonodig met
b. Kiwa.

Datum melding: 19/01/09
Datum tankreiniging: 22/01/09

Plaats van de installatie (adres)
Ruinemans Aquariums bv
Ijsselveld 9
3417 XH Montfoort

Gegevens van de tank
☐ Ondergrondse tank
☒ Bovengrondse tank

Soort produkt: diesel
Inhoud in liters: 1200

Opmerkingen

Uitvoering tankreiniging
☒ De tank is inwendig gereinigd.
☐ Het leidingwerk is inwendig gereinigd.
☒ De afvalstoffen zijn afgevoerd naar een door het bevoegd gezag erkende verwerker.
☐ De afvalstoffen zijn op de lokatie achtergelaten.

Opmerkingen

Dit tankreinigingscertificaat mag niet gebruikt worden als een gasvrijverklaring.

Verklaring van Kiwa N.V.
Op grond van onderzoek, alsmede regelmatig door Kiwa uitgevoerde controles, worden de door onderstaand tankreinigingsbedrijf uitgevoerde tankreinigingswerkzaamheden geacht te voldoen aan de Kiwa beoordelingsrichtlijn BRL-K905 'Tankreiniging'.

Verklaring van het tankreinigingsbedrijf
Het tankreinigingsbedrijf verklaart dat de tankreinigingswerkzaamheden zijn uitgevoerd overeenkomstig de voorschriften zoals deze zijn vastgelegd in beoordelingsrichtlijn BRL-K905 'Tankreiniging'.

Uitgevoerd door (bedrijfsnaam en adres tankreinigingsbedrijf)
Teeuwissen
Arnoachtsweg 17
Hilvarenbeek

Naam verantwoordelijke uitvoerder: R Dijkstra

Handtekening

Datum: 22/01/09

Certificaatnummer (dit nummer ook vermelden op het tankreinigingslabel)
RH3531

Exemplaar bestemd voor
Opdrachtgever
Hoofdaannemer (2 stuks)
Tankreinigingsbedrijf

10010/MCC

ARCHIEF

Milieudienst
Regio West-Utrecht

Ruinemans Aquarium B.V.
t.a.v. de heer F. de Goey
IJsselveld 9
3417 XH MONTFOORT

Breukelen, 30 januari 2009

VERZONDEN 30 JAN. 2009

Uw brief van	: -
Uw kenmerk	: -
Ons kenmerk	: 8140\A_41407 /248
Bijlage(n)	: -
Behandeld door	: K. Issard
Doorkiesnummer	: 0346 - 260632
E-mail	: K. Issard@milieudienstnwu.nl
Onderwerp	: Ontvangstbevestiging documenten sanering bovengrondse1200 liter tank

Geachte heer De Goey,

In mijn brief van 30 september 2008 (kenmerk: 8140/B-35656) is de met u gemaakte afspraak verwoord dat u de bovengrondse 1200 liter tank zou afvoeren naar een erkend verwerker.
Op 29 januari 2009 heeft u de betreffende documenten toegestuurd aan mijn dienst. De documenten hebben betrekking op uw inrichting gelegen op het perceel IJsselveld 9 te Montfoort. De sanering van de bovengrondse 1200 liter tank is uitgevoerd door Teeuwissen Rioolreiniging B.V. uit Huizen. De documenten zijn beoordeeld door de heer K. Issard en in orde bevonden. Hiermee voldoet u aan de voorschriften van uw vergunning.

Ik neem aan, u hiermee voldoende te hebben geïnformeerd. Mocht u naar aanleiding van deze brief nog vragen hebben, dan kunt u telefonisch contact opnemen met de heer K. Issard via het in het briefhoofd vermelde telefoonnummer.

Namens het college van burgemeester en wethouders van de gemeente Montfoort,
hoogachtend,
de directeur van de Milieudienst Noord-West Utrecht,

ir. A.A.M. Verheul

Straatweg 66a 3621 BR postbus 242 3620 AE Breukelen (0346) 26 06 00 (0346) 26 06 10 info@milieudienstnwu.nl www.milieudienstnwu.nl

Bijlage 3 Kwaliteitsaspecten van het onderzoek

Waarborging kwaliteit / Certificering
De veldwerkzaamheden worden uitgevoerd conform de eisen uit het 'Besluit uitvoeringskwaliteit bodembeheer' (Kwalibo). Dit besluit richt zich op kwaliteit en integriteit van de bodemintermediair, in deze specifiek: Inventerra.

Bodemintermediairs moeten bij het uitvoeren van kritische functies door of onder directe leiding van daartoe erkende medewerkers onafhankelijk zijn van hun opdrachtgevers om hun integriteit te borgen. De eis van verplichte functiescheiding ten aanzien van de zogeheten kritische functies betreft alleen de relatie opdrachtgever (indien eigenaar) versus bodemintermediair. Bij iedere (potentiële) opdracht wordt voor de uitvoering van de kritische functies gecontroleerd of van functiescheiding sprake is.

Inventerra is geen eigenaar van de onderzoekslocatie beschreven in dit rapport en heeft geen belang bij de uitkomsten van het bodemonderzoek.

Inventerra is gecertificeerd conform ISO 9001 en voor het uitvoeren van veldwerk bij bodemonderzoek conform BRL SIKB 2000, protocollen 2001, 2002 en 2018. De naleving van de kwaliteitseisen en –procedures wordt periodiek getoetst door interne en externe auditors, onder toezicht van de Raad voor Accreditatie (RvA).

De voor het bodemonderzoek benodigde analyses van grond en grondwater worden uitgevoerd door een RvA geaccrediteerd laboratorium. Deze accreditatie garandeert dat bij de analyses consequent de juiste en vastgestelde procedures worden gehanteerd zodat de resultaten een hoge betrouwbaarheid hebben.

Betrouwbaarheid / garanties
Het bodemonderzoek wordt op zorgvuldige wijze uitgevoerd volgens algemeen gebruikelijke inzichten en methoden. Hoewel naar een zo groot mogelijke representativiteit van het onderzoek wordt gestreefd, is steeds het risico aanwezig dat eventuele lokale afwijkingen in het bodemmateriaal niet worden gedetecteerd. Het onderzoek is namelijk gebaseerd op een beperkt aantal boringen en een beperkt aantal chemische analyses. Tevens wordt er op gewezen dat het uitgevoerde bodemonderzoek een momentopname is. Nadien kan mogelijk door externe factoren de bodemkwaliteit veranderen. Aan de resultaten van het onderzoek kan derhalve geen absolute waarde worden toegekend. Elke aansprakelijkheid voor schade ten gevolge van een discrepantie tussen de bij het onderzoek gebleken bodemkwaliteit en de feitelijke bodemkwaliteit is uitgesloten.

Over de voor het vooronderzoek geraadpleegde bronnen en verkregen informatie wordt opgemerkt dat deze niet altijd zonder fouten en volledig zijn. Voor het verkrijgen van historische informatie is Inventerra afhankelijk van deze bronnen, waardoor Inventerra niet kan instaan voor de juistheid en volledigheid van de verzamelde historische informatie.