


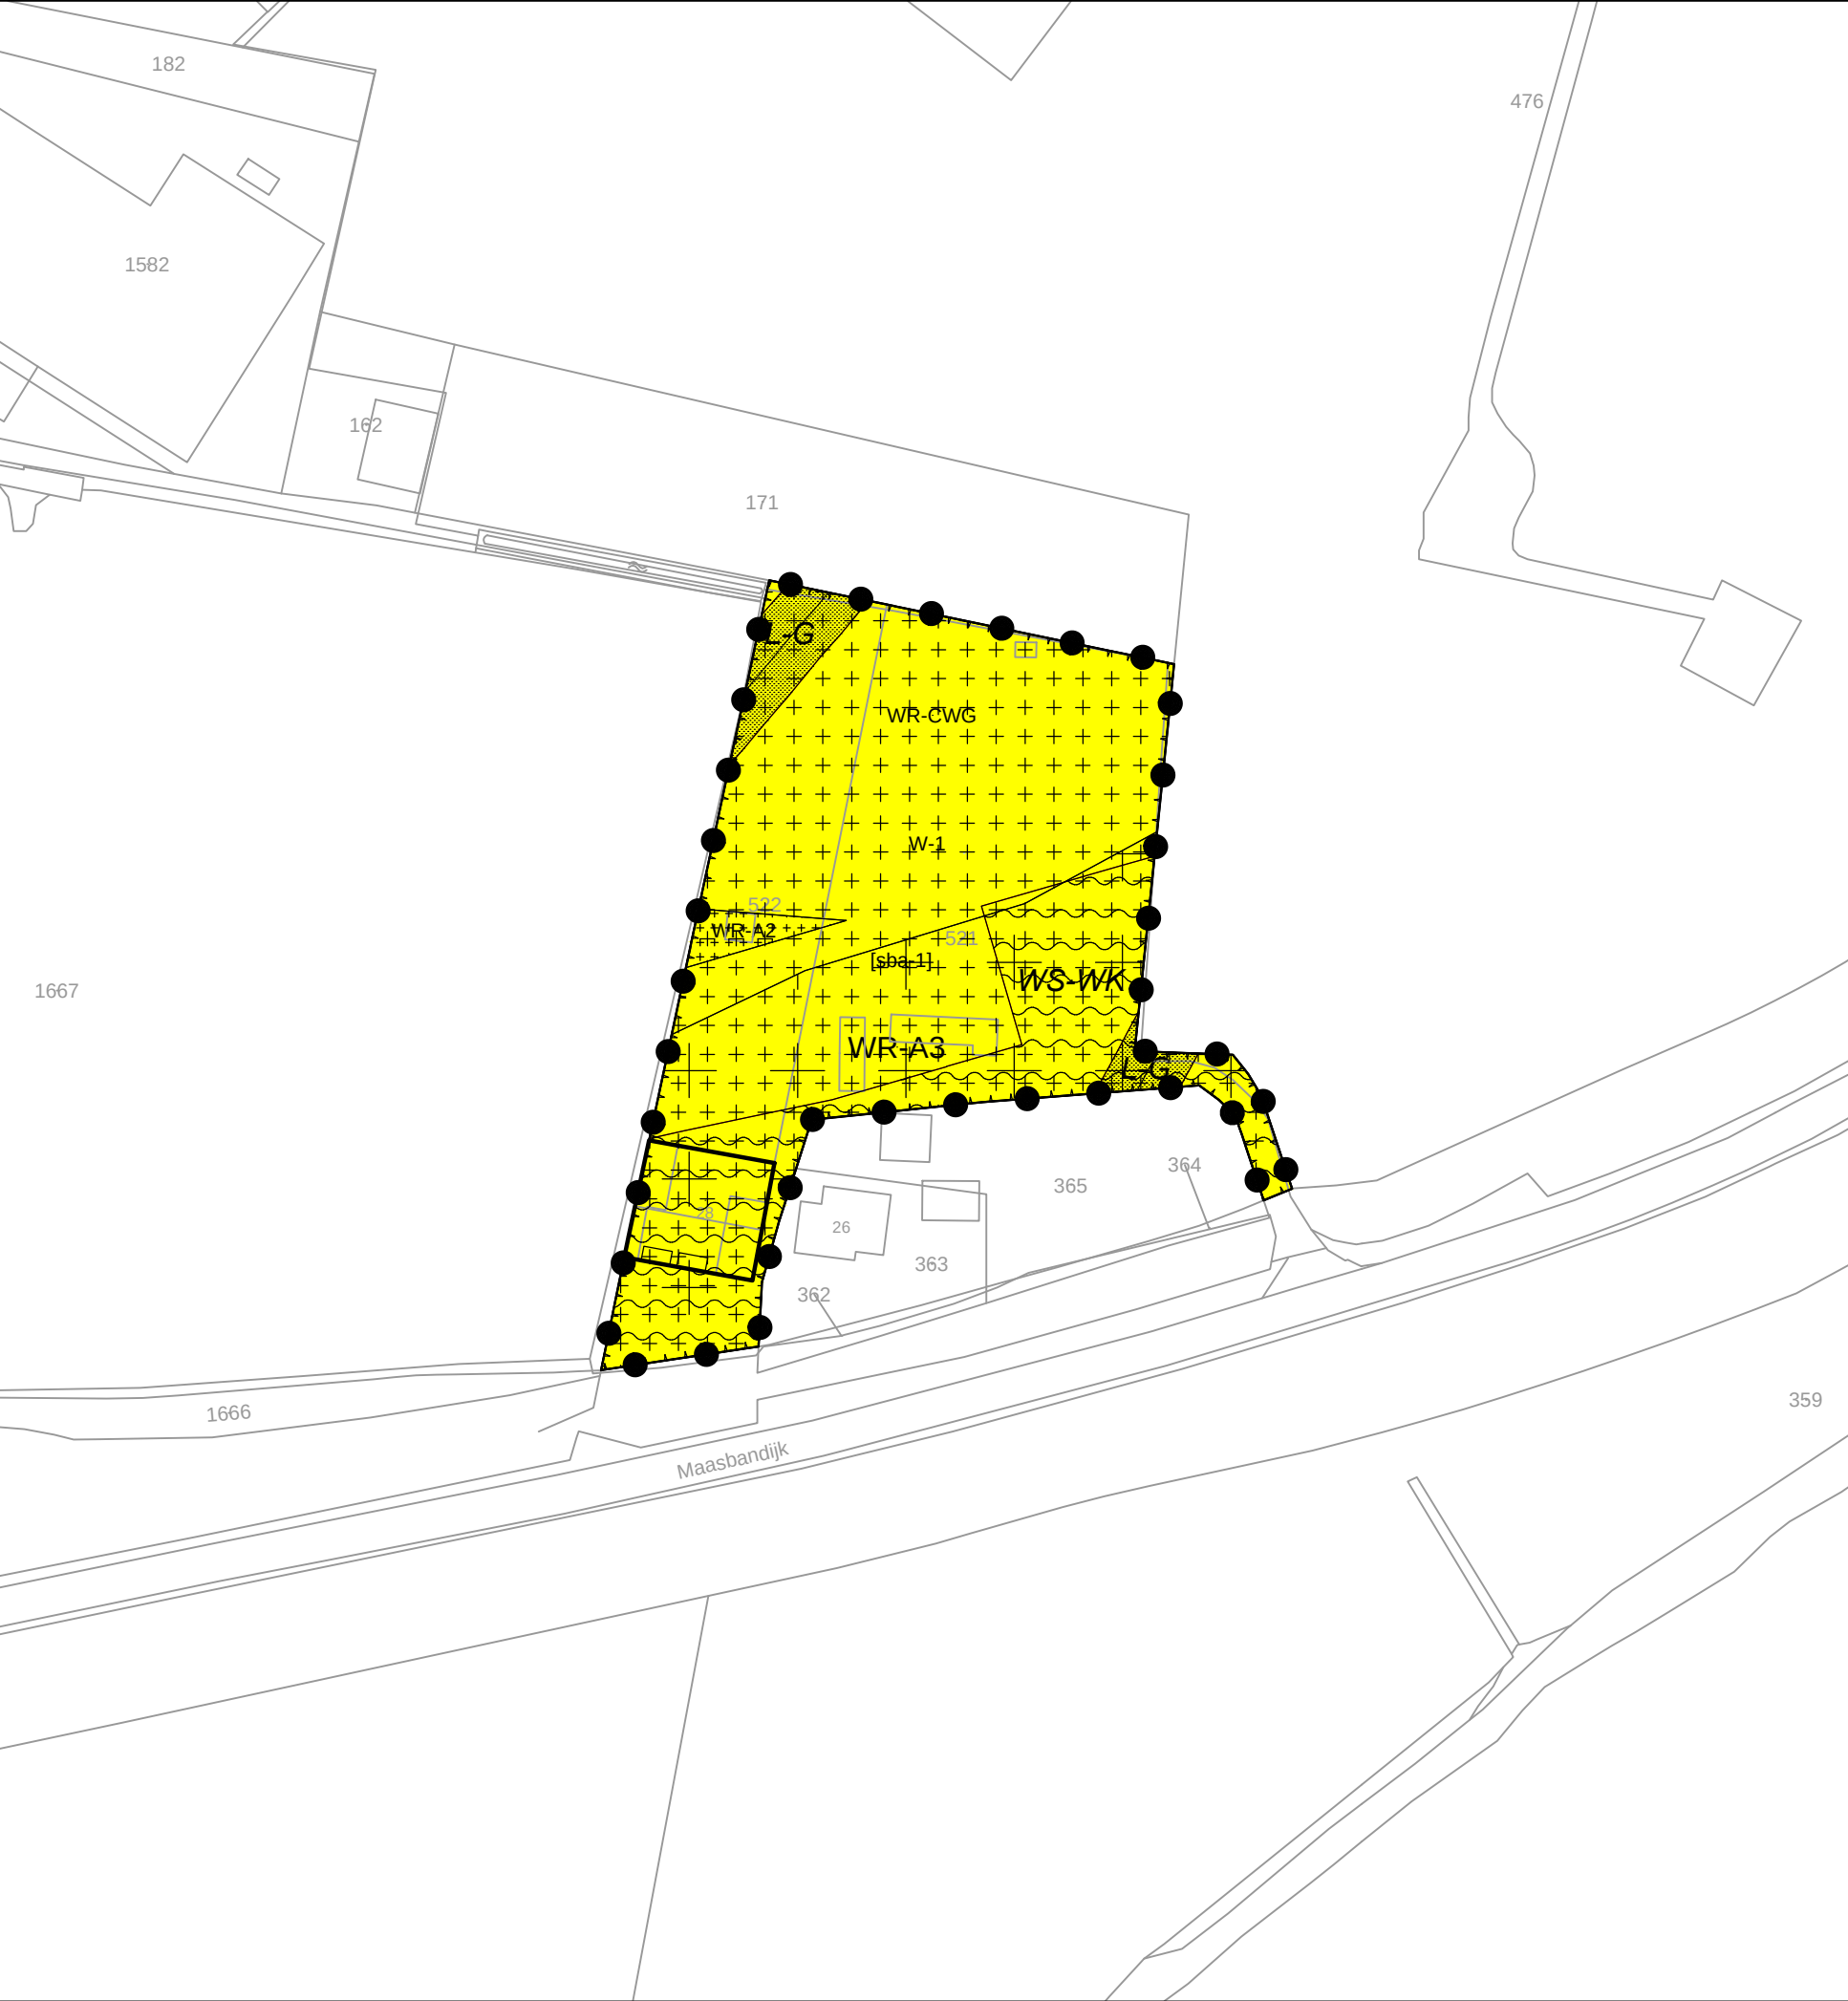

LEGENDA

Plangebied

Plangebied

Bestemmingen

Enkelbestemmingen

W-1 Wonen - 1

Dubbelbestemmingen

L-G Leiding - Gas

WR-A2 Waarde - Archeologie 2

WR-A3 Waarde - Archeologie 3

WR-CWG Waarde - Cultuurhistorisch waardevol gebied

WS-WK Waterstaat - Waterkering

Bouwvlakken

bouwvlak

Bouwaanduidingen

[sba-1] specifieke bouwaanduiding - 1

Figuren

gevellijn

hartlijn leiding - gas

verklaring

ondergrond

Bestemmingsplan "Maasbandijk 28 Niftrik"
Gemeente Wijchen



idn:	NL.IMRO.0296.BGBMaasbandijk28-VA01	datum:	12-03-2024
schaal:	1:1000	kaartblad:	1 van 1
formaat:	A3		
status:	vastgesteld		



Digireg Netherlands B.V.
Schoolstraat 7
5961 EE Horst
+31 77 - 208 60 12
info@digireg.nl

Reland locatieontwikkeling
Burg. Verdijkplein 1
5835 AR Beugen
+31 85 - 043 1949
www.reland.nl

