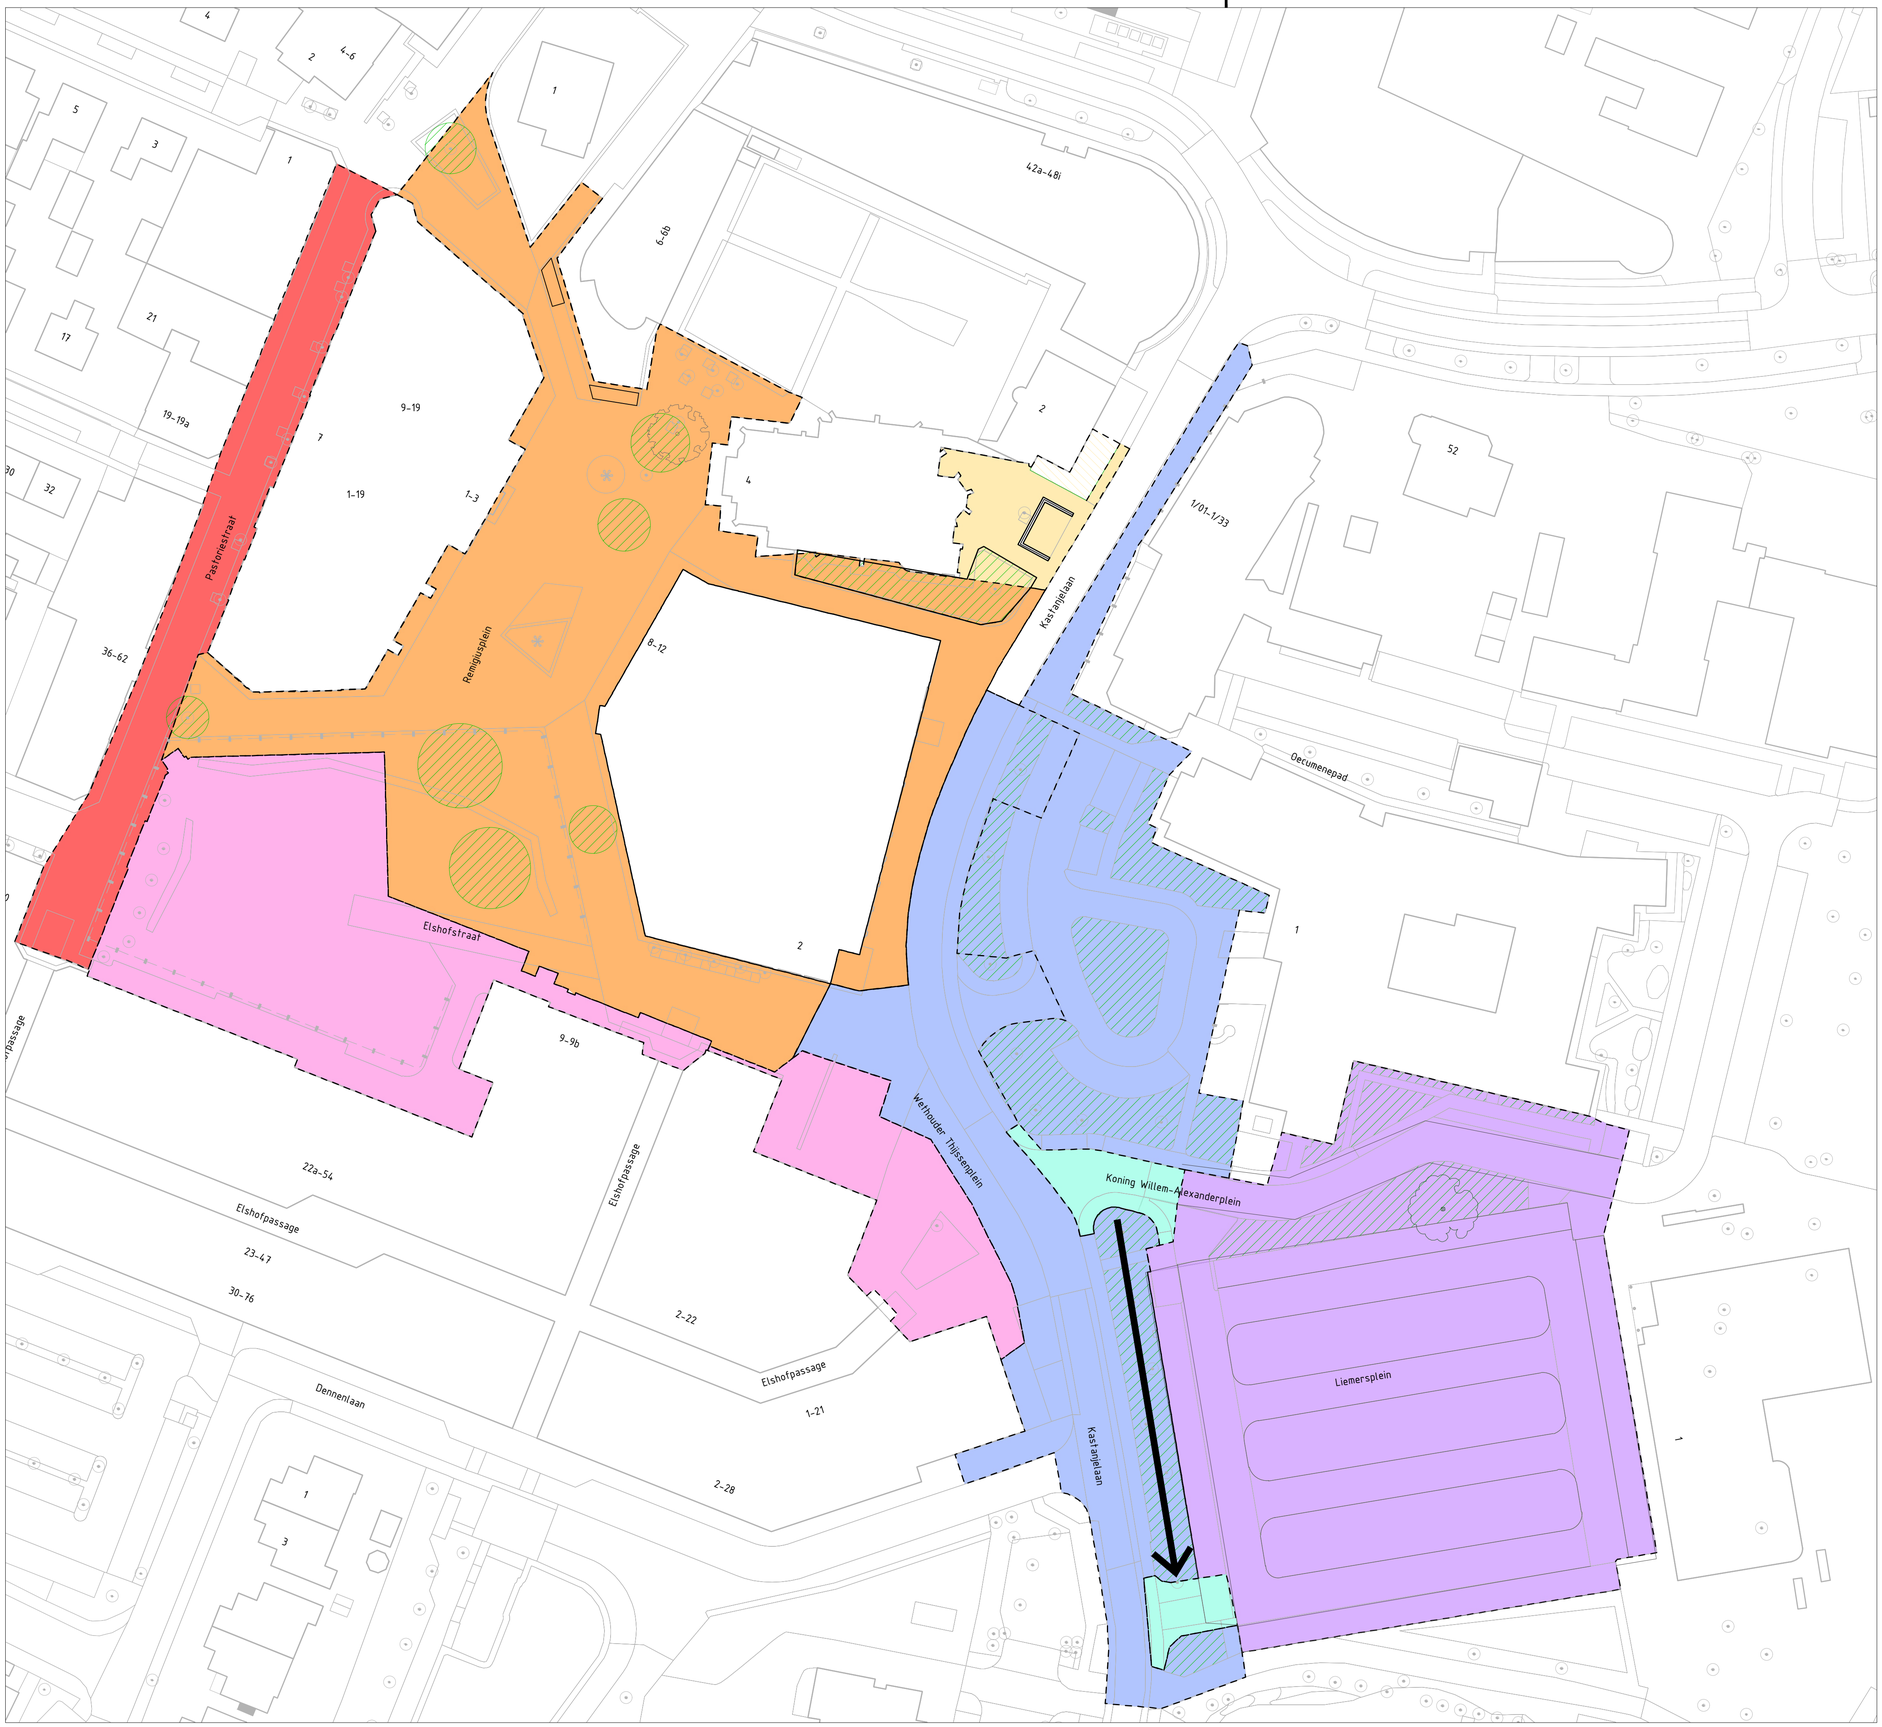


Opmerkingen

Maten in meters, tenzij anders vermeld.
Materiaalmaten in mm, tenzij anders vermeld.
Peilmaten in meters t.o.v. N.A.P., tenzij anders vermeld.
Diameters in mm, tenzij anders vermeld.

0 5 10 15 20m

Project:
Vitaal centrum Fase IV Duiven

Onderdeel:
Overzicht deelgebieden

Fase:			Versie:	Status:				
ONDERZOEK			C1	IN BEWERKING				
Tekeningnr:	Bestekn:	Projectnr:	Getekend door:	Gecontroleerd door:	Datum uitgifte:	Schaal:	Formaat:	Blad:
25010-100	N.v.t.	25010	N. van Casteren	B. Rietberg	24-6-2025	1:500	A1	1-1

Opdrachtgever:
Gemeente Duiven
Openbare ruimte

IN BEWERKING

Corvus Infra
Postbus 2066, 6900 CB Zevenaar - Voltastraat 7, 6902 PT Zevenaar
T 0316 820 300 - E info@corvus-infra.nl - www.corvus-infra.nl

K:_Projecten\2025\25010 _ Duiven - Technische ondersteuning Centrum Duiven\10 _ Ontwerp\25010 Overzicht deelgebieden_vC04 zonder m².dwg