


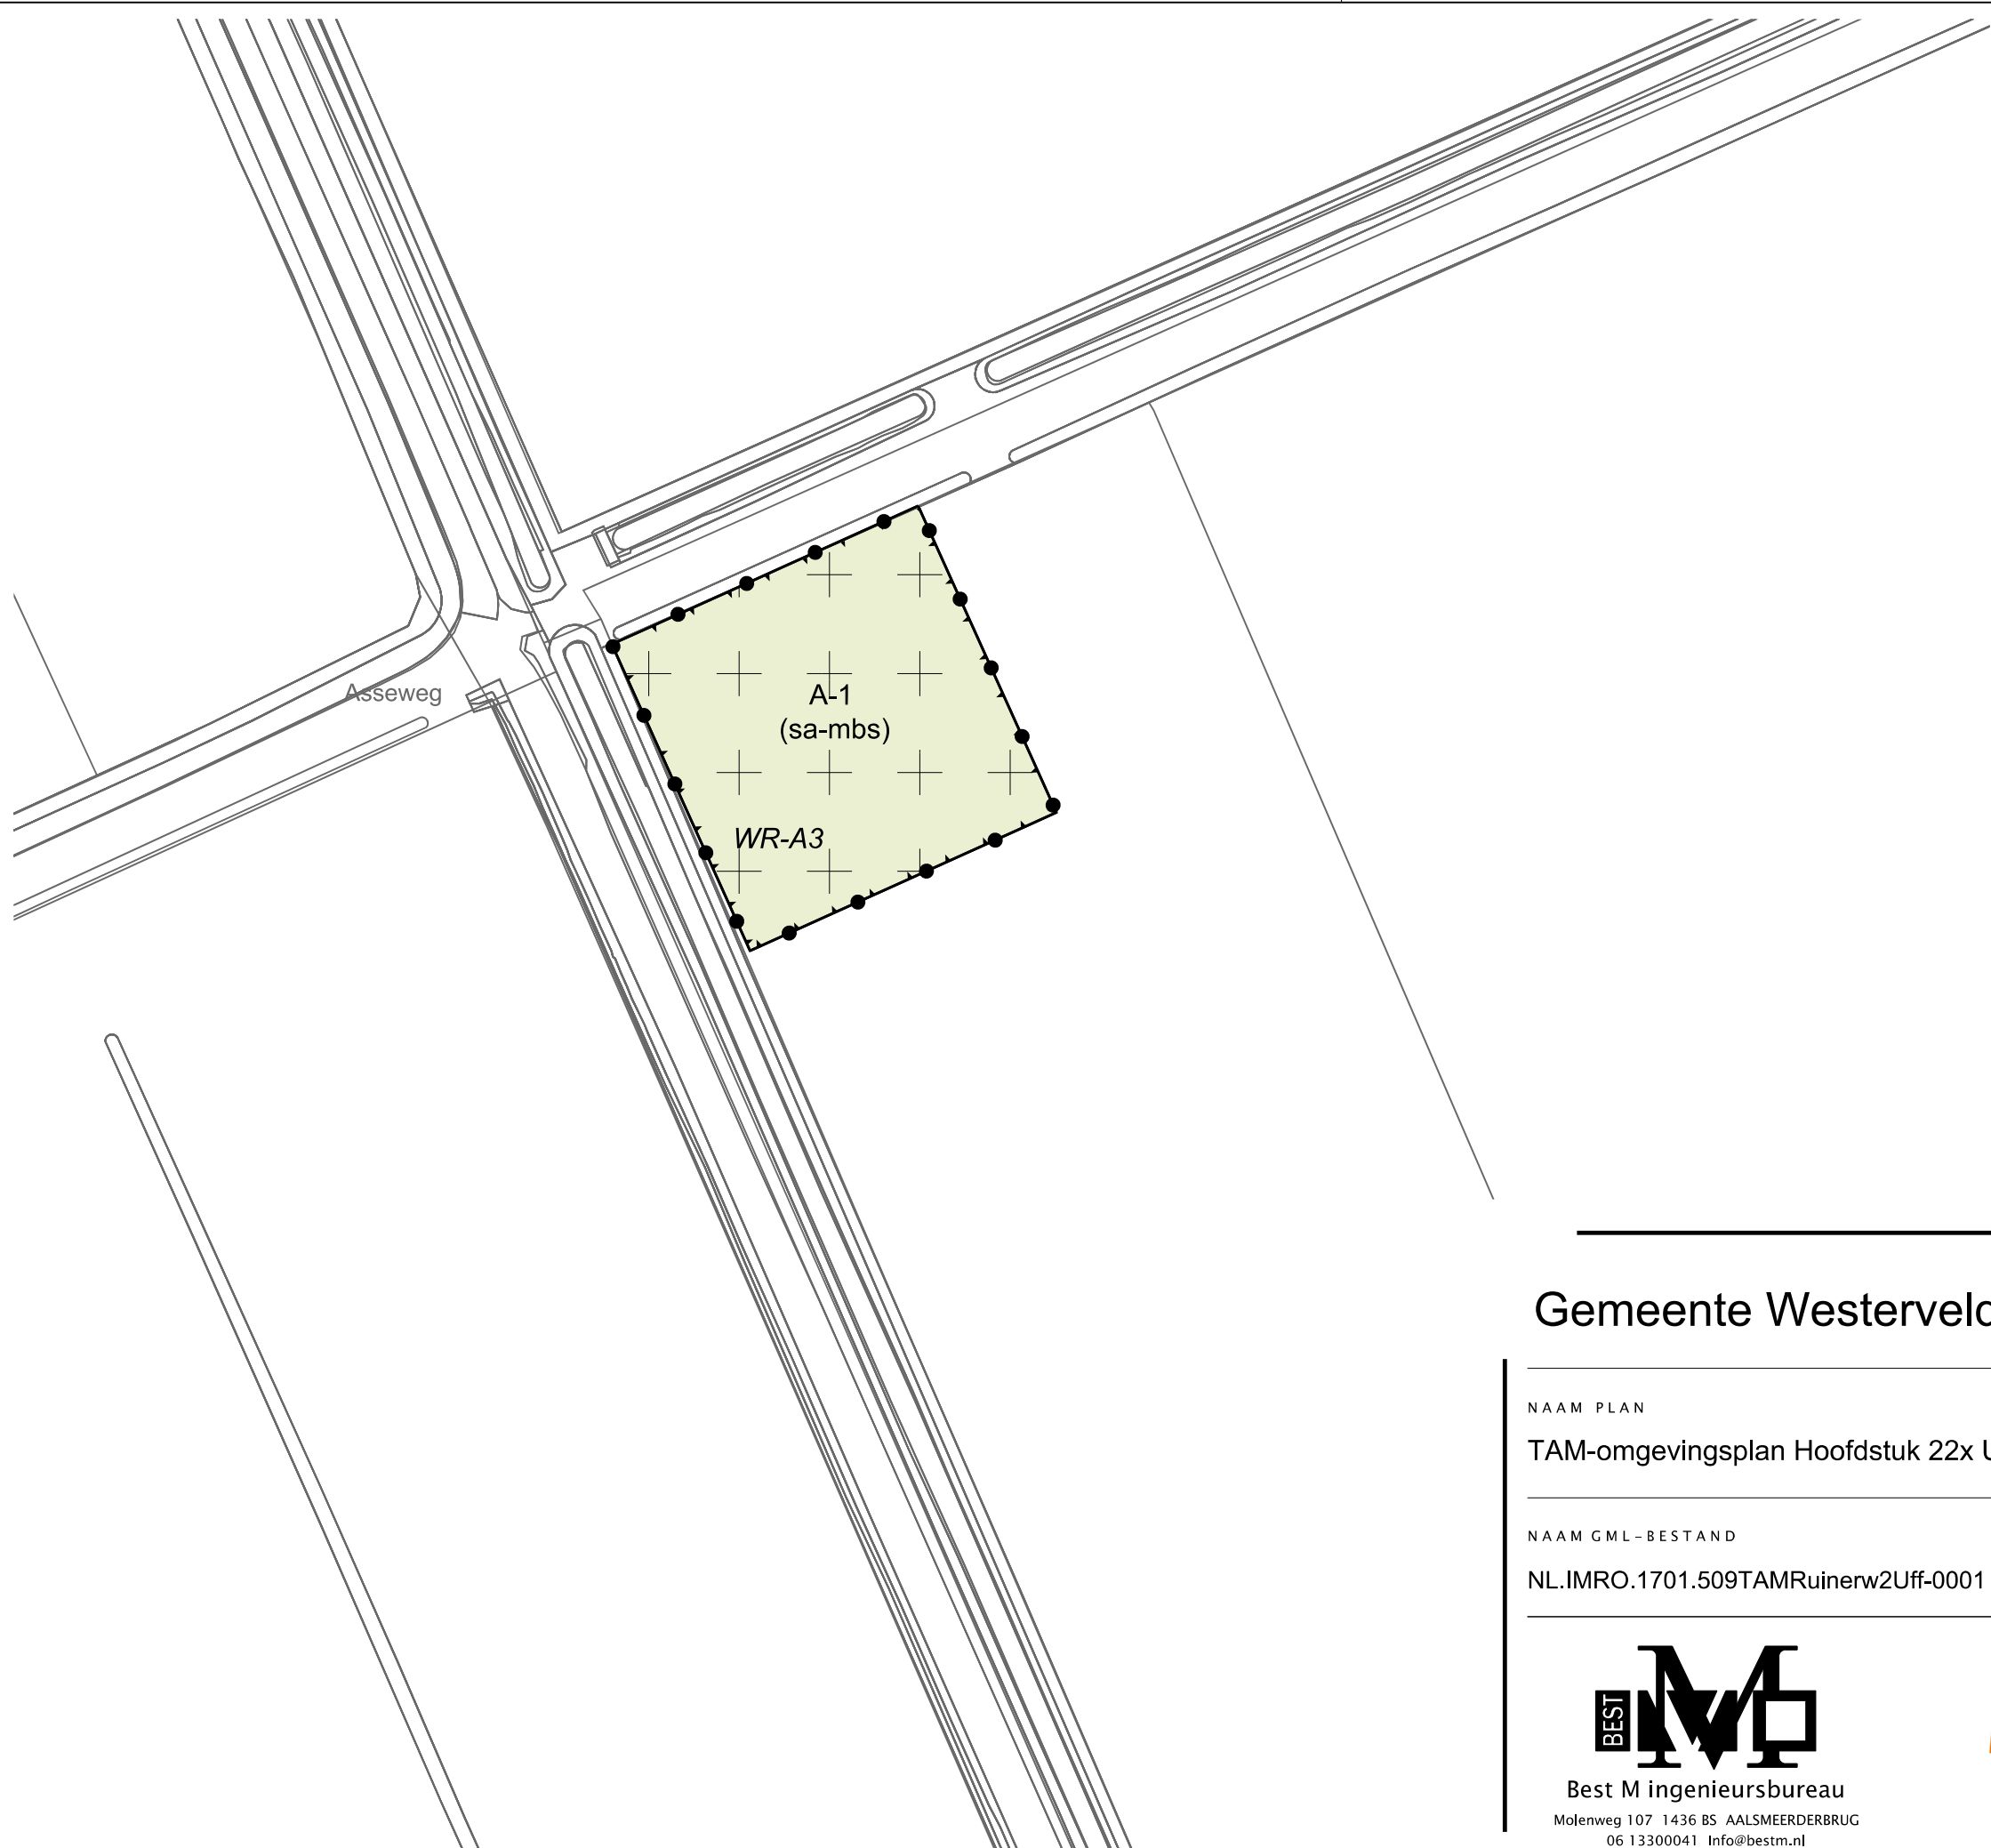

LEGENDA

- Plangebied

Plangrens
- Bestemmingen

A-1

Agrarisch
- W
- Wonen

Dubbelbestemmingen

Waarde - Archeologie 3

Functieaanduidingen

specifieke vorm van agrarisch - gewasbeschermingsmiddelen verboden


Bouwvlak

bouwvlak

Verklaring

Ondergrond

Gemeente Westerveld

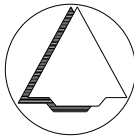

NAAM PLAN
TAM-omgevingsplan Hoofdstuk 22x Uffelte, Ruinerwoldseweg 2

NAAM GML-BESTAND	DATUM	BLAD VAN BLADEN	FORMAAT
NL.IMRO.1701.509TAMRuinerw2Uff-0001	6-11-2025	2 VAN 2	A3

Best M ingenieursbureau
Molenweg 107 1436 BS AALSMEERDERBRUG
06 13300041 Info@bestm.nl

ruimtelijke plannen en advies
Twentepoort Oost 16A 7609 RG Almelo
0546 454466 www.bjz.nu

TEKENAAR	SCHAAL
MvL	1 :1000