

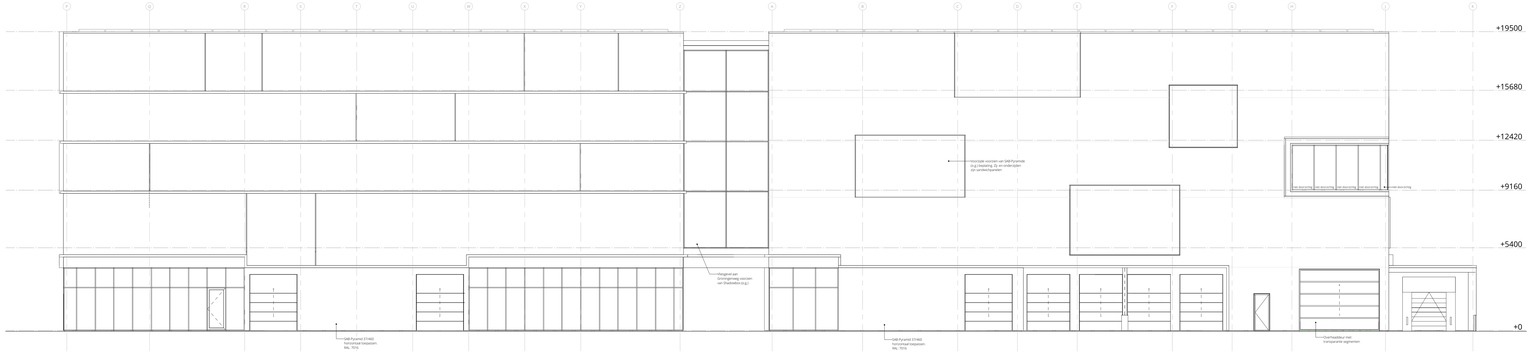



zuidwestgevel

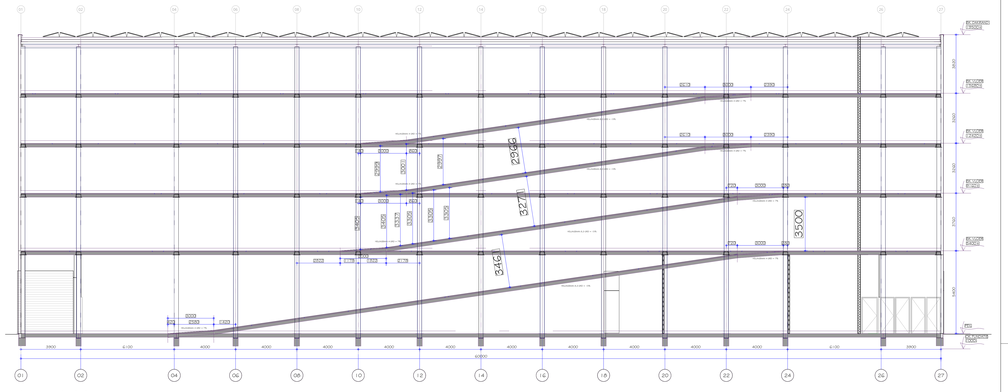


doorsnede A-A

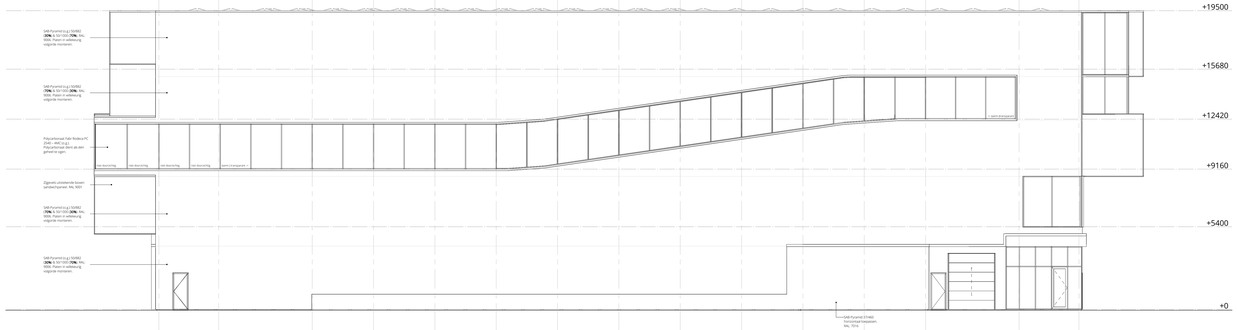


zuidoostgevel

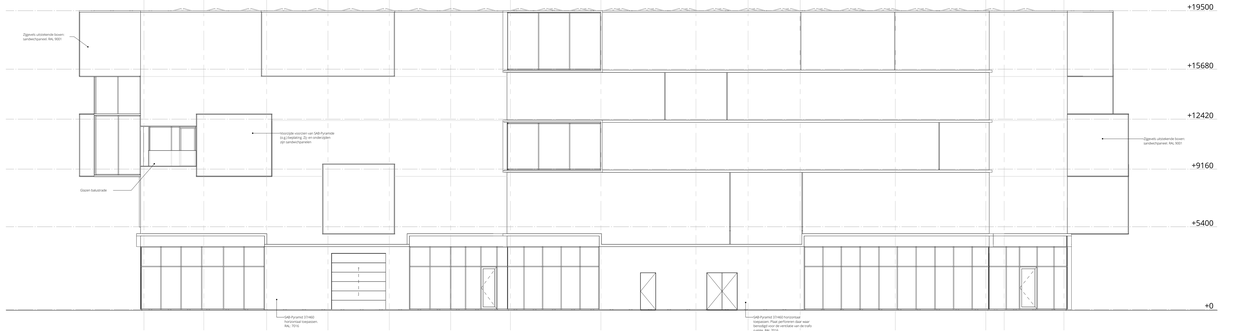


noordwestgevel

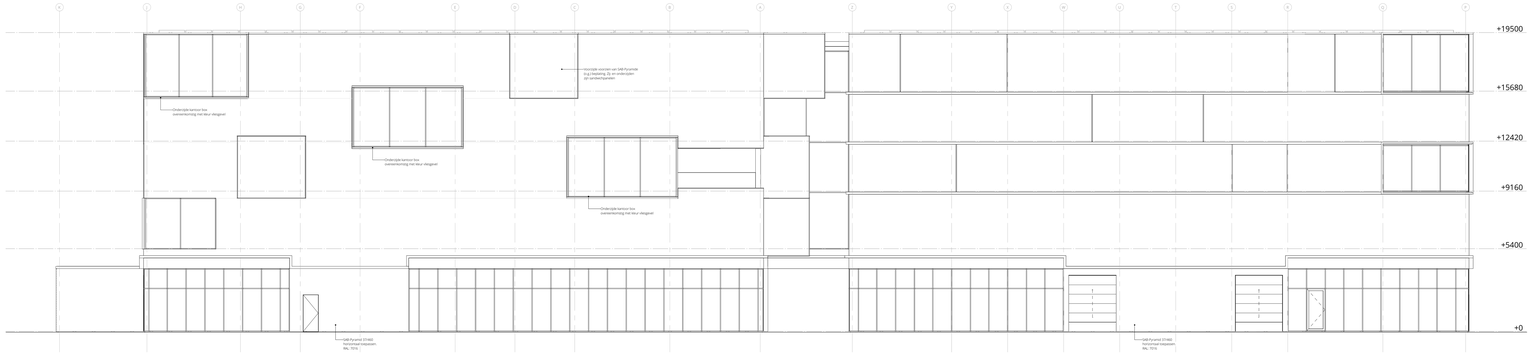


noordoostgevel

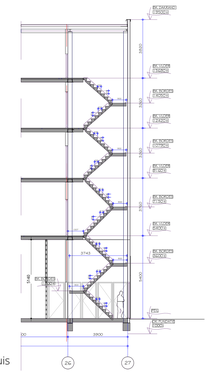

doorsnede trappenhuis

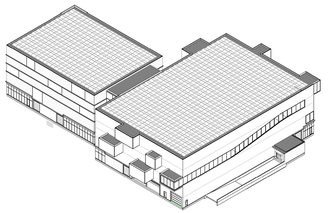

3D zuid

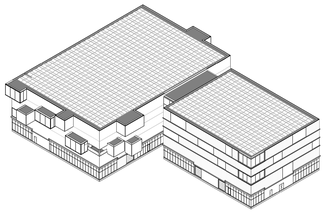

3D noord

ARCHITECTEN

HOU WE LING

LUISTEREN
VISUALISEREN
REALISEREN

onderdeel
Gevelaanzichten + doorsnede A-A + doorsnede trappenhuis
Prijsvraming

opdrachtgever
White House Development
Schouwburglaan 16
2806 AV Gouda

project
Nieuwbouw bedrijfsruimte en opslagboxen
Stavorenweg 6 te Gouda

schaal
1:100

datum
11-11-2022

gewijzigd
28-02-2023

papierformaat
841 x 1680 mm

gestempeld
JS / E-E

projectnummer
P2107101

tekeningnummer
B-06

Hoeksteeweg 27
2665 ML Bleiswijk
© copyright Houweling Architecten

010-5215502
info@houweling-architecten.nl
www.houweling-architecten.nl