
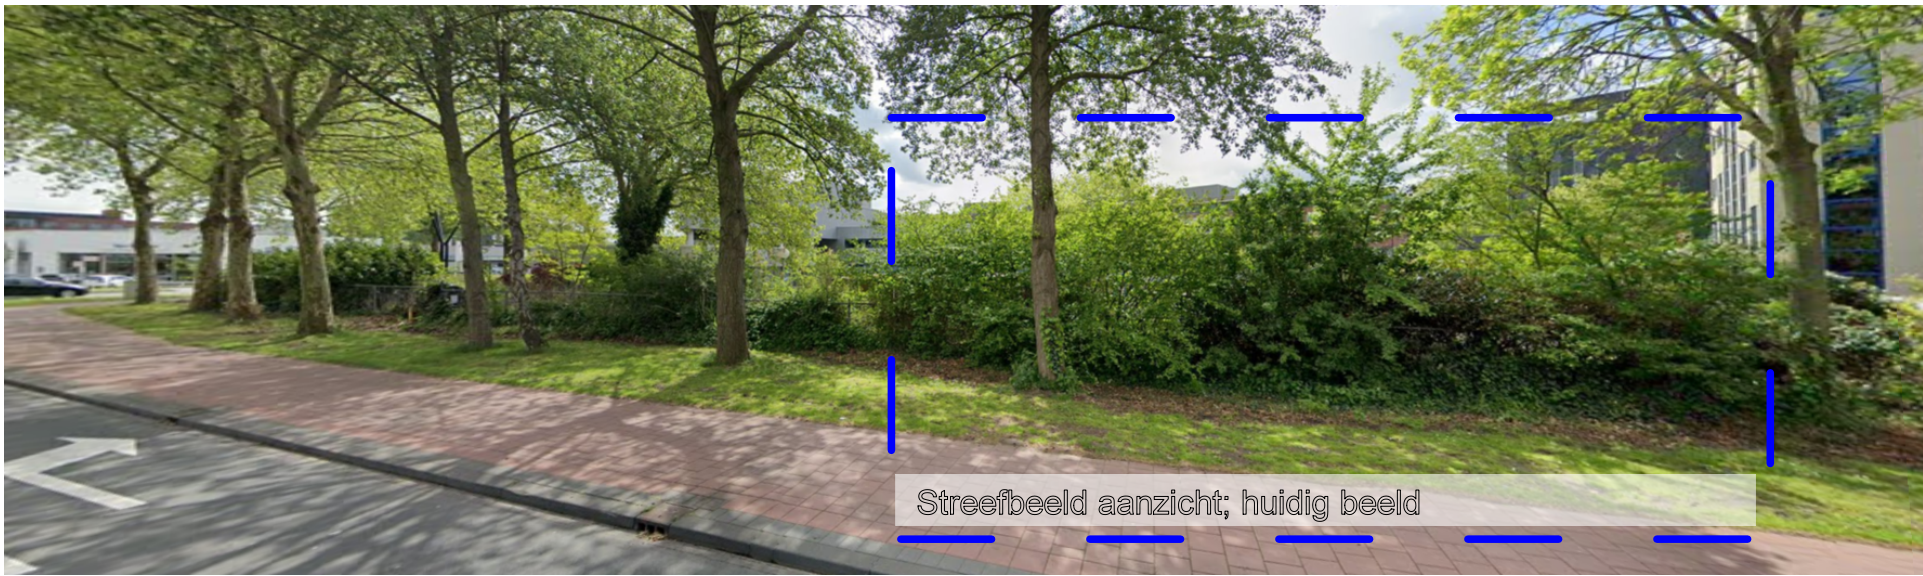


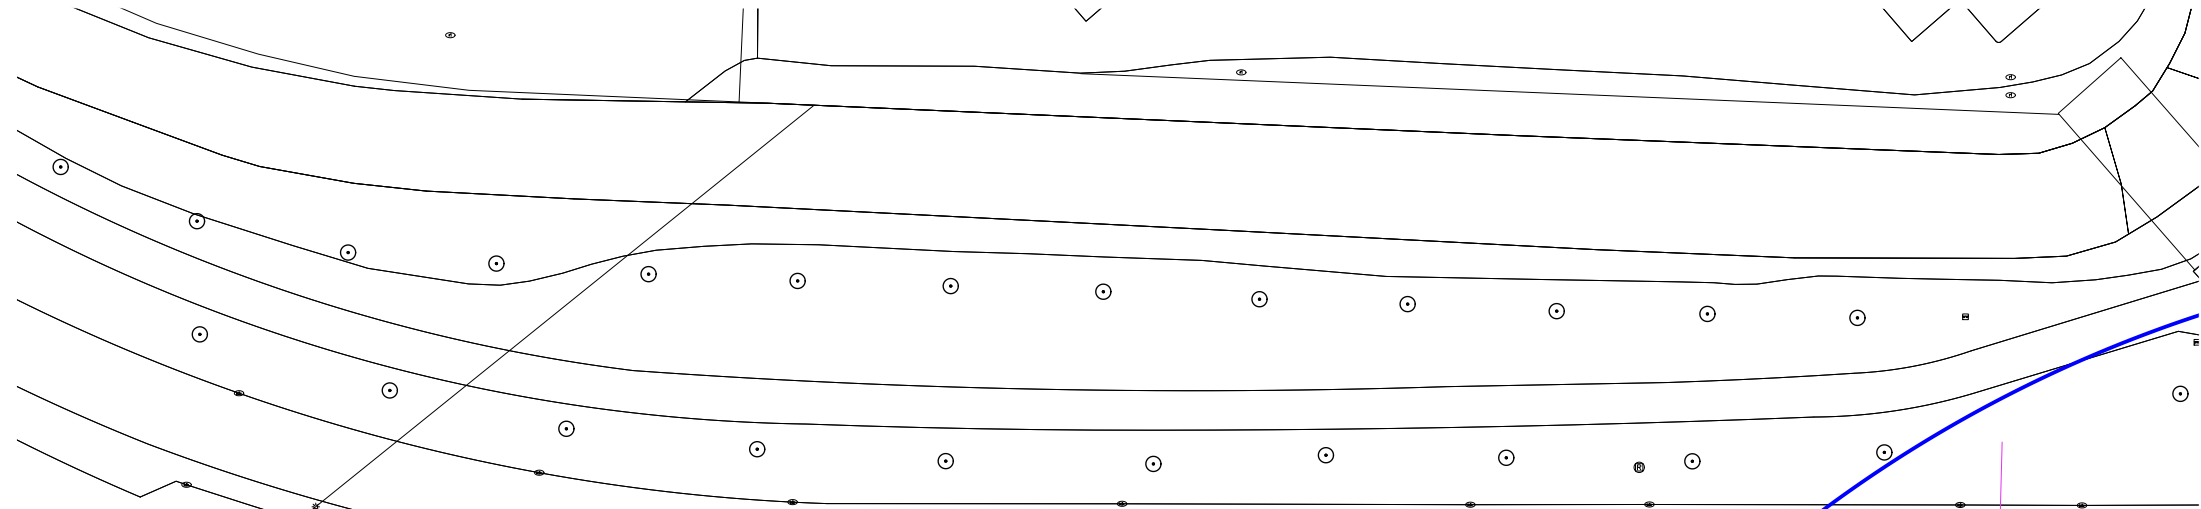

Streefbeeld aanzicht; huidig beeld


Burgemeester van Reenensingel

Goudse Poort

Goudse Poort

LEGENDA

- Perceelsgrens, Qbuzz
- Bestaande watergang
- Water ter compensatie van te realiseren oprit
- Berm; huidig regulier beheer gemeente
- Talud; huidig regulier beheer gemeente
- Berm, schaduwminnend; 2x/jr maaien, regulier beheer gemeente
- Extensief maai-beheer; 2x/jr 70% maaien en afvoeren mengsel Graslandflora GV-47 (firma Medigran)
- Parkeerstrook, 'gras-betontegel'; inzaaien met kruiden-mengsel 'associatie van vetmuur en zilvermos'(firma Medigran).
- Middelhoge heesters; wintergroen, besrijk met solitaire heesters
- (semi-) inheemse struiken incl. boomvormers
Zijde naar busremise geschoren haag
Zijde openbare ruimte natuurlijke groeiwijze
- Hekwerk loopt door de beplanting heen. Betreft een dubbele staafmat, hoogte 2.1m; RAL 7016
- Hekwerk met klimop
- Mossedumdak
- Riolering. Diepte ca. -2.86 bovenkant buis t.o.v. NAP

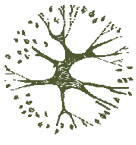

Bestaande bomen
Ac : Alnus cordata
Bp : Betula pendula
Pc : Populus x canadensis
Sa : Salix alba
Uc : Ulmus 'Columella'



Te verplanten boom
Uc: Ulmus 'Columella'
Haalbaarheid nader te bepalen en is gezien leeftijd boom gunstig.



Te vellen boom
Pc: Populus x canadensis
Opm: kap boom wordt gecompenseerd door aanplant van 16 stuks bomen en boomvormend bosplantsoen.
Populier betreft één van de twee laatste uit een voormalige rij populieren, zie Street View periode 2009-2014



Te planten bomen
Kenmerk: zuilvormig/smal en biodiverse waarde
N.B.: nieuwe bomen ingetekend met uiteindelijke kroonbreedte

E	5-12-'24	HB			Verduidelijkingen n.a.v. input 12nov
D	25-9-'24	HB			Aanpassing in groenvlakken en gebouwen met mossedumdak
C	25-5-'24	HB	.	.	Aanpassing watergang en 'groen' oppervlakken
B	16-2-'24	HB	.	.	Aangepaste ondergrond
A	27/12-'23	HB	.	.	Aangepaste ondergrond
Wijz.	Datum	Getekend	Getoetst	Vrijgeg.	Aard der wijziging

Project
Busremise, Tielweg Gouda

Ruimte voor Advies
Adviesgroep voor de groene ruimte

Opdrachtgever
Qbuzz, N. Veenendaal

Onderdeel
inrichtingsvoorstel groene zone

Schaal: 1:400
Blad: 1_2
Projectnummer
-
Getekend: HB
Datum: 4-12-2023
Versie

