

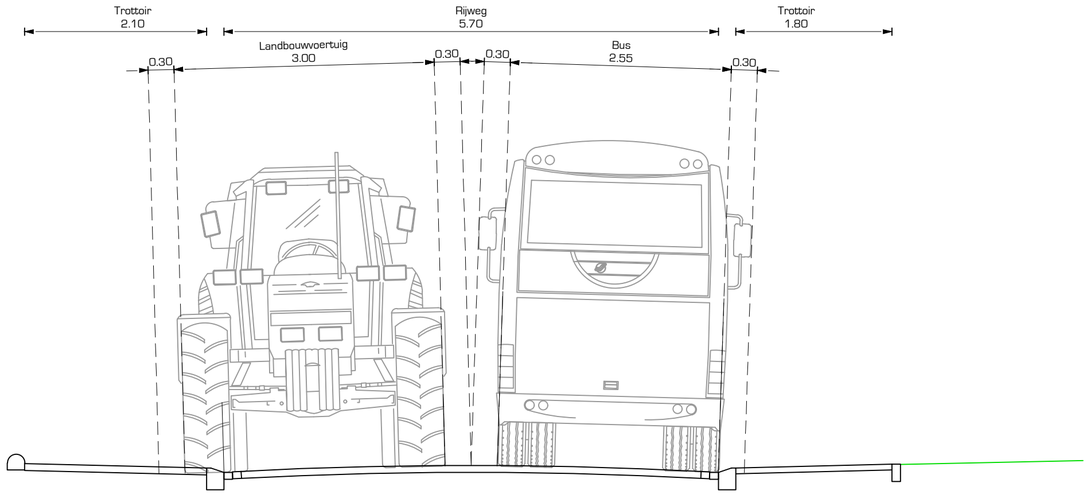


Dwarsprofiel landbouwvoertuig - bus
Schaal: 1:50

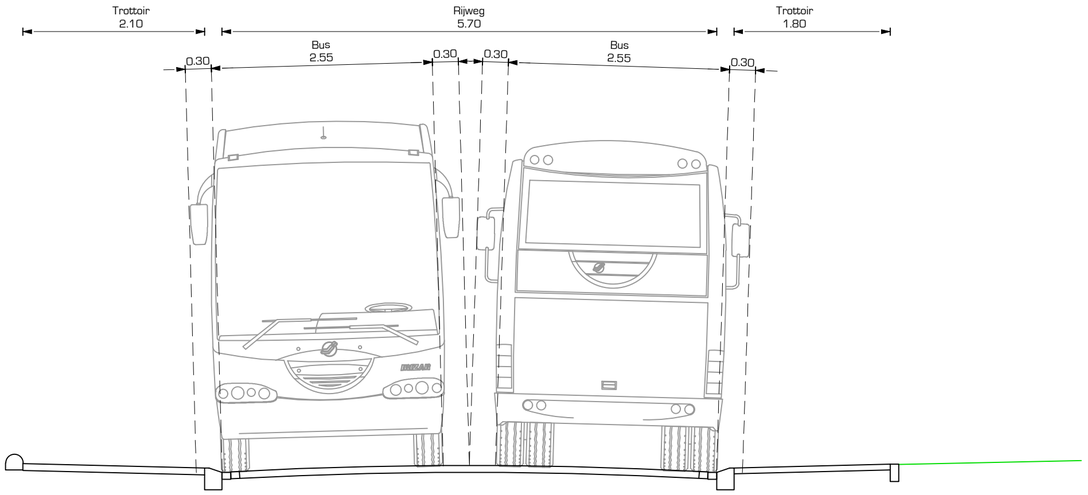

Dwarsprofiel bus - bus
Schaal: 1:50

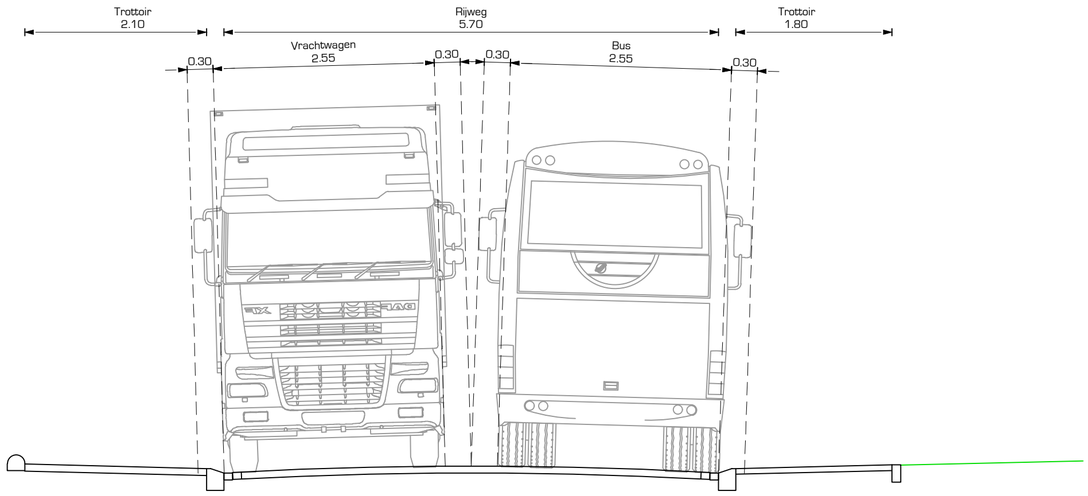

Dwarsprofiel vrachtwagen - bus
Schaal: 1:50

Uitgangspunten:
- Maatvoering in meters, met een nauwkeurigheid in centimeters
- Hoogtepeilen in meters t.o.v. NAP
- B.o.b. hoogtes riolering in meters t.o.v. NAP

opdrachtgever
Gemeente Barneveld

project
Rioolvervanging en herinrichting Wolweg te Stroe

omschrijving
Nieuwe situatie
Dwarsprofielen met maatgevende voertuigen

DRONG
OMGEVING & TECHNIEK

post Anthonie Fokkerstraat 4
3772 MR Barneveld
digitaal E. info@drong.nl
W. www.drong.nl
telecom T. 0342 - 76 00 88

schaal	1:200
projectnr.	2402001
besteknr.	CIV-723205-B01
getekend	NL
gecontr.	EN
datum	09-10-2024
tekeningnr.	2402001-BE-02-T41

Ter info

formaat A2

Bestand : 2402001-BE-02.DWG