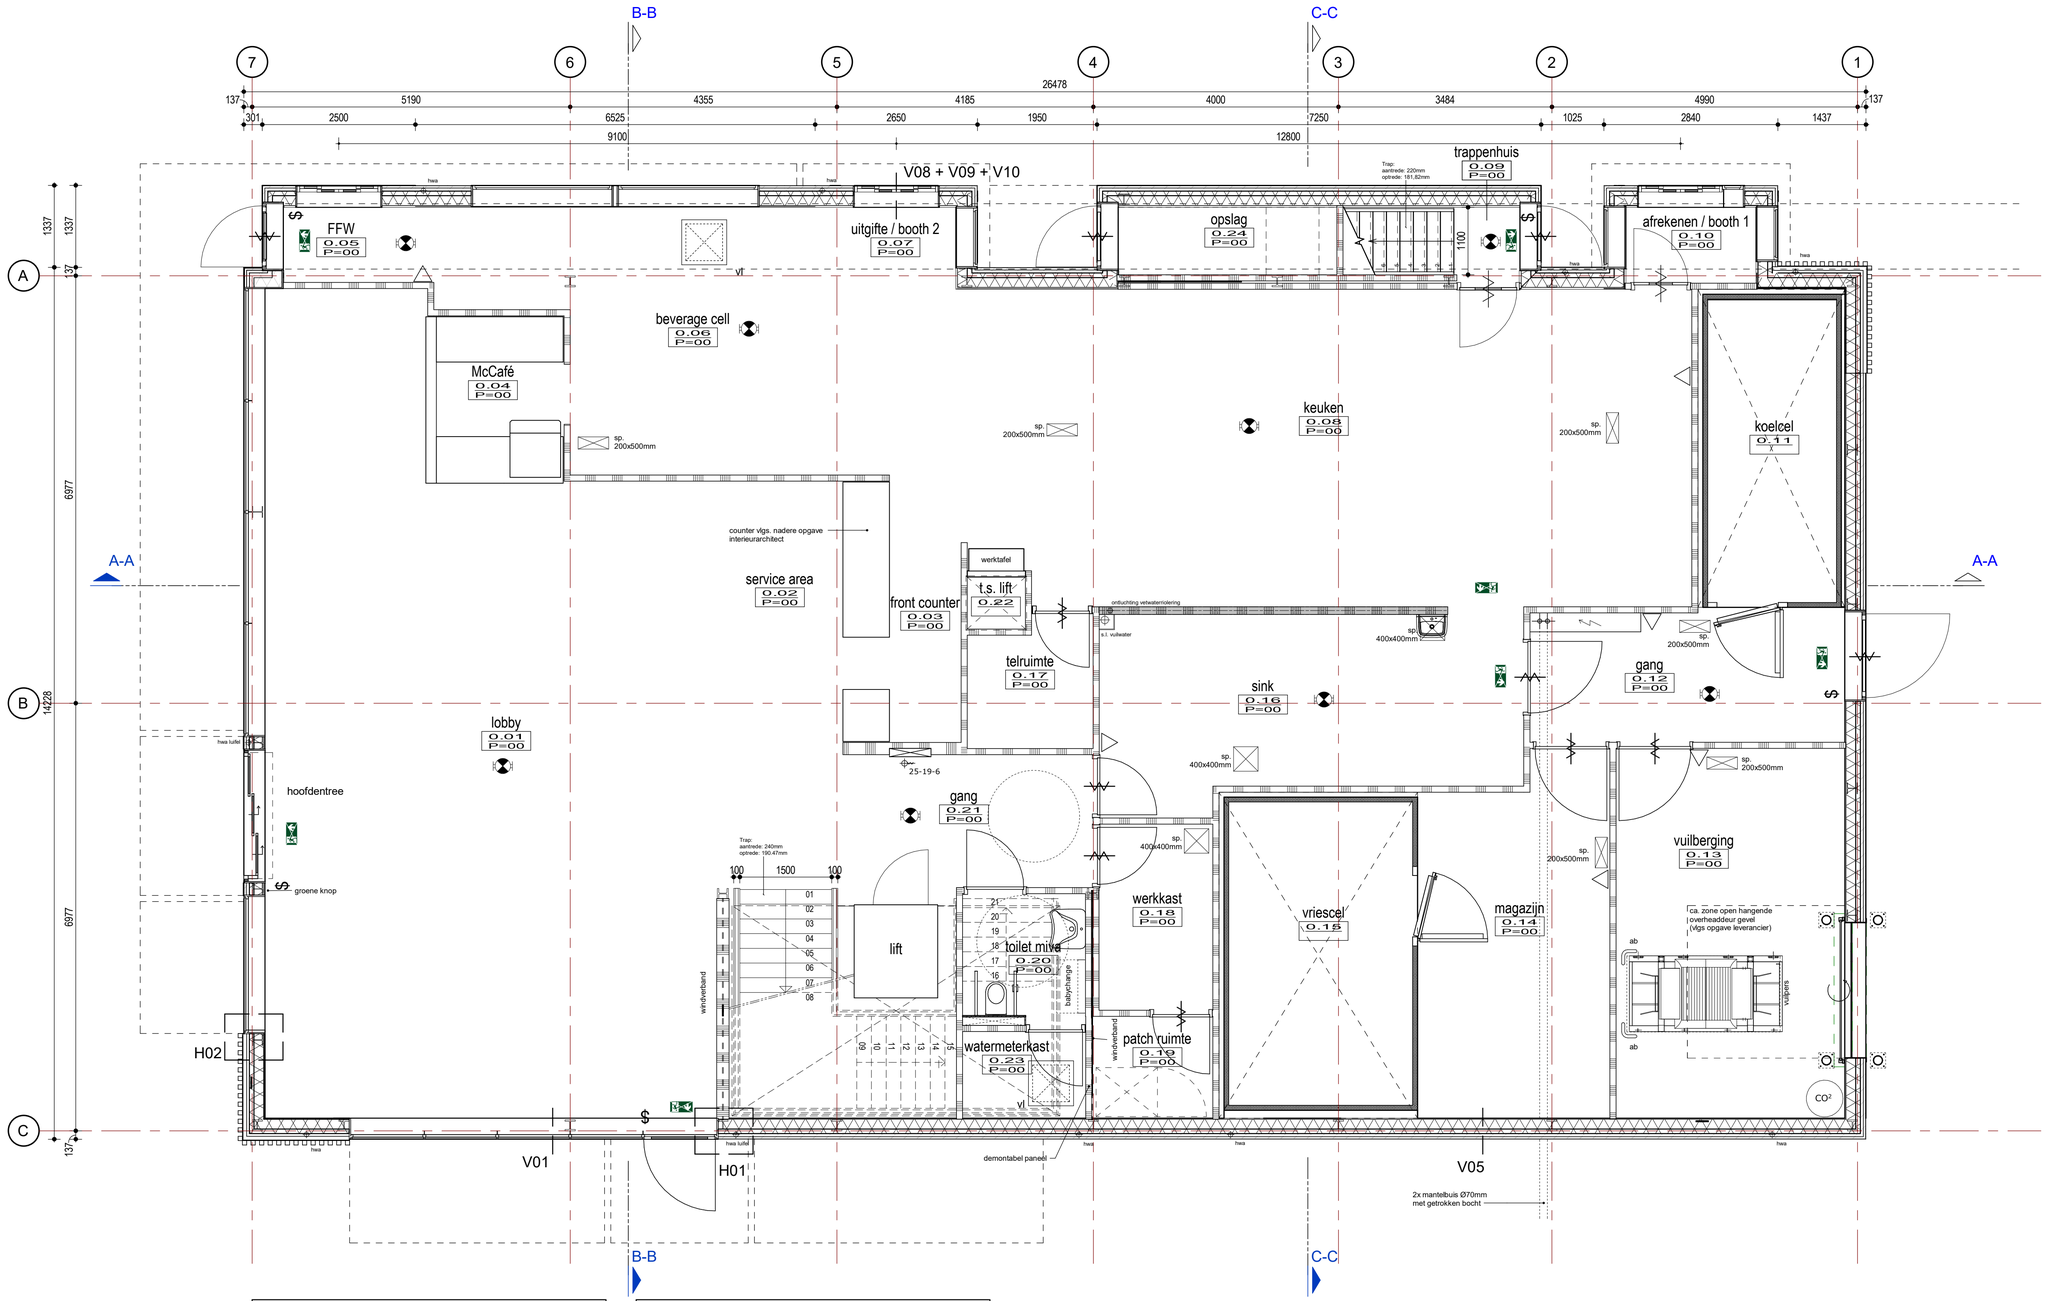


overzicht ruimten begane grond

ruimtenr.	ruimtebenaming	benaming vlgs bouwbesluit	functie	Oppervlakte in m2
0.01	lobby	verblijfsruimte	bijeenkomst	88.54
0.02	service area	verkeersruimte	bijeenkomst	8.57
0.03	front counter	verblijfsruimte	industrie	8.23
0.04	McCafé	verblijfsruimte	industrie	6.07
0.05	FFW	verblijfsruimte	industrie	2.84
0.06	beverage cell	verblijfsruimte	industrie	24.85
0.07	uitgifte / booth 2	verblijfsruimte	industrie	3.31
0.08	keuken	verblijfsruimte	industrie	64.82
0.09	trappenhuis	verkeersruimte	industrie	3.30
0.10	afrekenen / booth 1	verblijfsruimte	industrie	2.63
0.11	koelcel	functieruimte	industrie	10.40
0.12	gang	verkeersruimte	industrie	11.07

overzicht ruimten begane grond

ruimtenr.	ruimtebenaming	benaming vlgs bouwbesluit	functie	Oppervlakte in m2
0.13	vuilberging	functieruimte	industrie	22.53
0.14	magazijn	functieruimte	industrie	18.05
0.15	vriescel	functieruimte	industrie	14.85
0.16	sink	verblijfsruimte	industrie	20.40
0.17	telruimte	verblijfsruimte	industrie	4.17
0.18	werkkast	onbenoemde ruimte	bijeenkomst	5.64
0.19	patch ruimte	technische ruimte	industrie	3.28
0.20	toilet miva	toiletruimte	bijeenkomst	4.31
0.21	gang	verkeersruimte	bijeenkomst	24.36
0.22	t.s. lift	functieruimte	industrie	0.81
0.23	watermeterkast	technische ruimte	industrie	2.84
0.24	opslag	functieruimte	industrie	3.91
Grand total: 24				359.77

Renvooi Algemeen

- isolatie
- koel-/vriescel wand
- metalstud binnenwand ongeïsoleerd, 100mm op rvs gezet U gevuld met beton beplating - metalstud 75 - beplating fermacell waar tegelwerk, multiplex waar interieur of rvs beplating.
- metalstud binnenwand ongeïsoleerd, 125mm op rvs gezet U gevuld met beton fermacell 12,5 - multiplex 12 - metalstud 75 - multiplex 12 - fermacell 12,5
- metalstud binnenwand ongeïsoleerd, 100mm beplating - metalstud 75 - beplating fermacell waar tegelwerk, multiplex waar interieur of rvs beplating.
- XXX / XXX ruimtenummer b.k. afgewerkte vloer t.o.v. peil
- hangtoilet
- miva hangtoilet
- urinoir
- miva handwasbak
- dubbele wastafel
- ab. aanrijdbeveiling
- s.p. schrobput vlgs. opgave keukenadviseur
- st.k. stalen kolom (vlgs. opgave constructeur)
- vl vloerluik
- alu. aluminium kozijn
- hwa. hemelwaterafvoer

renvooi brandbeveiliging

- 25-19-6 inbouw brandslanghaspel
- deur zelfsluitend
- handbrandblusser (vlgs. tekening keukenadviseur)
- verlicht transparant "uitgang / nooduitgang"conform NEN 3011 nieuwbouw
- ruimte voorzien van noodverlichting 1 lux, gemeten op de vloer
- $ deur te openen zonder losse voorwerpen

BVO begane grond = 406 m2

* Constructie vlgs opgave constructeur

DE BONT GROEP
St. Ignatiusstraat 255, 4817 KK Breda
Postbus 9306, 4801 LH Breda
tel. +31 (0) 76 522 9009
info@debontgroep.nl
www.debontgroep.nl

opdrachtgever
McDonald's Nederland B.V.
postbus 403, 3500 AK te Utrecht

project
nieuwbouw McDonald's restaurant + McDrive
aan de Zuivering te Vriezenveen

onderwerp
plattegrond: begane grond

formaat	getekend	datum	projectnummer
A1	ldj	20-07-2023	22247S
schaal	type	status	tekeningnummer
1:50	2-laags	Definitief	B-01
fase	store nr.	gewijzigd	
bouwaanvraag	1358	D: 15-12-2023	