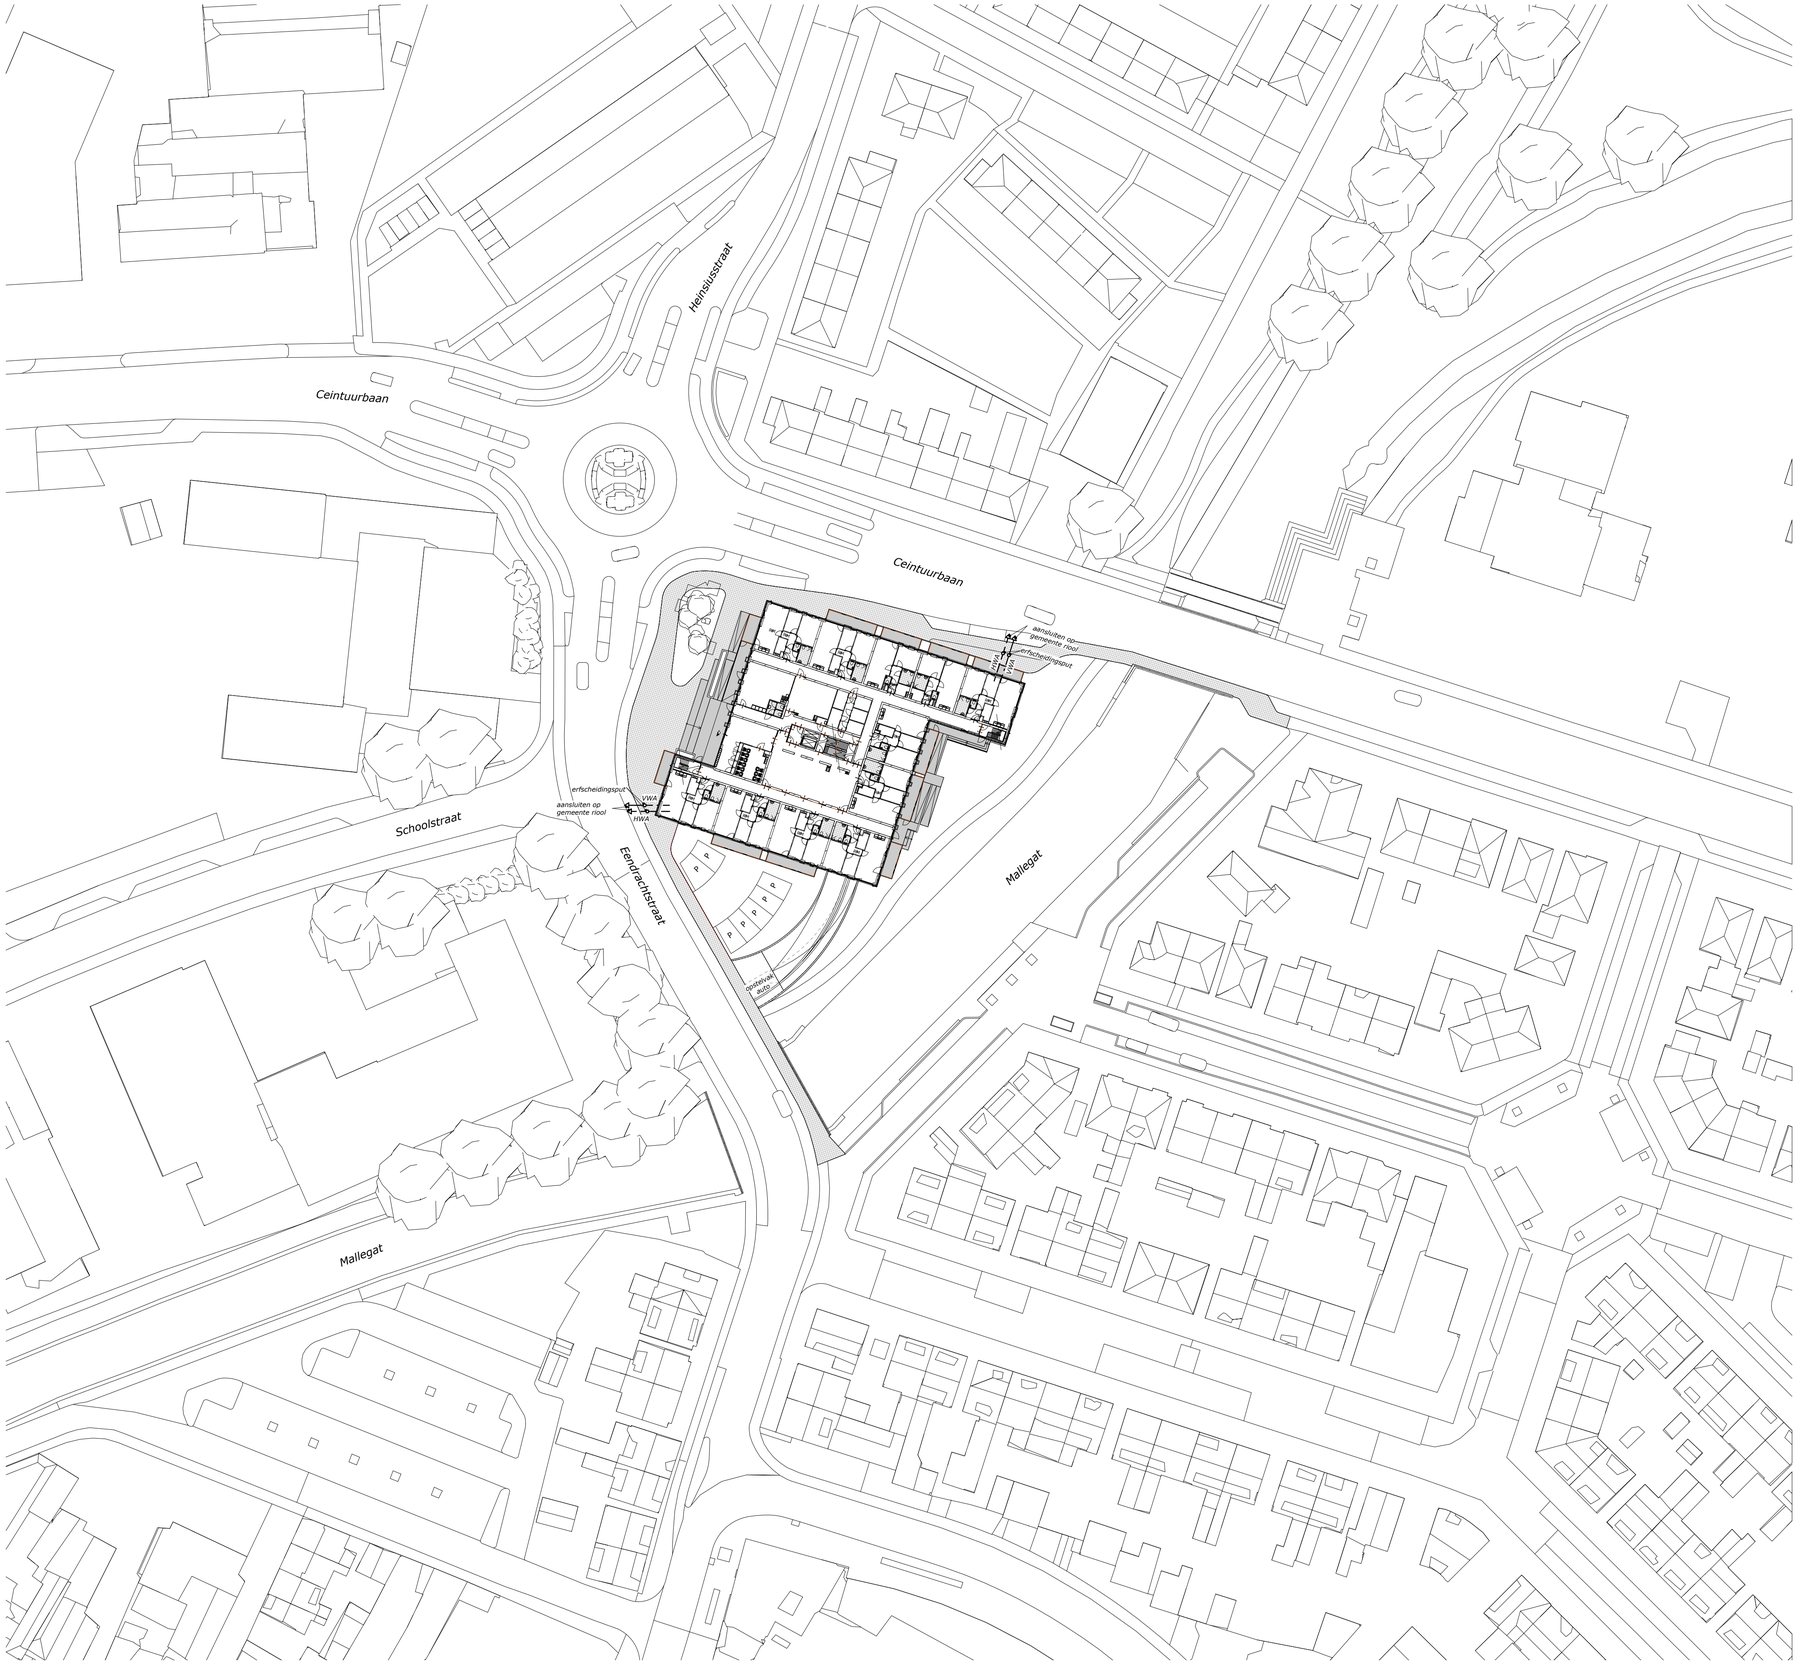



**OPPERVLAKTEN EN INHOUD**

bebouwd oppervlakte
- bestaand: 0 m²
- nieuw: 1933 m²

bruto vloeroppervlakte
- bestaand: 0 m²
- nieuw: 7673 m²

bruto inhoud bouwwerk
- bestaand: 0 m³
- nieuw: 24.467 m³

gebruiksoppervlakte (woonfunctie)
- bestaand: 0 m²
- nieuw: 3717 m²

verblijfsgebied (woonfunctie)
- bestaand: 0 m²
- nieuw: 2656 m²

*gemeente:* MEPPEL (MPL00)
*sectie:* A
*perceelnummer:* 9165
*kadastraal oppervlak:* 3.369 m²

**HJK** architecten

HJK architecten
Laan Corpus den Hoorn 100
9728 JR Groningen

050 3183444
hjk@hjk-architecten.nl
www.hjk-architecten.nl

project: 2683 getekend: Peter van der Veen schaal: 1:500

definitief ontwerp

opdrachtgever:
Actium

betreft het werk:
Eendrachtstraat in Meppel

onderdeel:
situatie

datum:
25-07-2024

| revisiedatum | REV | wijziging |
|---|---|---|
| 30-07-2024 | A | uitlopers riool toegevoegd |

vergunningsaanvraag

# DO-001