

Bezonningsstudie

# PARKSTRAAT 3 TE VELP

Opgesteld door KRAFT architecten en Le Far West in opdracht van Florin Velp B.V.

KRAFT
ARCHITECTEN

Le Far West

fase: WABO

datum: 30-03-2021


9 uur

12 uur


15 uur

18 uur

21 uur

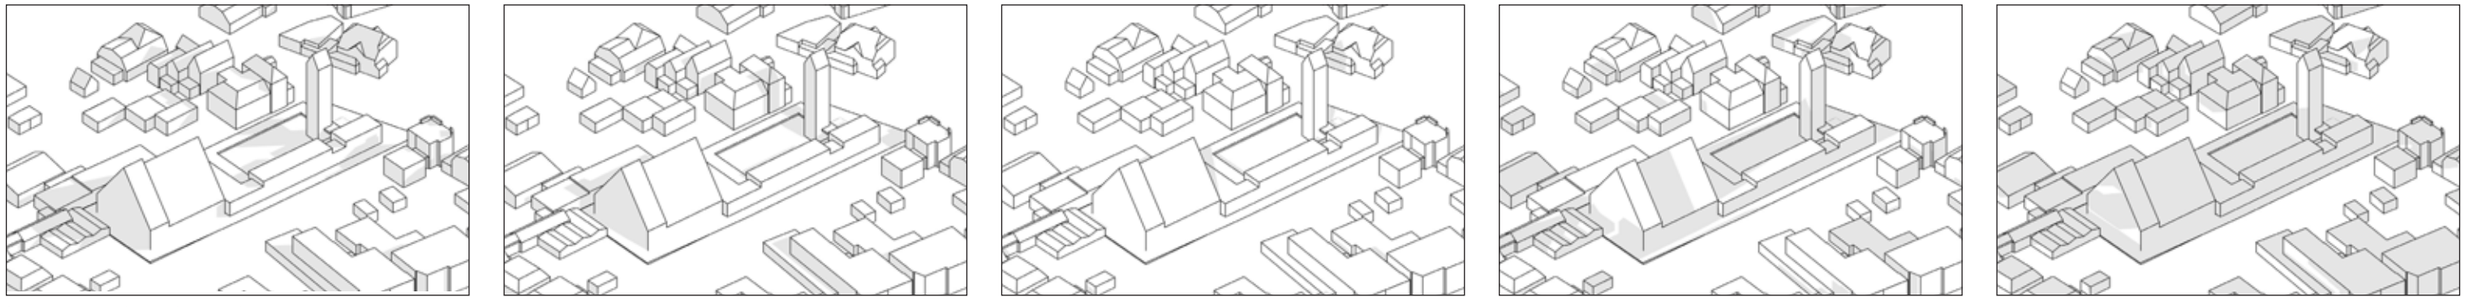


bestaande situatie

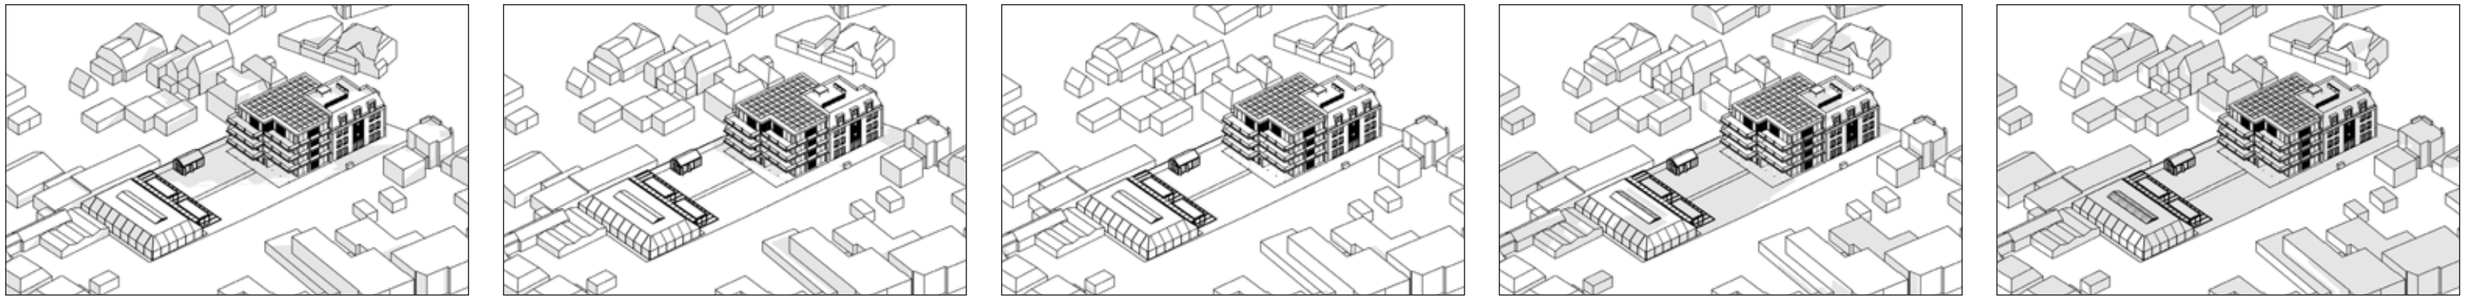


ontwerp

15 uur

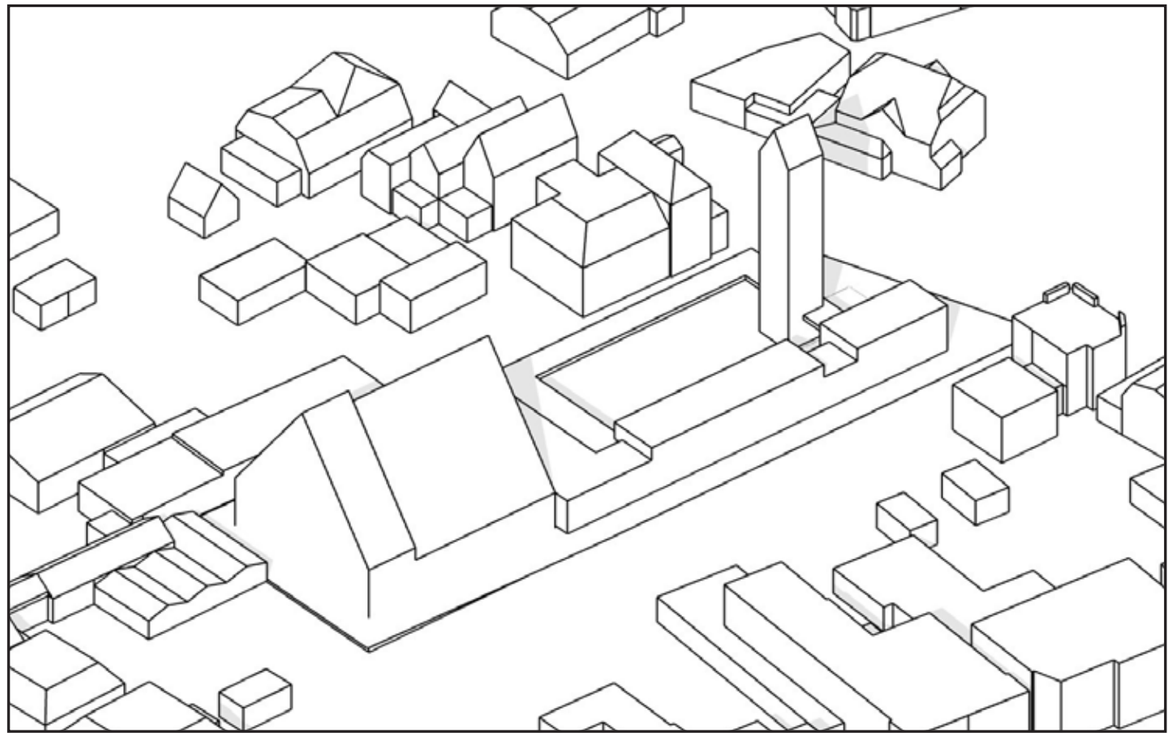


bestaande situatie

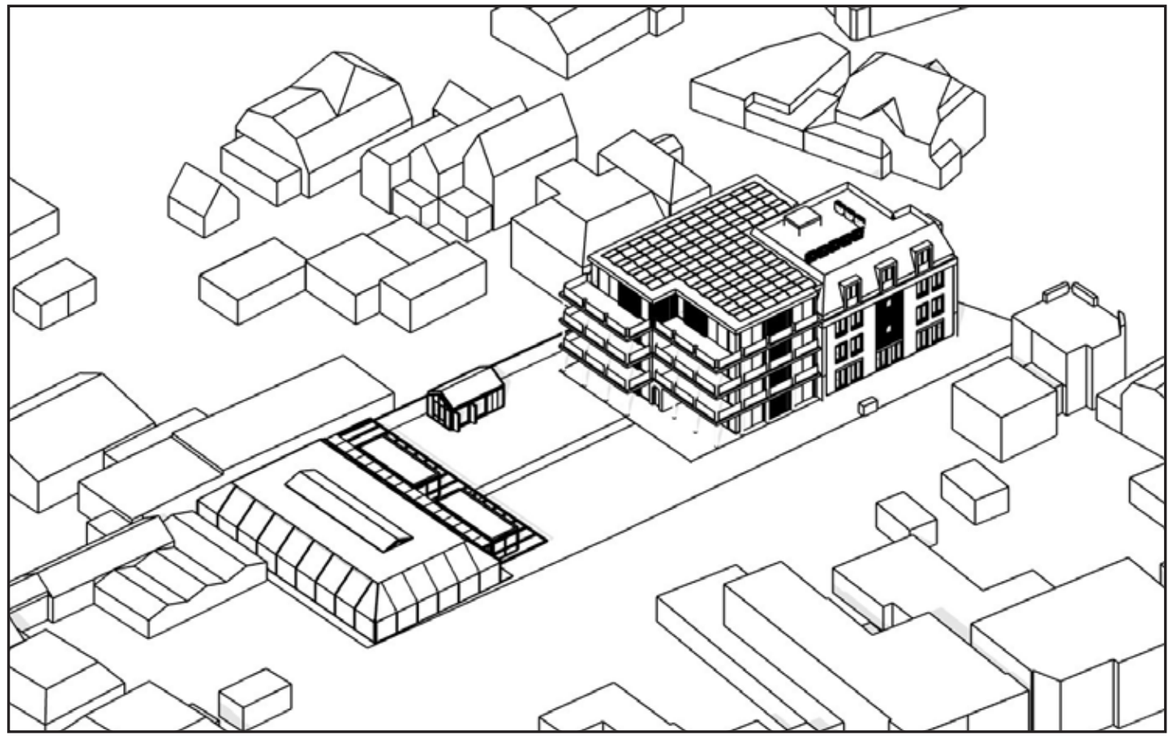


ontwerp

18 uur

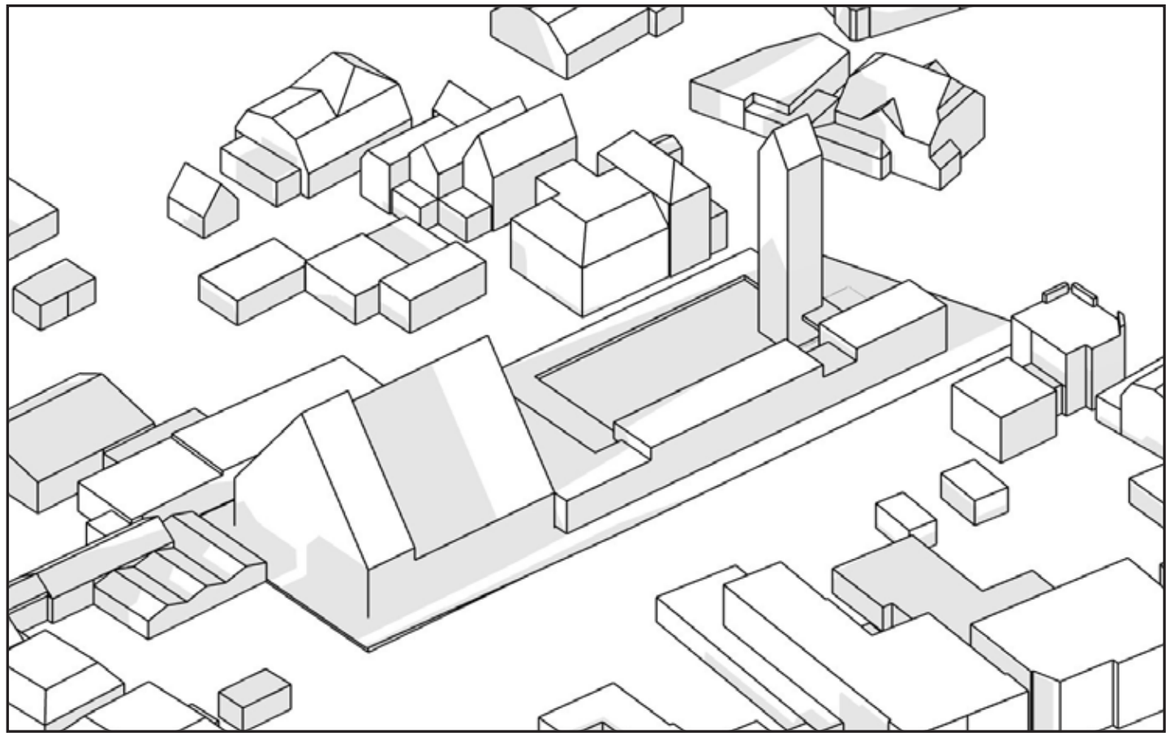

bestaande situatie

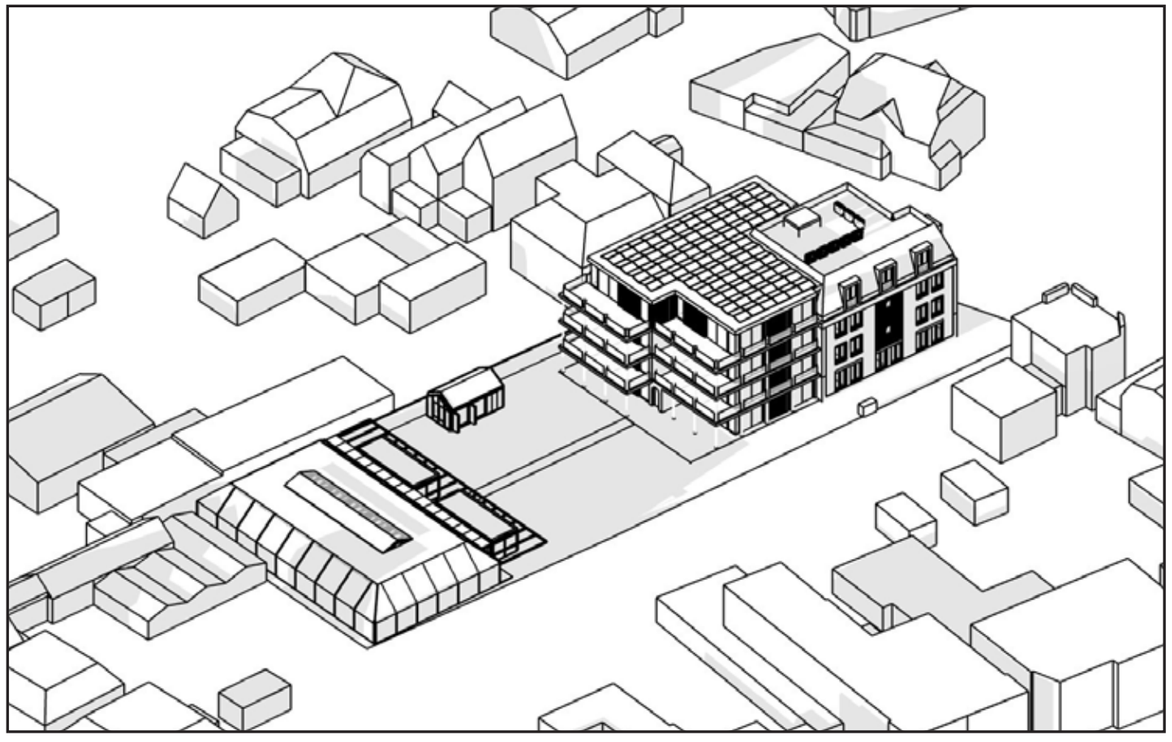

ontwerp


9 uur

12 uur


15 uur

18 uur

21 uur

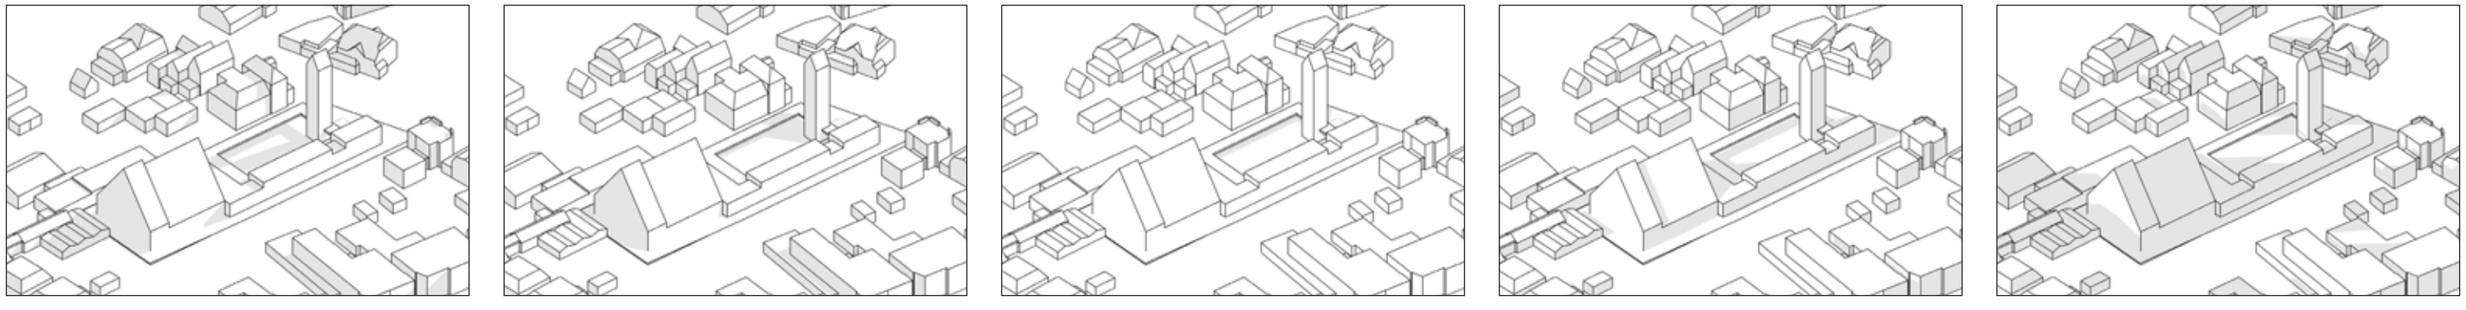


bestaande situatie

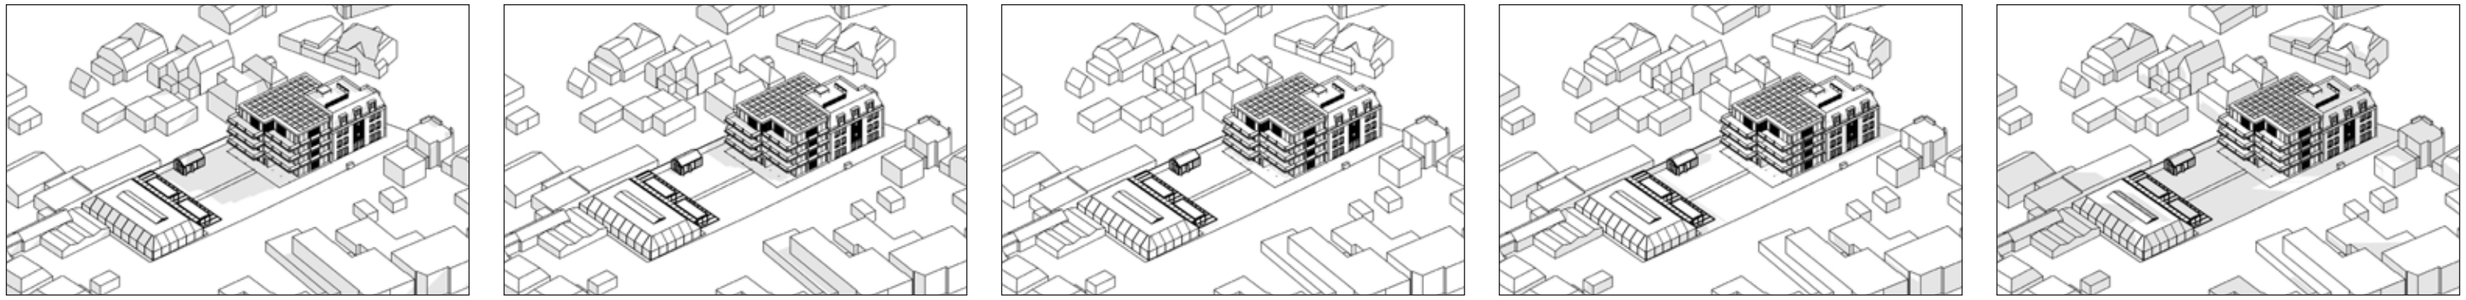


ontwerp

BEZONNINGSSTUDIE - 21 JUNI

15 uur

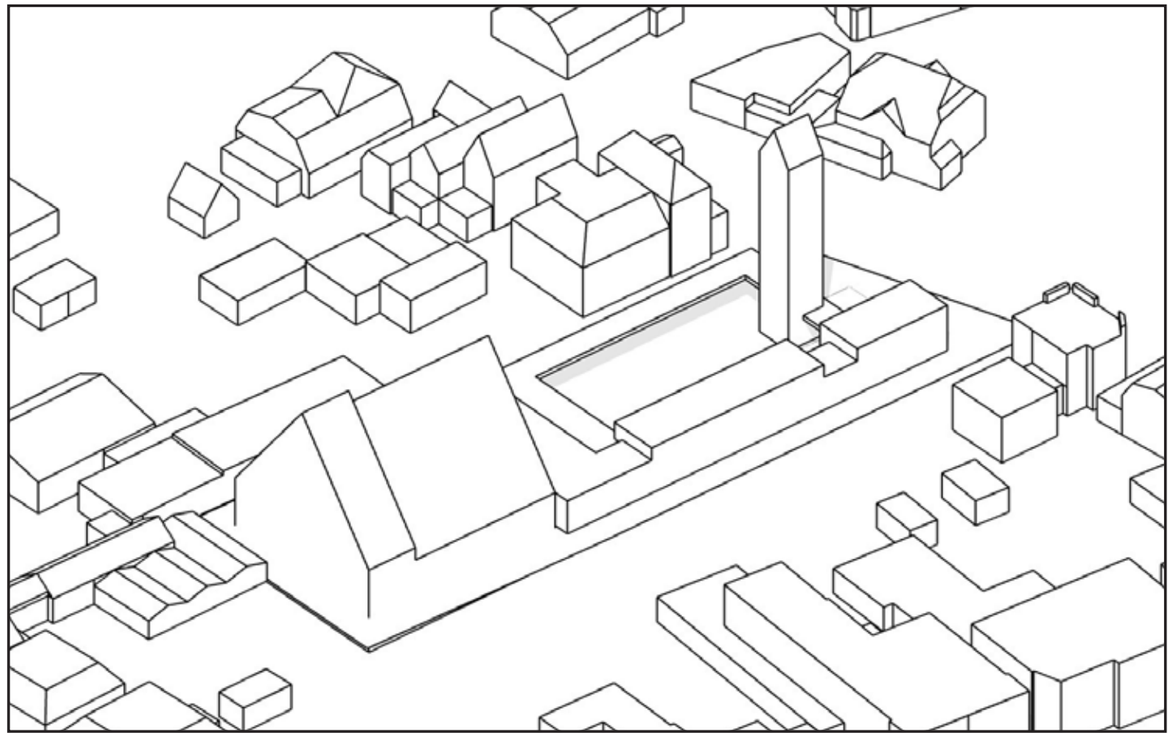


bestaande situatie

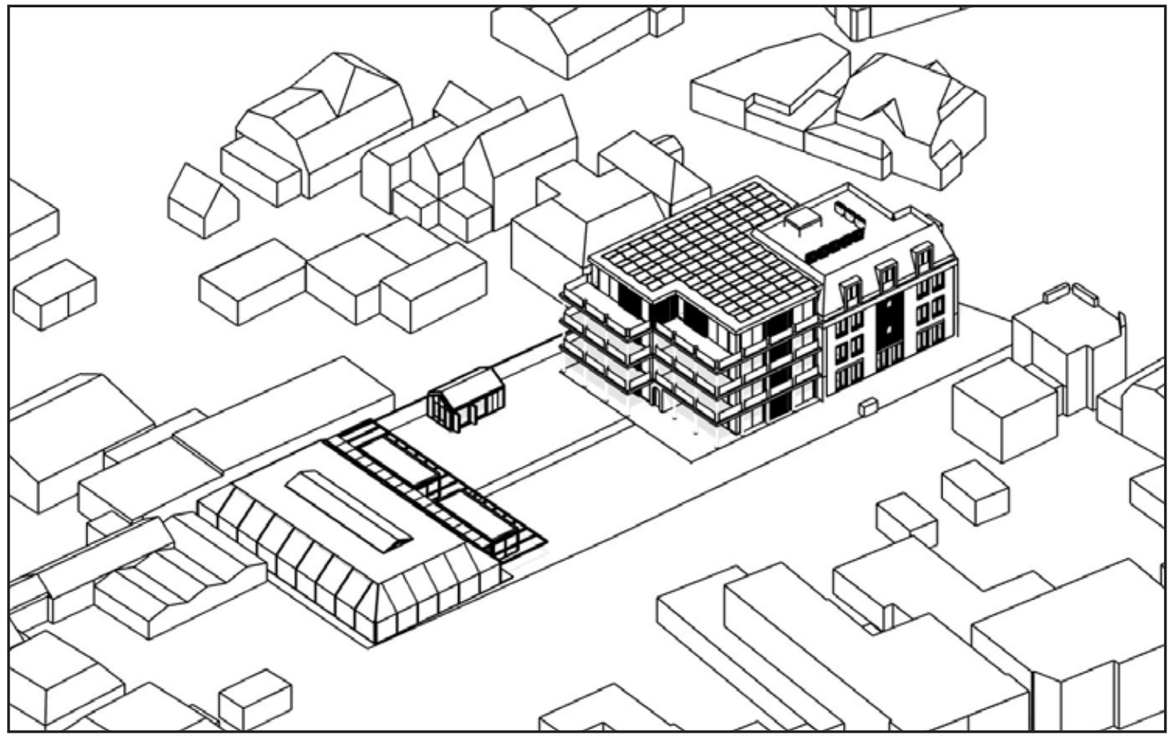


ontwerp

18 uur

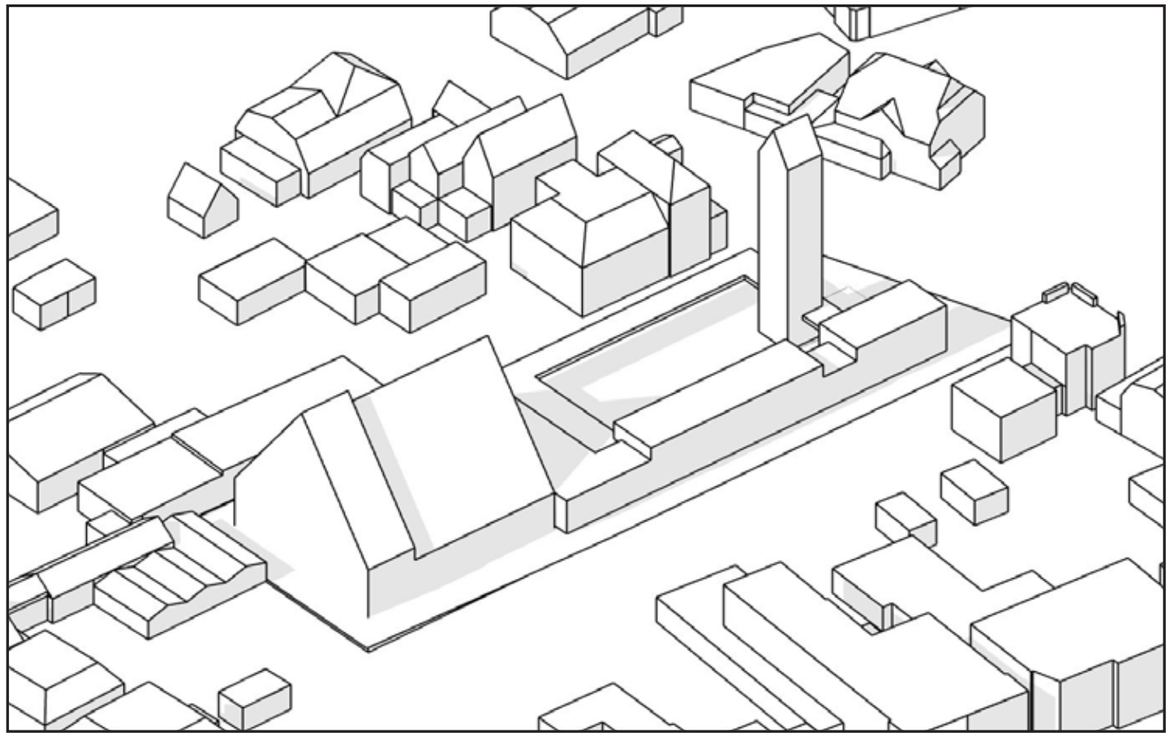


bestaande situatie

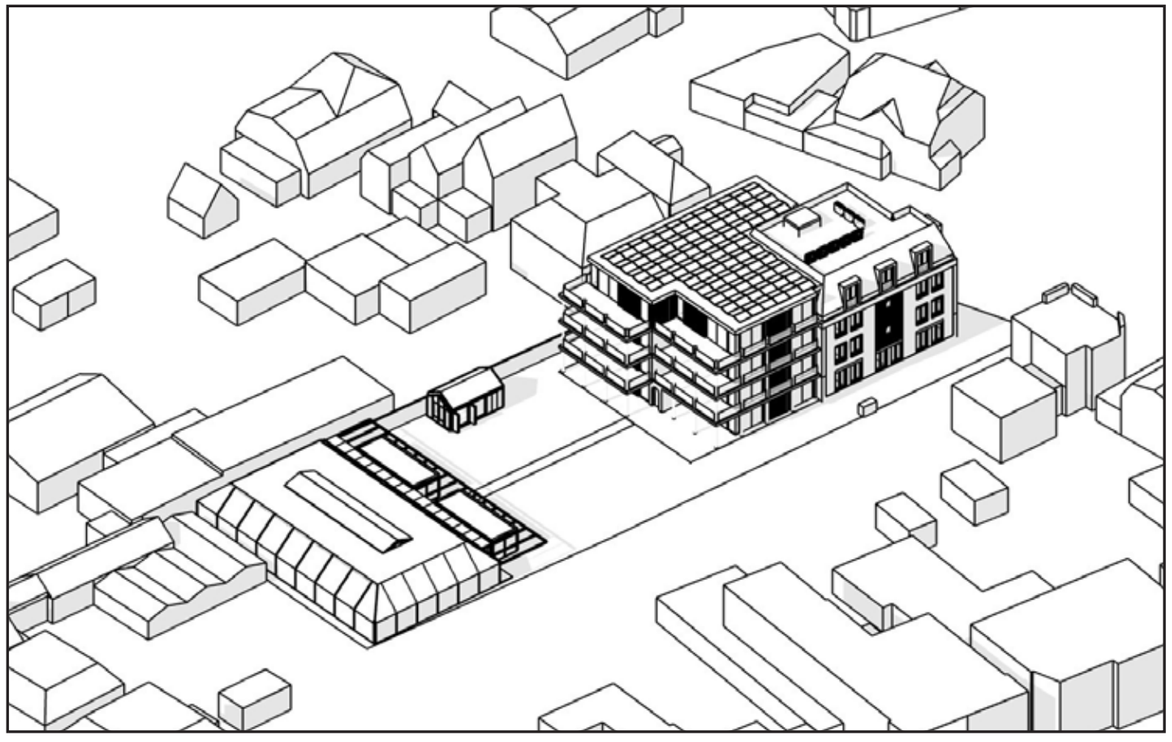


ontwerp


9 uur

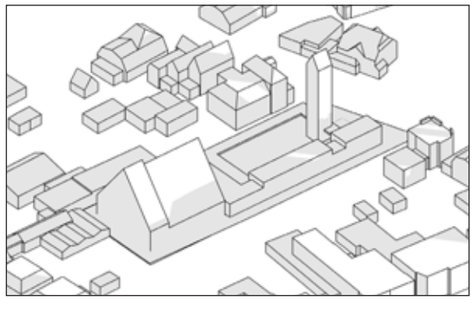


12 uur

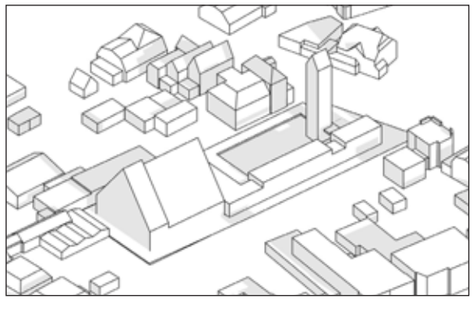


15 uur

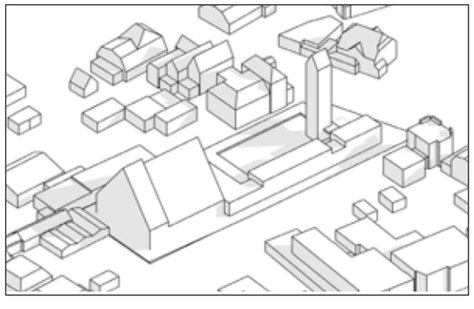


18 uur

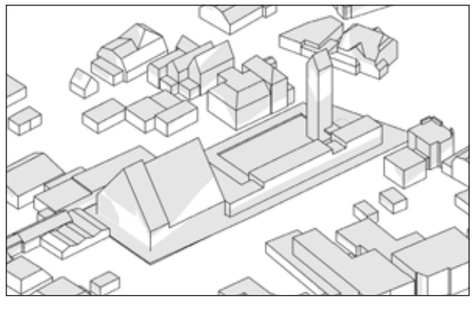



21 uur

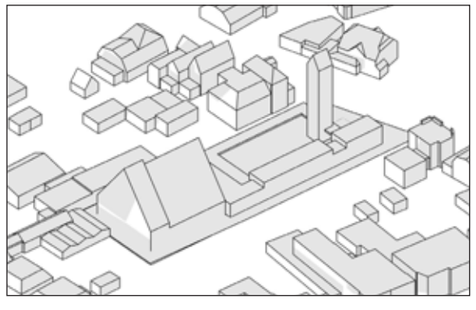



bestaande situatie

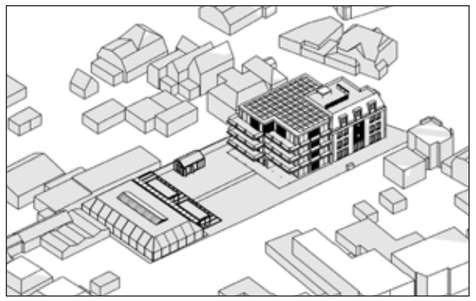

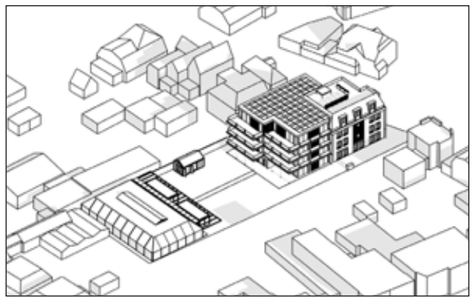

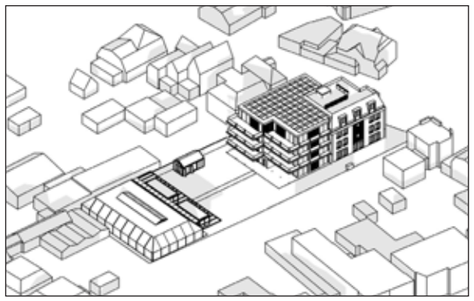


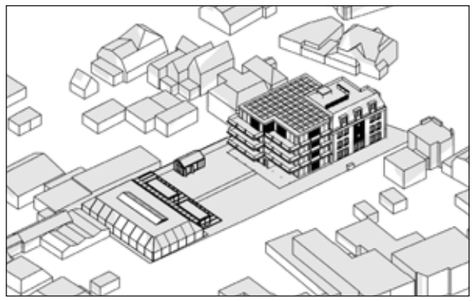

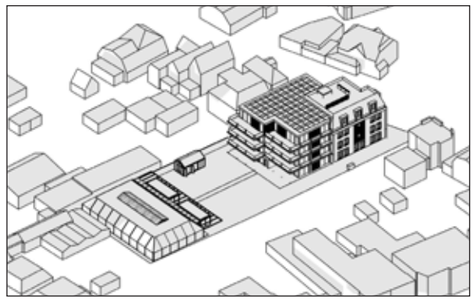


ontwerp

15 uur

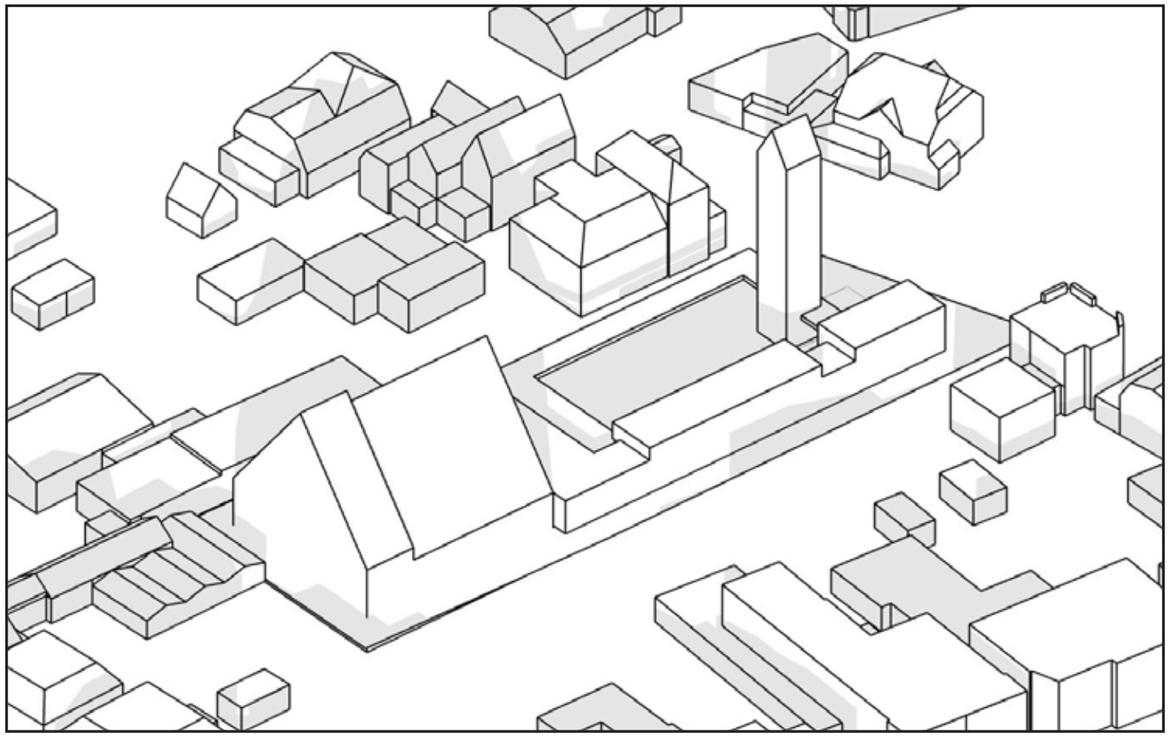

bestaande situatie

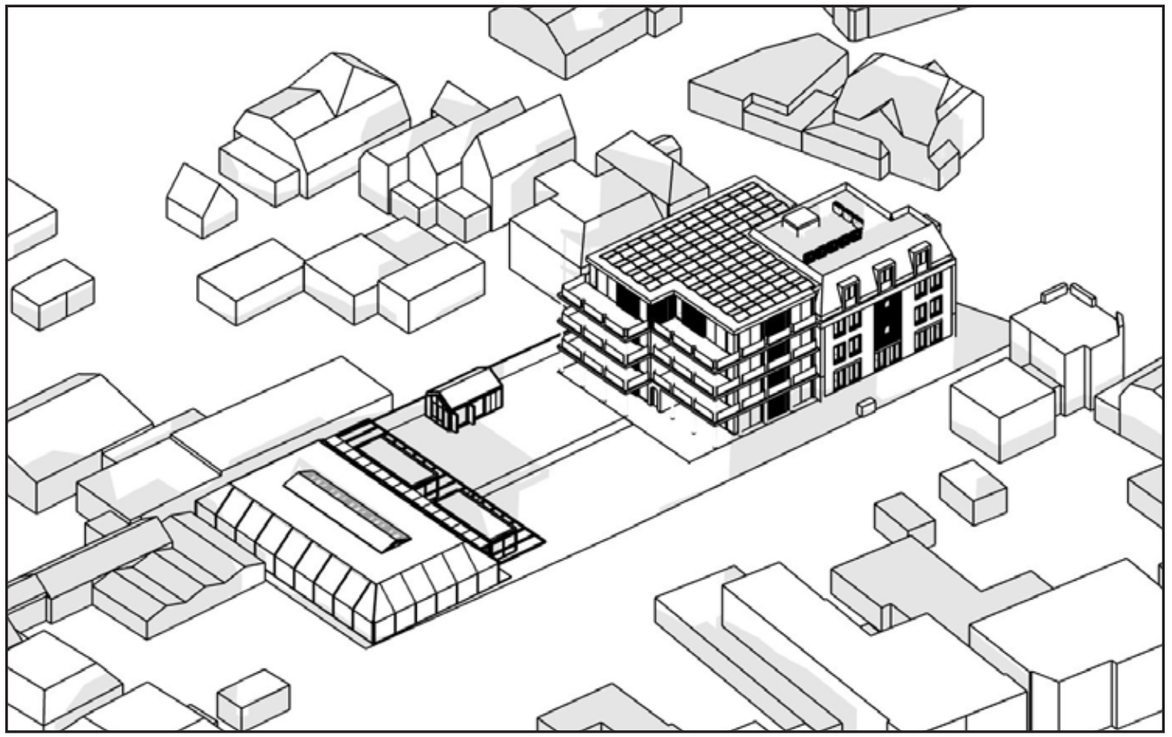

ontwerp

KRAFT
ARCHITECTEN

Westervoortsedijk 73 - HE
6827 AV, Arnhem (NLD)
info@kraftarchitecten.nl
+31 (0)26 2022 346