




## LEGENDA

- Werkgrens
- Bestaand
- Kadastrale grens
- Boom bestaand (met kroonprojectie)
- Materiaalgrens
- Aanbrengen strek kinderkoppen van natuursteen 100x100 mm
- Aanbrengen straatbakstenen DF 80 mm, kleur rood (type Medoc - Vandersanden) in keperverband t.b.v. rijbaan
- Aanbrengen straatbakstenen DF 80 mm, kleur bruin (type Rhone - Vandersanden) in keperverband t.b.v. rijbaan
- Aanbrengen straatbakstenen DF 80 mm, kleur bruin (type Rhone - Vandersanden) in halfsteensverband t.b.v. voorzieningen- en uitstalstrook
- Aanbrengen straatbakstenen DF 80 mm, kleur bruin (type Rhone - Vandersanden) 8-strek t.b.v. rabatstrook
- 10x20 Aanbrengen opsluitband 100x200 mm, kleur grijs
- 20x20 Aanbrengen opsluitband 200x200 mm, kleur grijs
- 5/20 Aanbrengen verloopband 50/200x200 mm, kleur grijs
- 18/20 Aanbrengen trottoirband 180/200x250 mm, kleur grijs
- Aanbrengen verloopband
- Aanbrengen inritband 800x180x500 mm, kleur grijs
- Aanbrengen trottoirkolk (hergebruik)
- Aanbrengen Tegra kolk met GY 5/20 kolkkop met waaiermotief
- Aanbrengen Tegra kolk met GY straatkolkkop met waaiermotief
- Aanbrengen putrand met GY deksel t.b.v. GWA-riolering
- Aanbrengen putrand met GY deksel t.b.v. IT-riolering
- Aanbrengen putrand met GY deksel t.b.v. infiltratiekratten Q-bic
- Aanbrengen fietsparkeerbeugel, type SpaRo breedte 0,50 m, h.o.h. 0,90 m
- L2 Aanbrengen verkeersbord met paal
- PA Aanbrengen parkeer automaat
- Aanbrengen afvalbak, type 'Oscar' van Velopa
- Aanbrengen Inox anti-rampaal Ø101 mm, RVS 316
- W Op hoogte stellen straatpot
- BR Op hoogte stellen brandkraan
- Handhaven lichtmast
- Verplaatsen lichtmast
- Groenstrook (derden)
- Te planten boom (derden)
  - 'AaR' : Amelanchier arborea 'Robin Hill'
  - 'UlC' : Ulmus 'Columella'
  - 'PcC' : Pyrus calleryana 'Chanticleer'
  - 'SiB' : Sorbus intermedia 'Brouwers'
  - 'PsA' : Prunus serrulata 'Amonogawa'
- Te planten heester (derden) Viburnum x bodnantense 'Dawn'

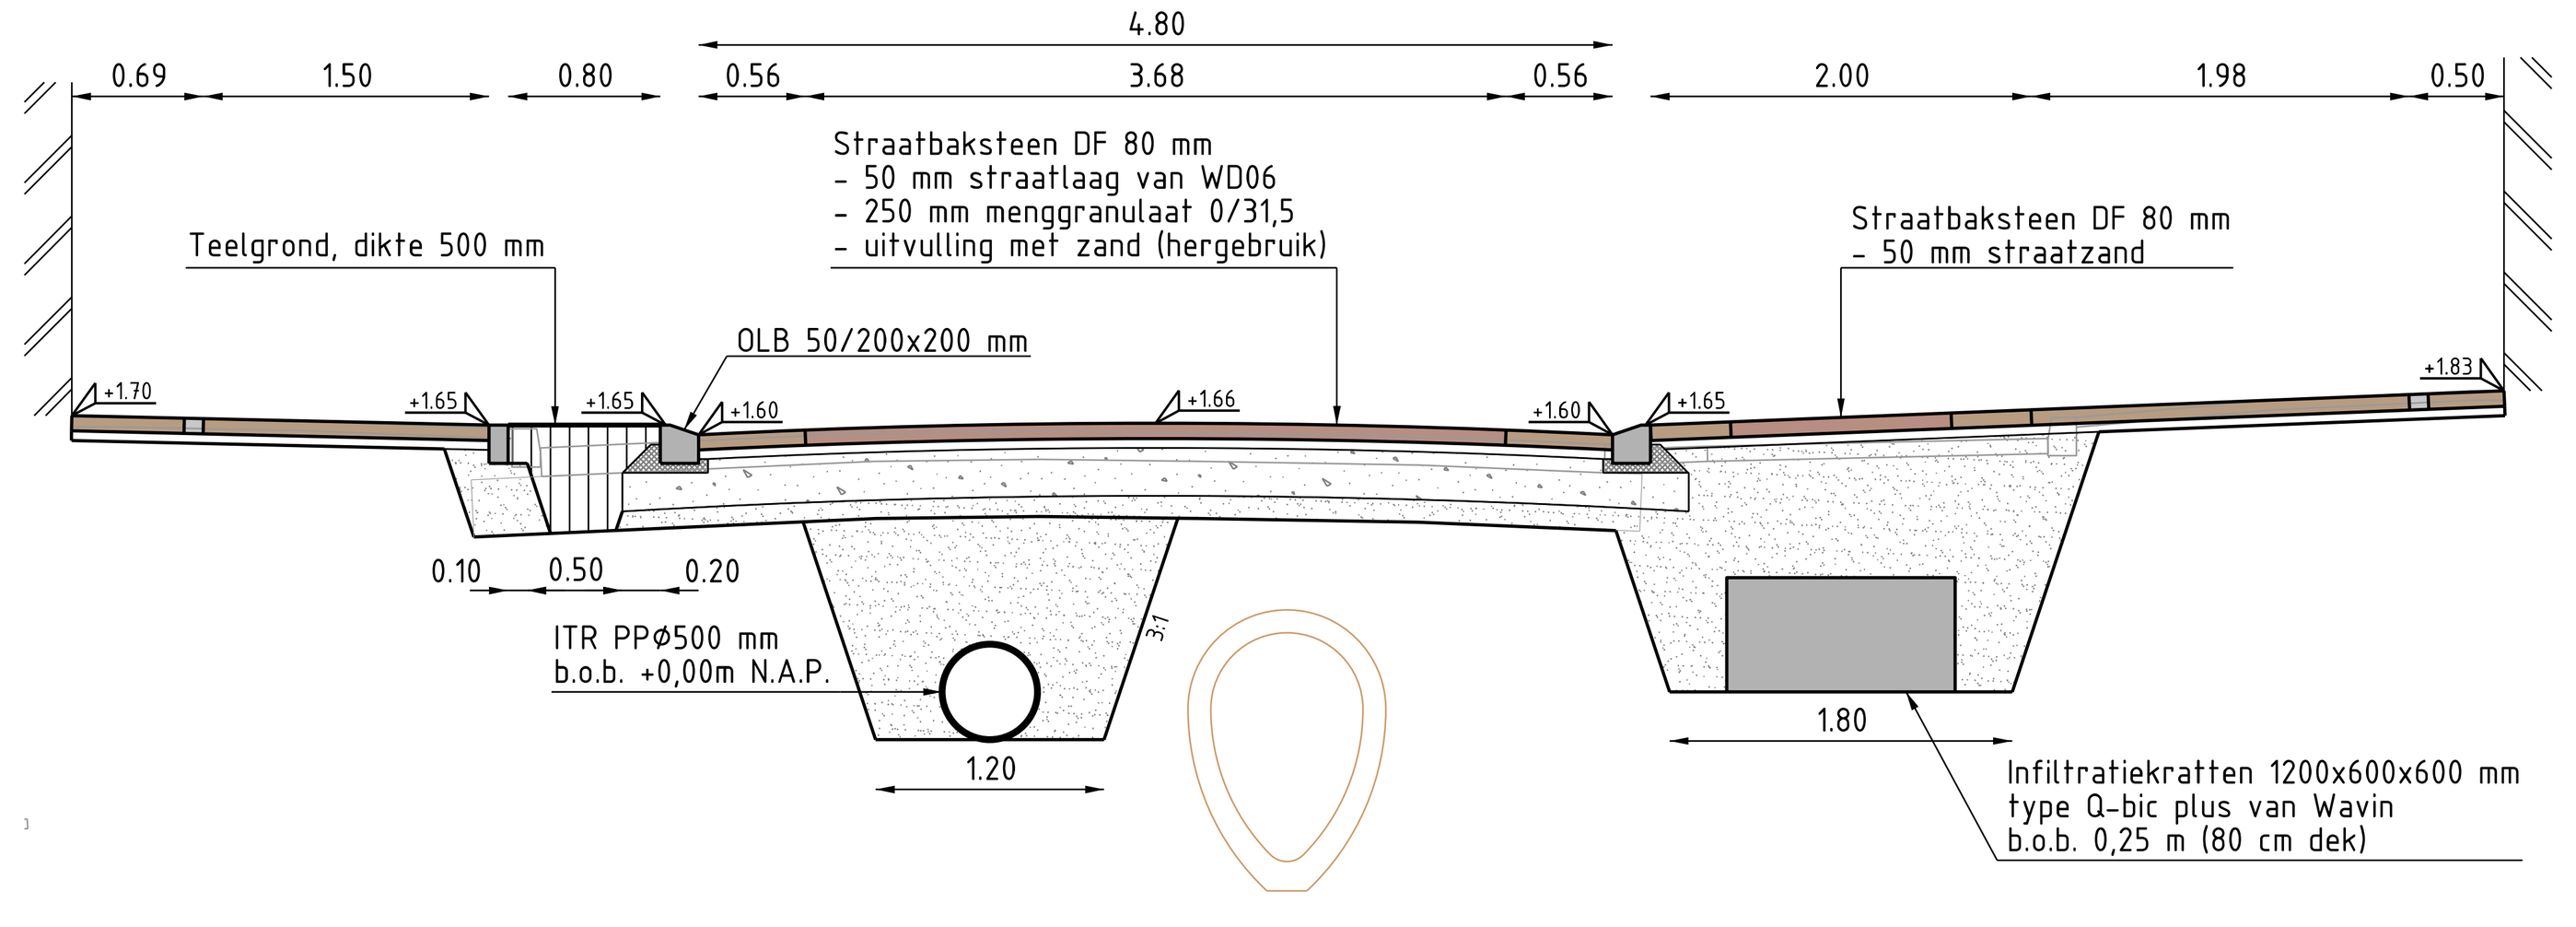



## DOORSNEDE D-D

SCHAAL 1 : 50

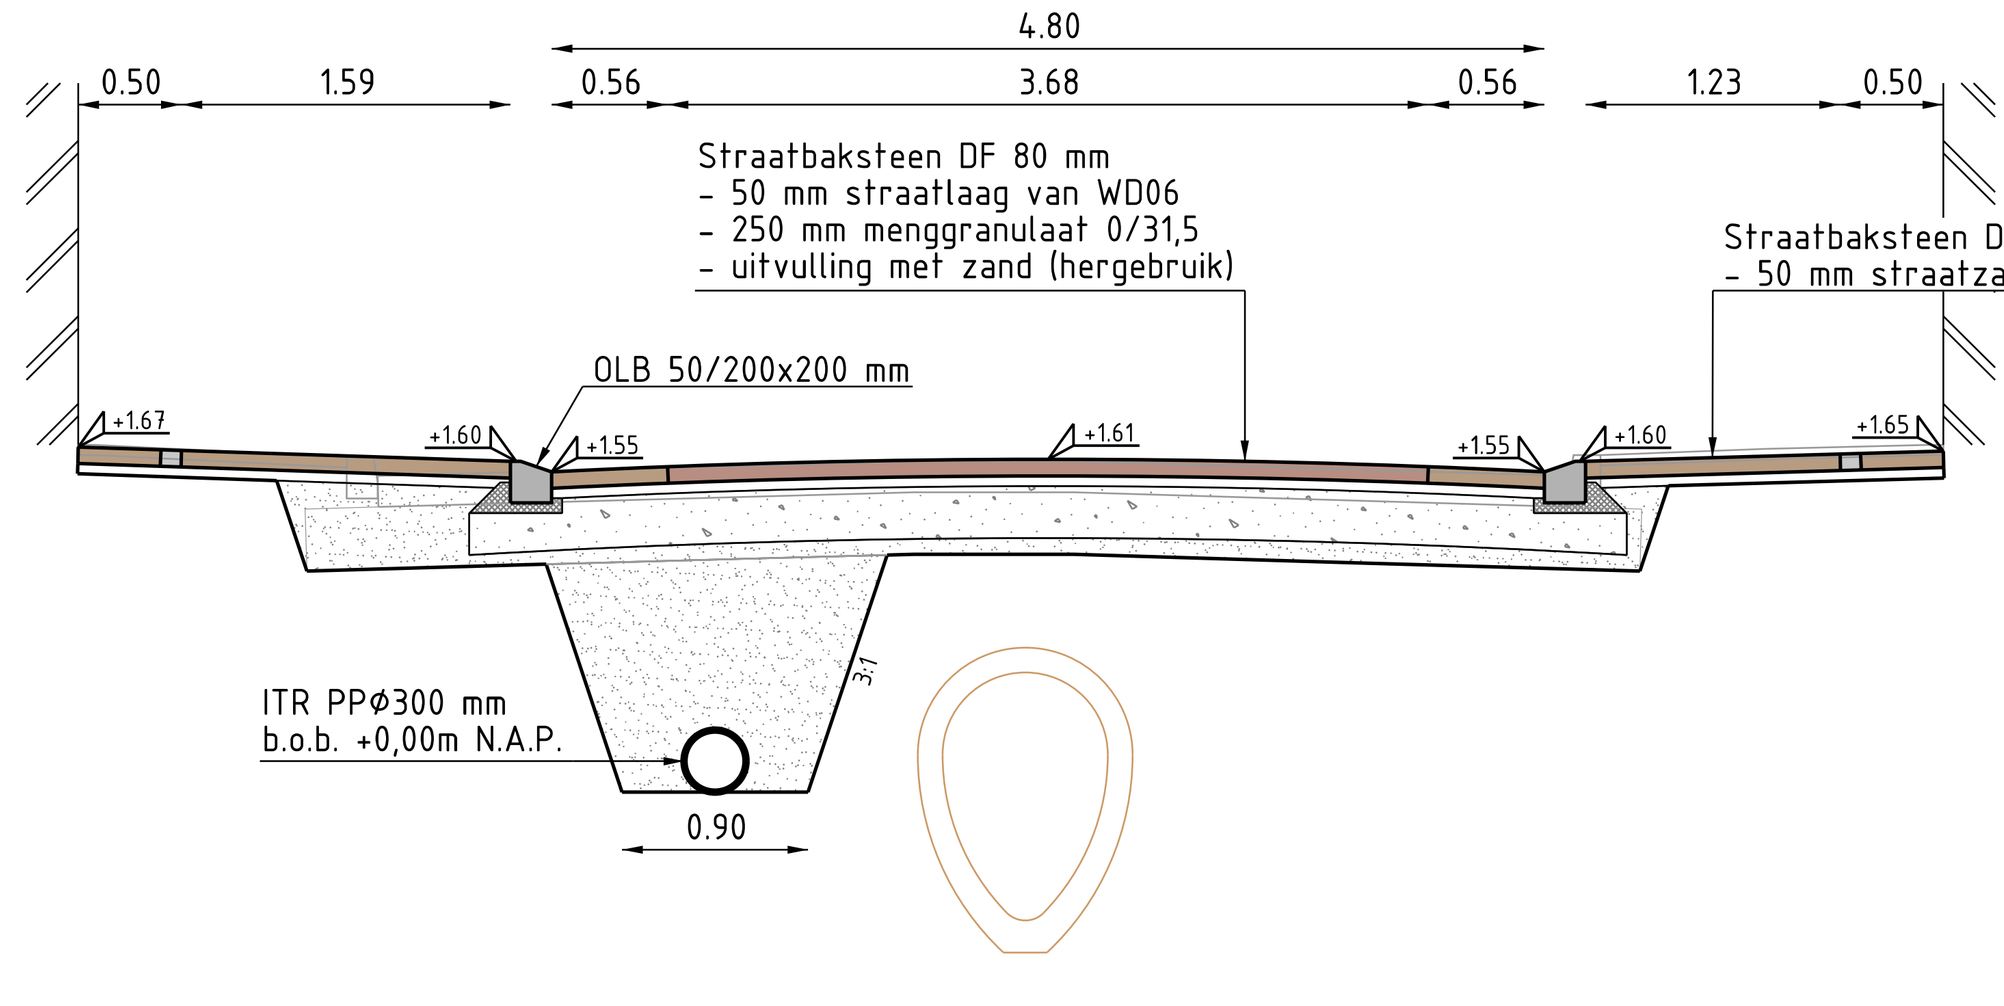


## DOORSNEDE E-E


SCHAAL 1 : 50

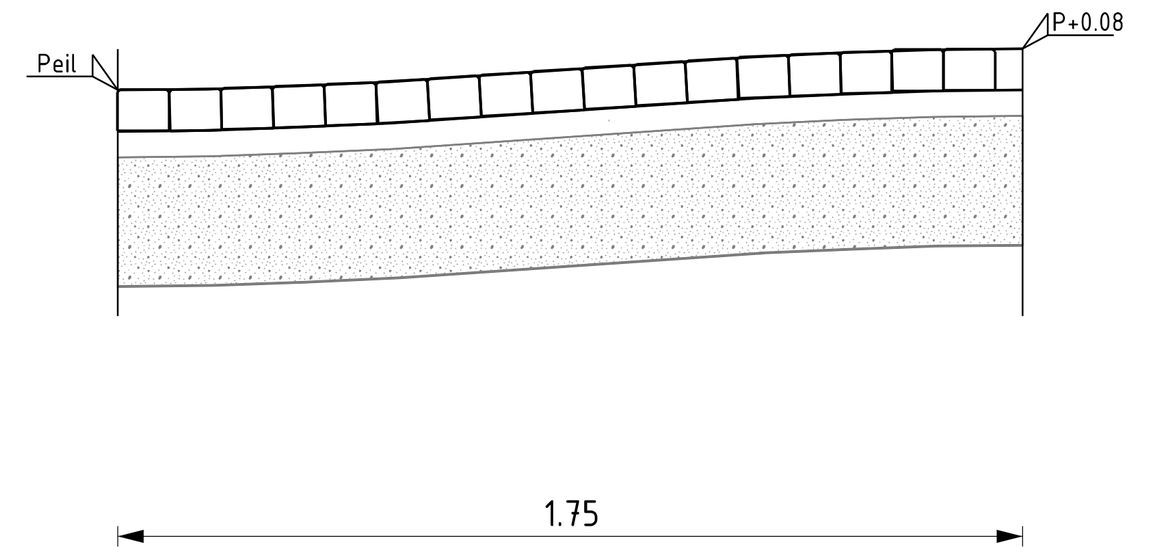



| Hoogte | p | p+0.002 | p+0.008 | p+0.016 | p+0.028 | p+0.040 | p+0.052 | p+0.064 | p+0.072 | p+0.078 | p+0.080 |
|---|---|---|---|---|---|---|---|---|---|---|---|
| Afstand | 0.000 | 0.175 | 0.350 | 0.525 | 0.700 | 0.875 | 1.050 | 1.225 | 1.400 | 1.575 | 1.750 |

## DETAIL 2: DREMPELHELLING

SCHAAL 1 : 20

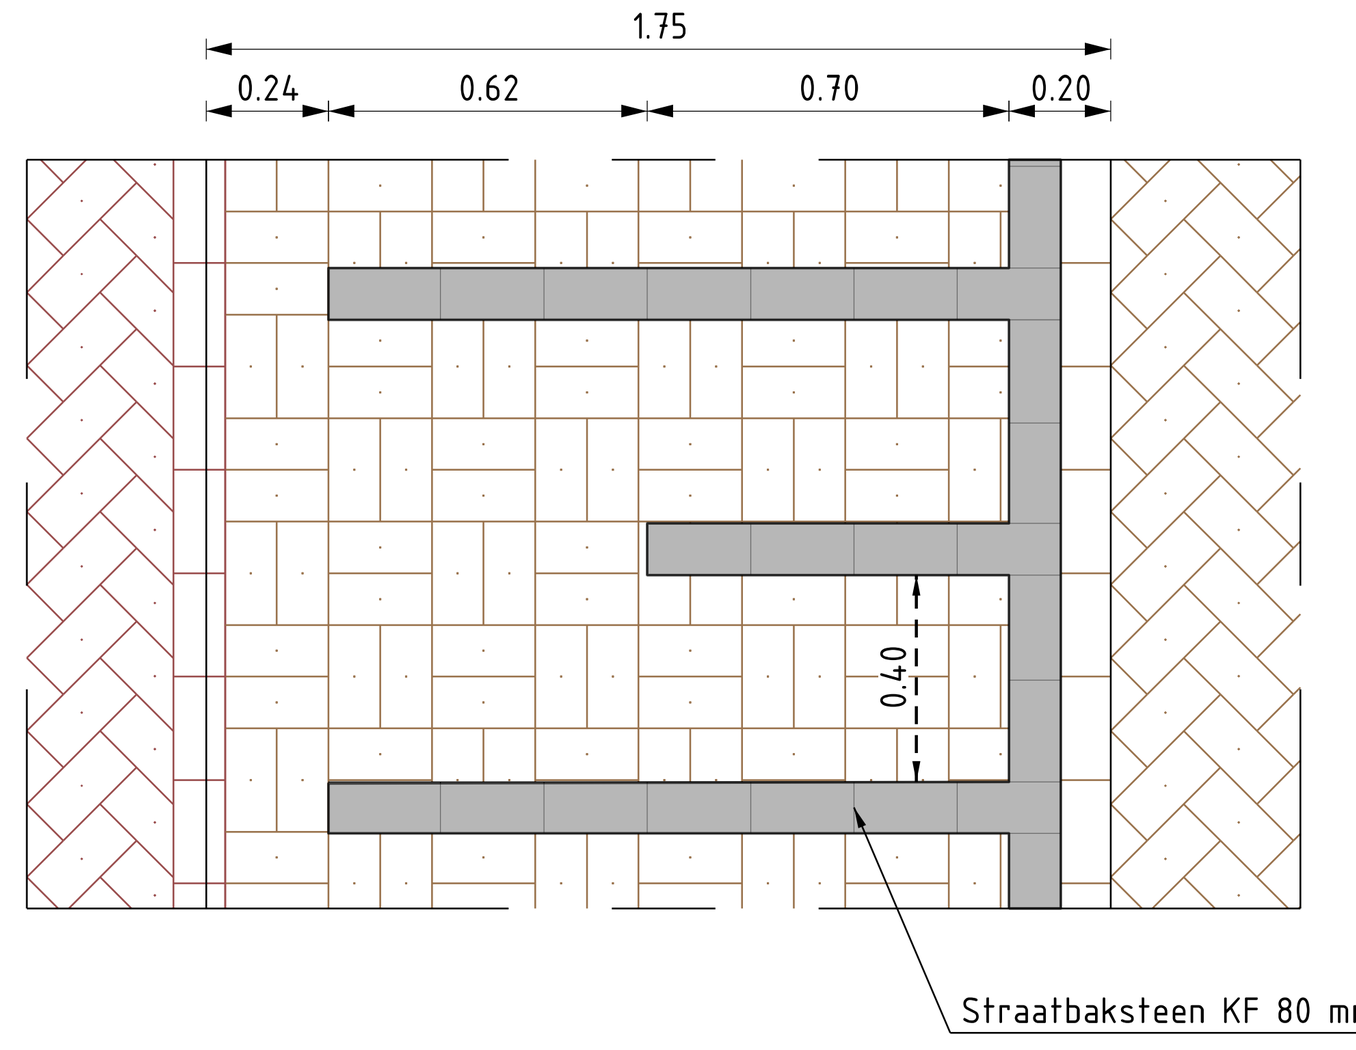

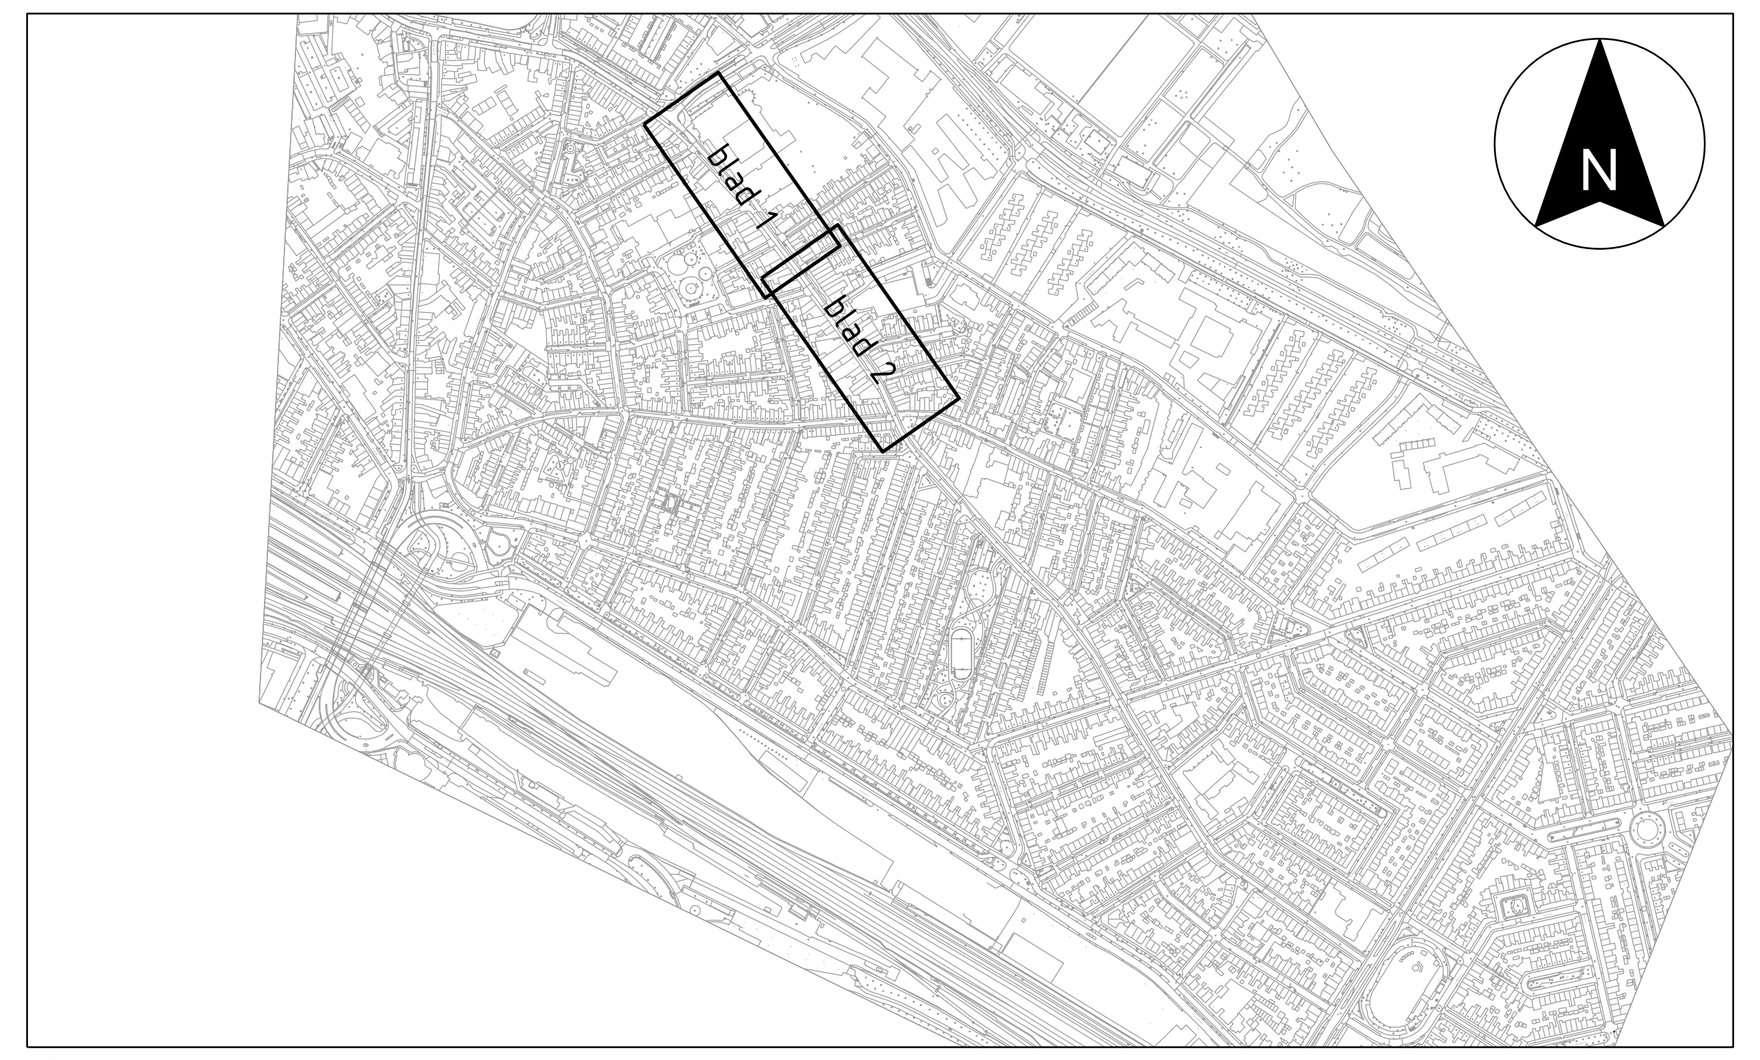
## SITUERING

SCHAAL 1 : 10.000

| Opdrachtgever: | Projectleider: | Getekend door: | Fase: | | Schaal: | Bestandsnaam: |
|---|---|---|---|---|---|---|
| Gemeente Zwolle | Heuver, L.F. | Tessemaker, M. | Definitief ontwerp | | 1:200 | D-003-131-0001.dgn |
| Werkordernummer: | Besteknummer: | Documentsoort: | Datum: | Formaat: | Bladnummer: | Tekeningnummer: |
| | | Tekening | 14-01-2026 | 594 x 1260 mm | 2 van 2 | D-003-131-0001-42 |

# Oud-Assendorp
# Herinrichting Assendorperstraat

Nieuwe situatie bovengronds

CONCEPT

buiten gewoon

Zwolle

Gemeente Zwolle | Civiel en groen | Lübeckplein 2 | 8017 JZ Zwolle | Postbus 10007 | 8000 GA Zwolle | 14 038 |