


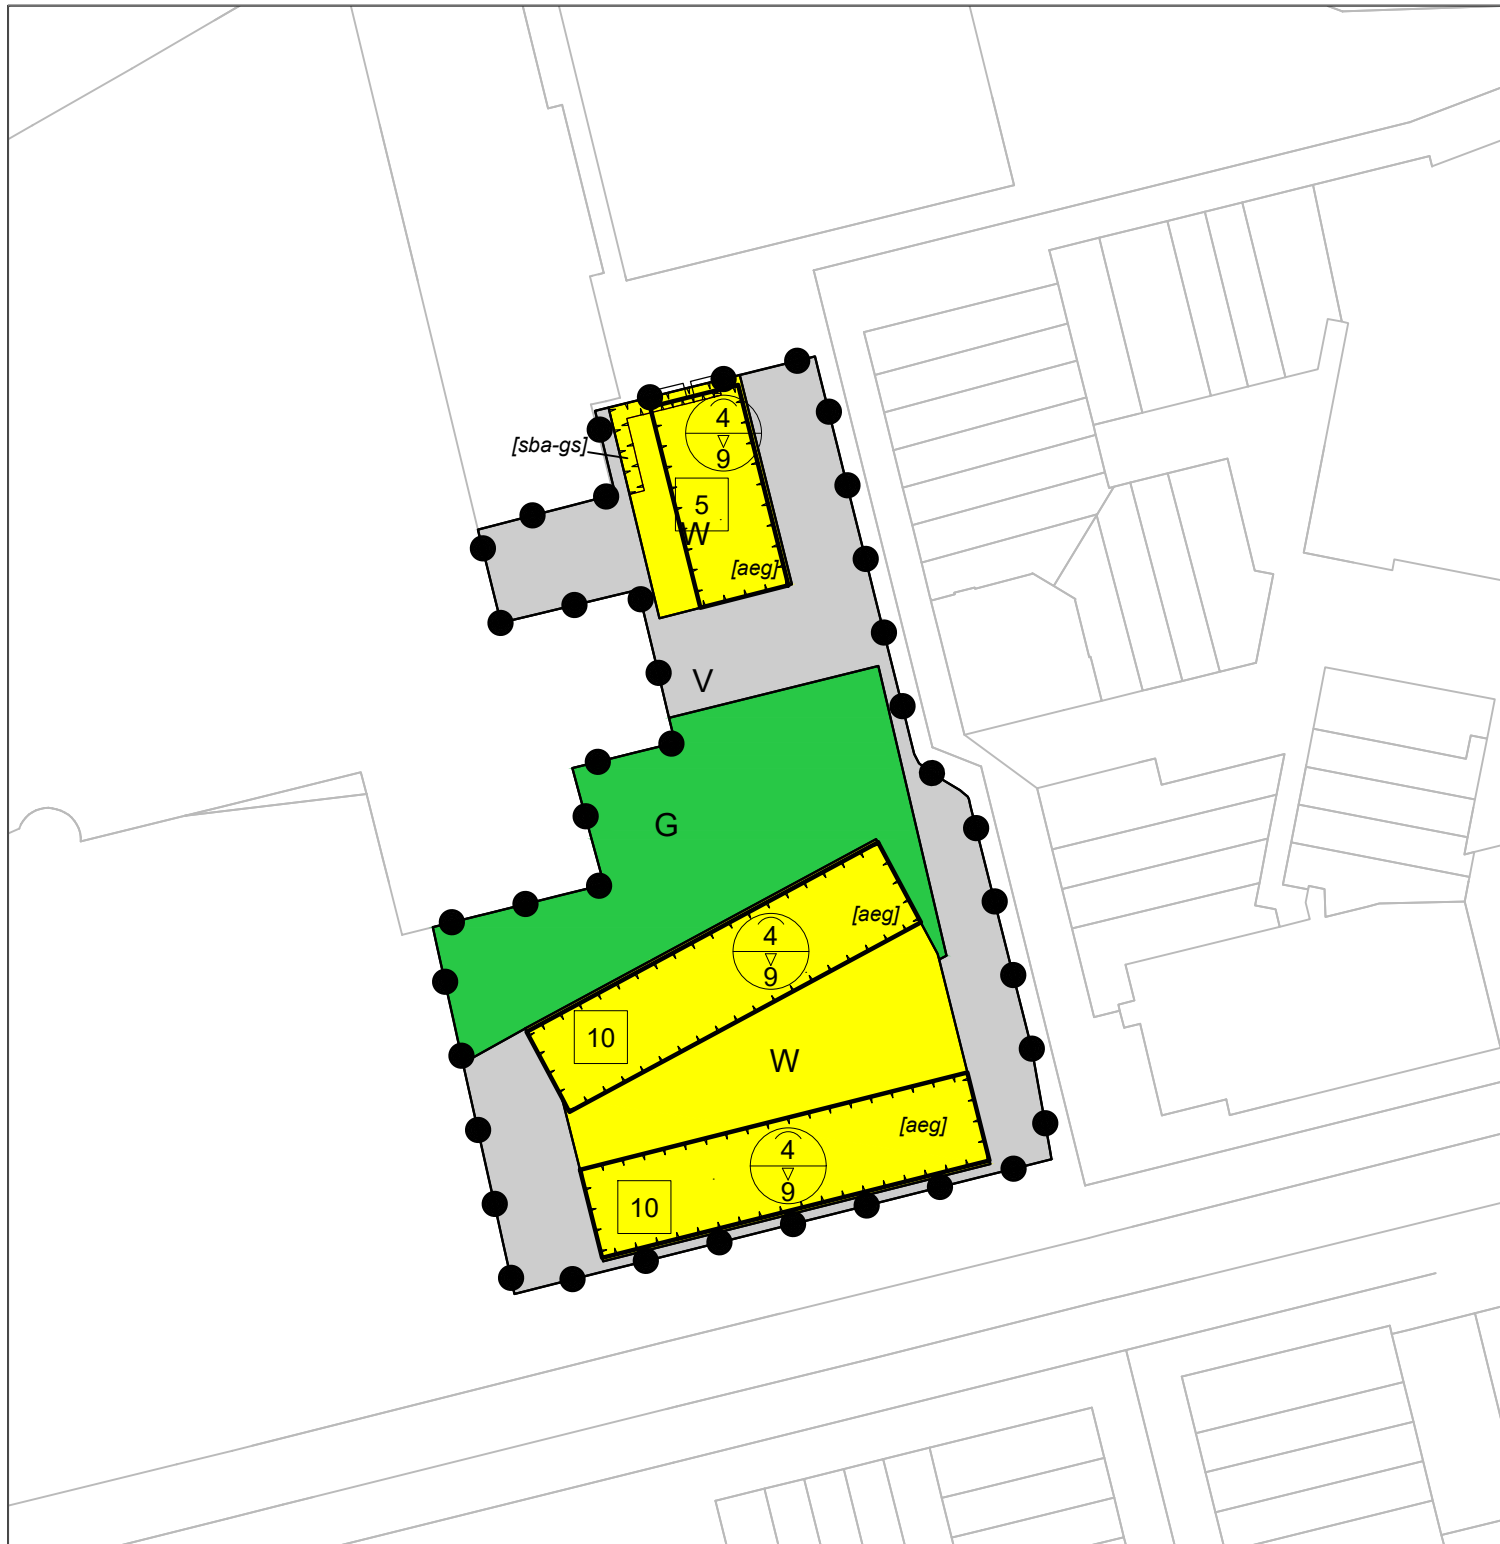

LEGENDA



Plangebied

Enkelbestemmingen

G Groen

V Verkeer

W Wonen

Bouwvlakken

bouwvlak

Bouwaanduidingen

aaneengebouwd

specifieke bouwaanduiding - geluidsscherm

Maatvoeringen

maximum aantal wooneenheden


maximum goothoogte (m)
maximum bouwhoogte (m)

Figuren

gevellijn

Overig

Ondergrond (KAD, 7 september 2022)

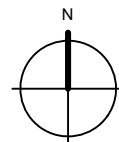

Bestemmingsplan De Clossei Westervoort Gemeente Westervoort

idn : NL.IMRO.0293.BPDeClossei-ON01

schaal : 1:1000

formaat : A4

projectnr. : 44.10.23

laatst gew. : 26 oktober 2023

tekenaar : RvB/JB

www.buro-sro.nl : Vestiging Arnhem