

Vogelplas Starrevaart

TRACE 4 - zuid verdichten groen

Tracé 4 - midden scherm op paalfundering

Tracé 4 - noord verdichting groen

profiel B

Duinwaterpad

Wegdijk

Krijgslaan


Schaal
1:1000

Legenda

- Kadastrale grens
- Bestaande situatie
- Verdichten groen
- Legger
- Geluidswand



Illustratie van beoogde geluidswering

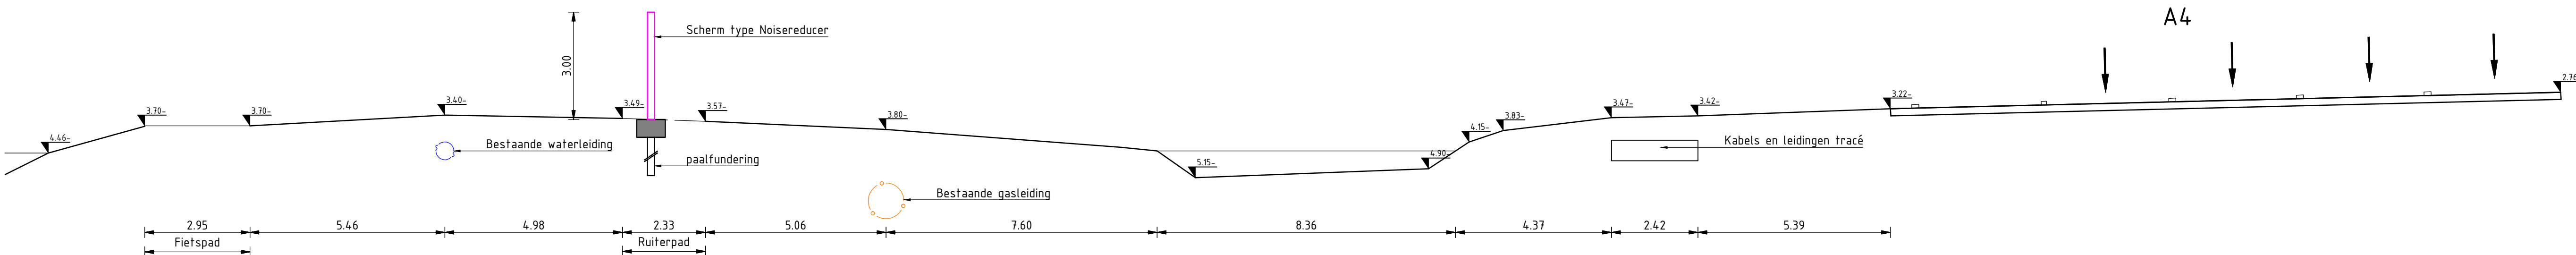

Dwarsprofiel B
Schaal 1:100

Wjz.		Datum		Get.		Omschrijving	
Project: Ingenieursdiensten ontwikkeling Vlietland							
Opdrachtgever: Provincie Zuid-Holland							
Omschrijving: Overzichtstekening geluidwal Tracé 4							
Besteknummer:				Geac. (projectleider): Gecien			
Geac. (controleur): Gecien				Formaat: A0			
Projectnummer: NL202023407				Schaal: 1:1000			
Projectleider: B.G. Heikoop				Status: Definitief			
Auteur: J.P. Zwetsloot				Datum: 06-07-2023			
Fase: SO				Blad: 5 van 6 bladen			
Logo opdrachtgever: provincie Zuid-Holland				Nummer: NL202023407-2-0-014			

punt nr.	x	y
1	89.576,71	456.727,41
2	89.569,50	456.737,94
3	89.627,22	456.783,95
4	89.693,06	456.835,39
5	89.762,08	456.889,49
6	89.826,40	456.939,67
7	89.889,93	456.989,35
8	89.959,65	457.043,91
9	90.038,54	457.105,71
10	90.123,03	457.172,16
11	90.131,50	457.183,99
12	90.136,36	457.196,00
13	90.138,53	457.206,55
14	90.138,62	457.226,34

TRACE 4 - zuid verdichten groen

Tracé 4 - midden scherm op paalfundering locatie 1

Tracé 4 - noord verdichting groen


Schermlocatie optie 2

Schaal
1:1000

Legenda

	Werkgrens
	Kadastrale grens
	Bestaande situatie
	Verdichten groen
	Geluidswand locatie 1
	Geluidswand locatie 2
	Gasteiding

	Inmeting kant asfaltverharding
	Inmeting insteek talud
	Inmeting waterlijn
	Beheersgrens RWS

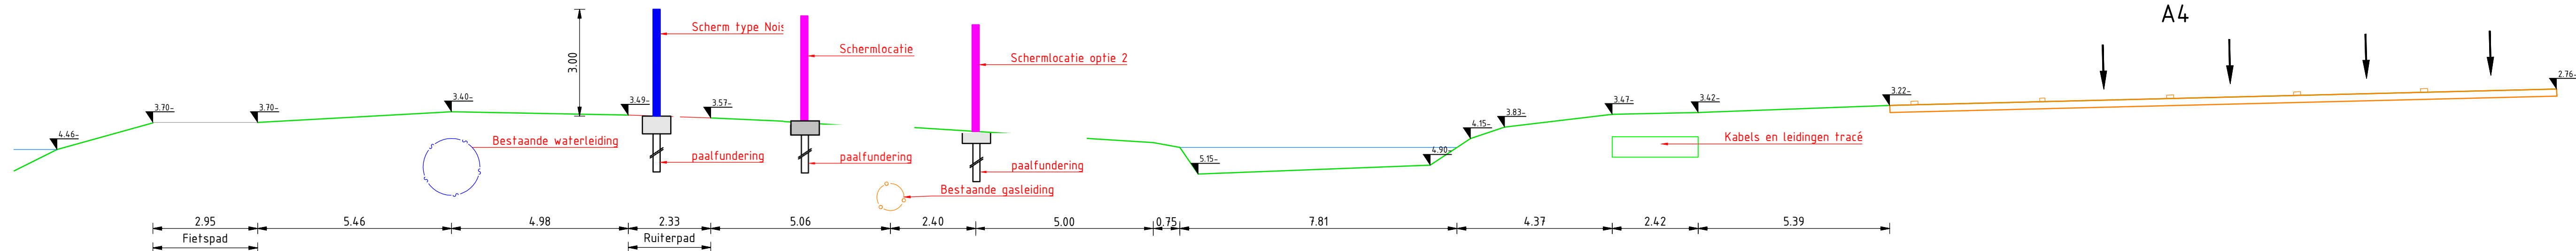

Dwarsprofiel B
Schaal 1:100

Wijk	Datum	Get.	Omschrijving
Project: Ingenieursdiensten ontwikkeling Vlietland			
Opdrachtgever: Provincie Zuid-Holland			
Omschrijving: Overzichtstekening geluidwal Tracé 4 uitzetten gasteiding			

Besteknummer:	
Gec. (projectleider)	Onc. (controleur)
Gezien	Gezien

Projectnummer: NL202023407	Formaat: A0
Projectleider: B.G. Heikoop	Schaal: 1:1000
Auteur: J.P. Zwetsloot	Status: Concept
Fase: SO	Datum: 22-11-2023
Logo opdrachtgever:	Blad: 5 van 6 bladen
Ontwerp- & contractmanagement Elevenroeweg 2, 2628 XG Delft Postbus 1036, 2600 GR Delft T +31 15 792 16 00 W www.rps.nl	Nummer: NL202023407-2.0-014