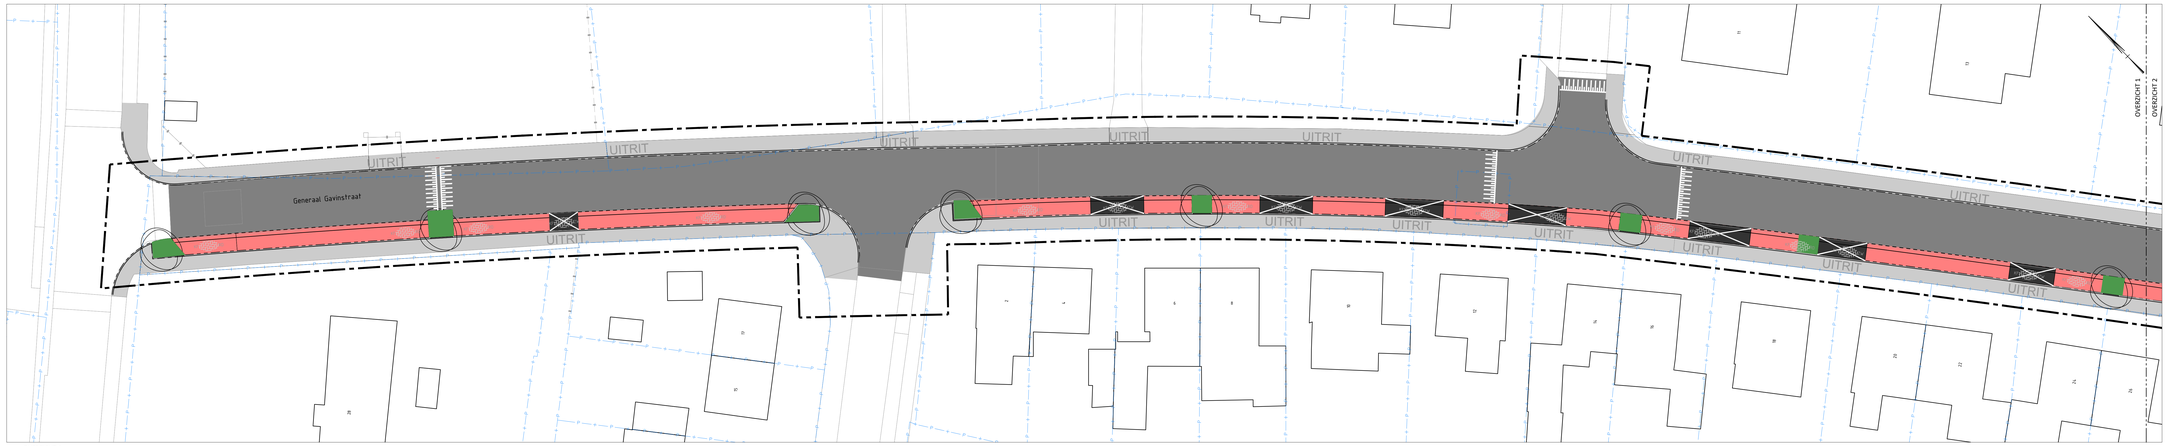

OVERZICHT 1

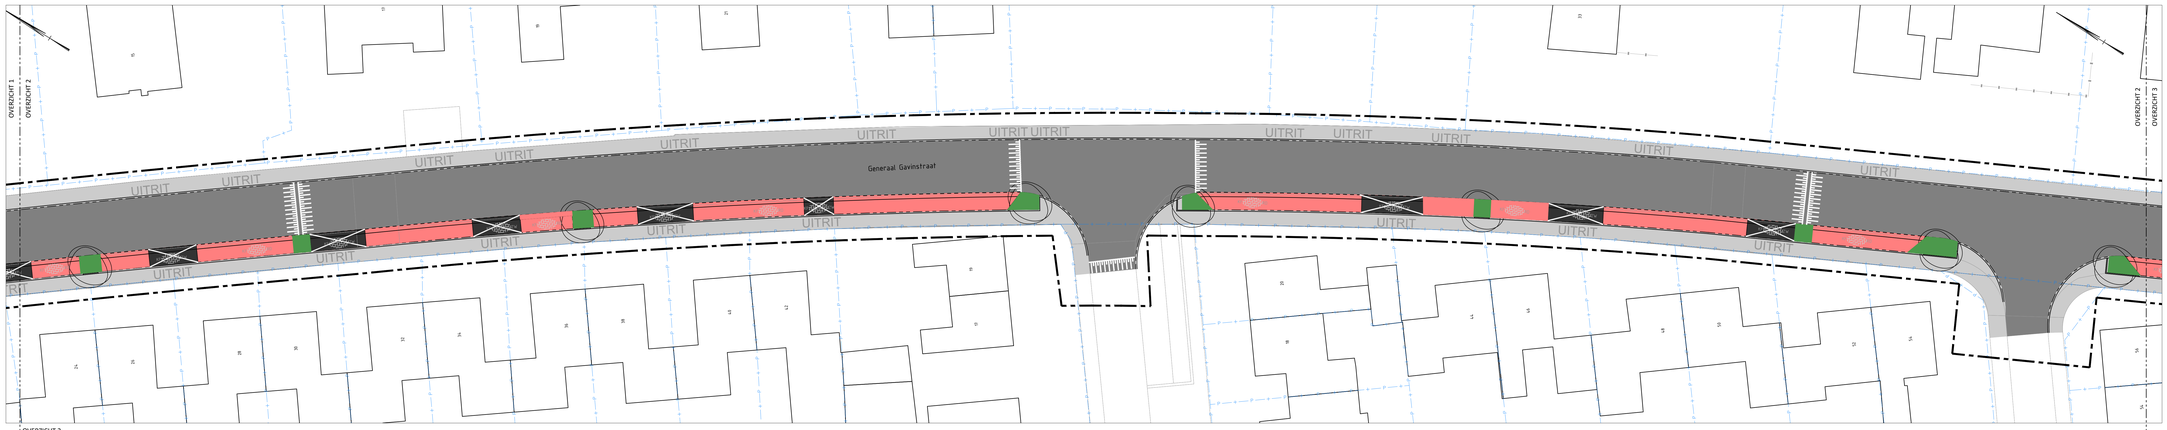

OVERZICHT 2

OVERZICHT 3

LEGENDA

- projectgrens
- bestaande situatie volgens BGT
- bestaande bebouwing incl. huisnr.
- perceelgrenzen
- toekomstige trottoirband
- betonstraatstenen keiformaat rood
- betonstraatstenen keiformaat zwart
- tegels 300x300mm grijs
- asfalt
- beplantingsvak
- toekomstige boom

GENERAAL GAVINSTRAAT

Gemeente Mook en Middelaar

DEFINITIEF ONTWERP

PROJECTNUMMER	21-642-01-TEK-DO-001
BLADFORMAAT	3
TEKENEN	K. de Jong
CONTROLE	J. de Wolf
DATUM	20-07-2021
SCHAAL	1:200
FORMAAT	420 x 841 mm (A2 liggend)

"het Bureau" voor (inrichting en beheer) Openbare Ruimte en Ingenieursdiensten

Elleboogstraat 3a 5371 LL Ravenstein Tel: 0412-434607 Fax: 084-7445284 www.tbh-info.nl