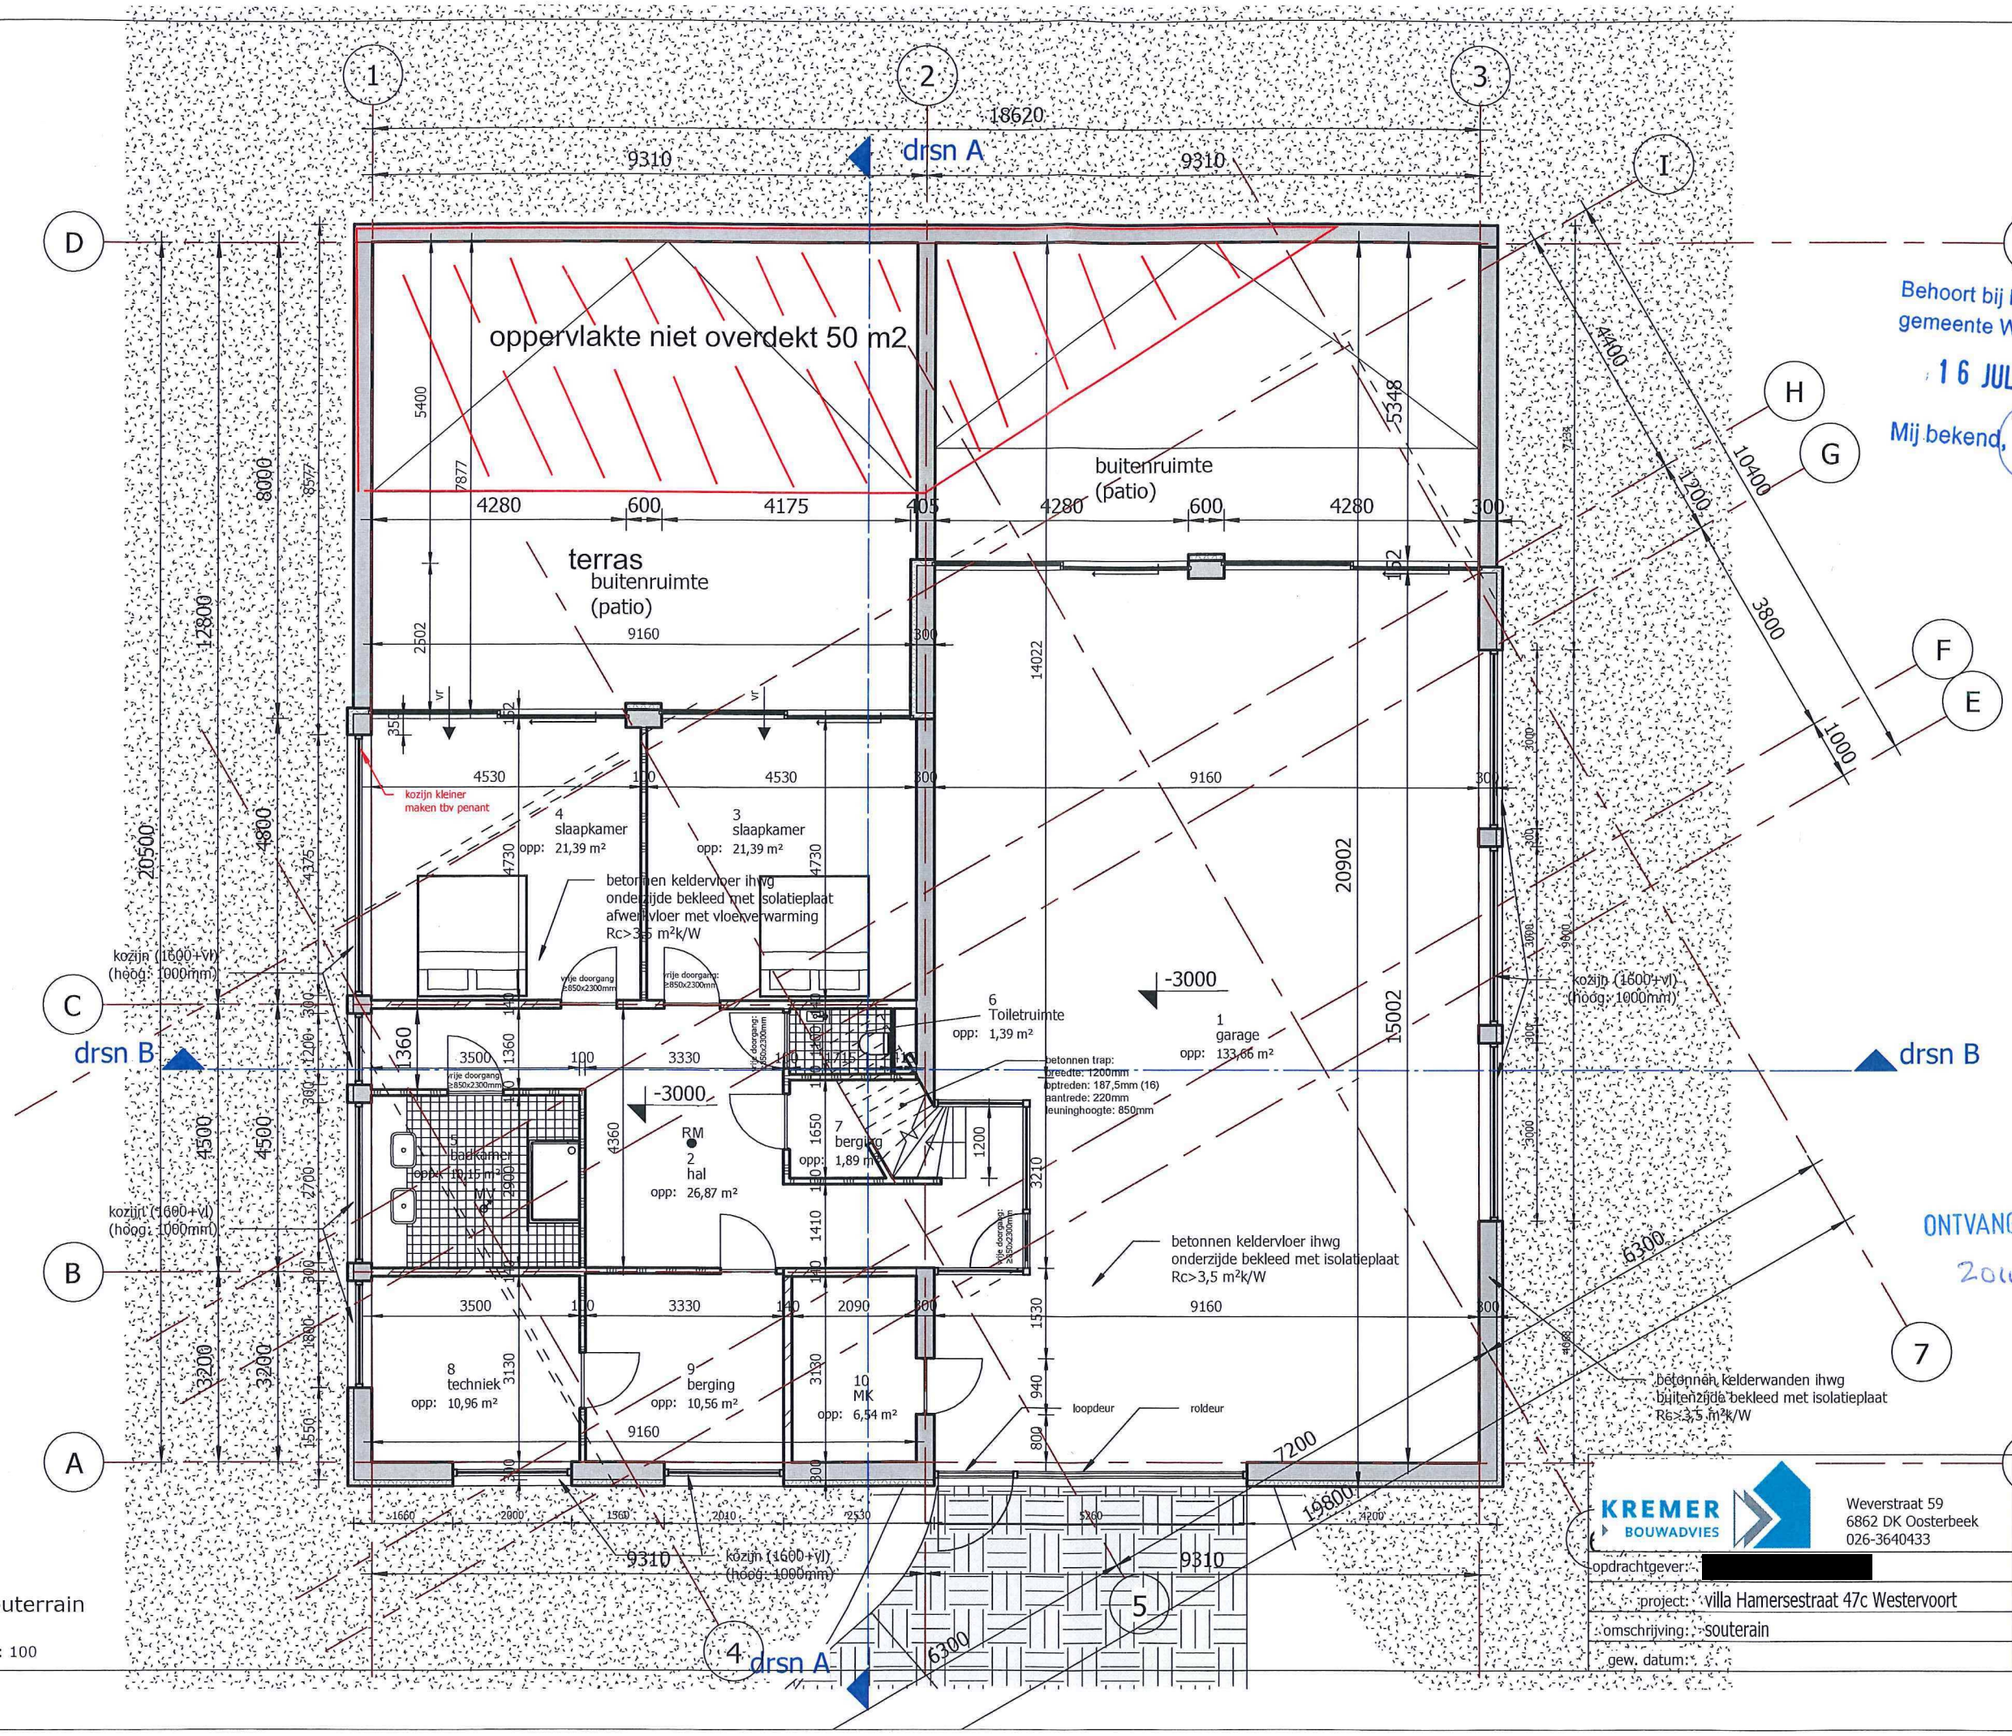

Behoort bij besluit van
gemeente Westervoort
16 JULI 2019
Mij bekend,

ONTVANGEN 19 JUN 2019
2019127764

1 souterrain
1 : 100

KREMER BOUWADVIES
Weverstraat 59
6862 DK Oosterbeek
026-3640433

fase:	uitvoering
datum:	19-6-2019
formaat:	A3
schaal:	1 : 100
getekend:	MB
werk:	HMSTR47c
blad:	B-00

opdrachtgever: [redacted]
project: villa Hamersestraat 47c Westervoort
omschrijving: souterrain
gew. datum:

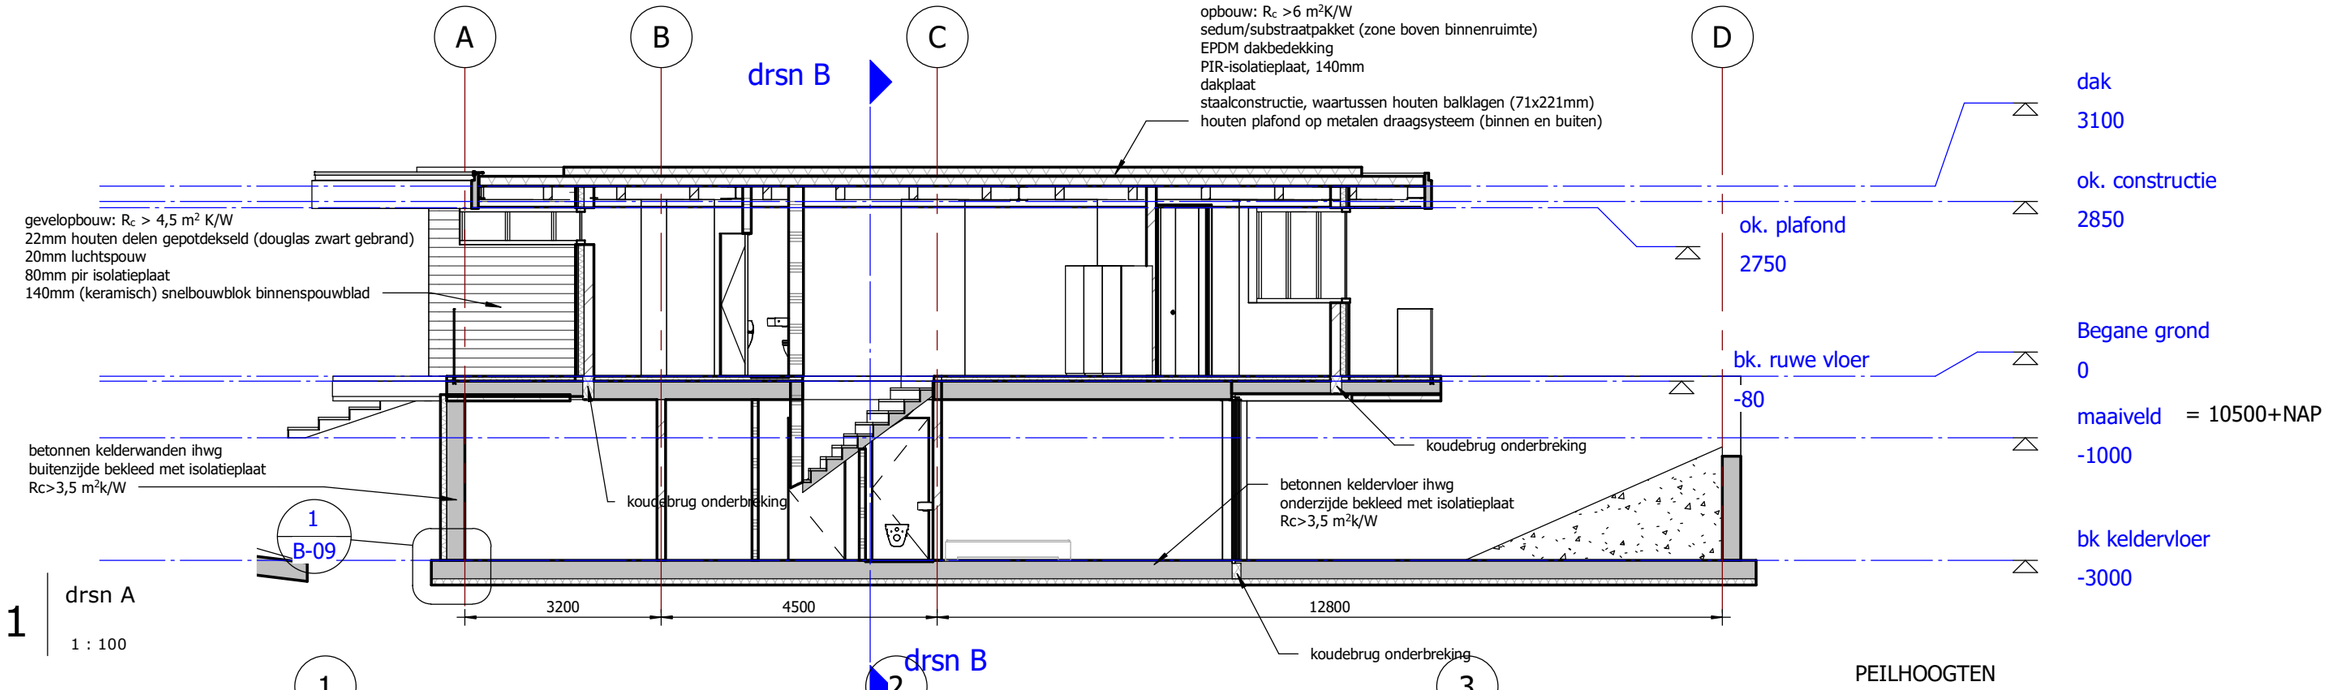

1 drsn A

1 : 100

PEILHOOGTEN

maaiveld blijft ongeveer op het niveau van het huidige maaiveld.
Dit is 100mm boven de weg.

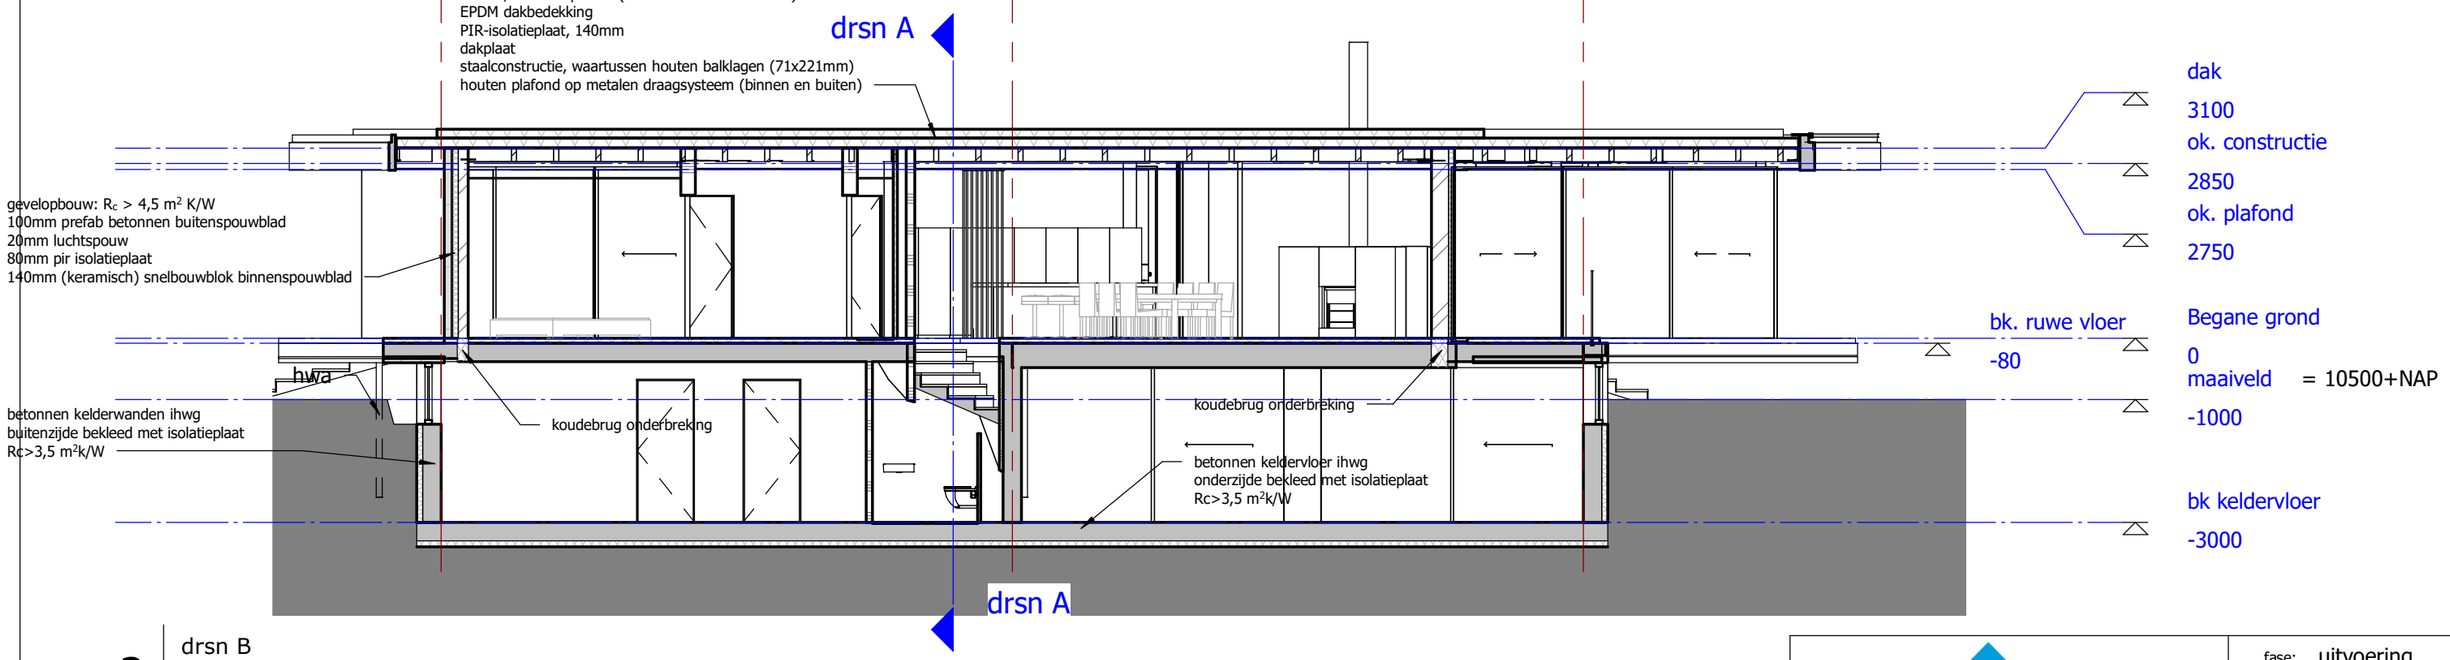

2 drsn B

1 : 100

KREMER BOUWADVIES	Weverstraat 59 6862 DK Oosterbeek 026-3640433	fase:	uitvoering
		datum:	19-6-2019
		formaat:	A3
opdrachtgever:	[redacted]	schaal:	1 : 100
project:	villa Hamersestraat 47c Westervoort	getekend:	MB
omschrijving:	Doorsneden	werk:	HMSTR47c
gew. datum:		blad:	B-05