


# GEMEENTE CATHARIJNE

## SECTIE E

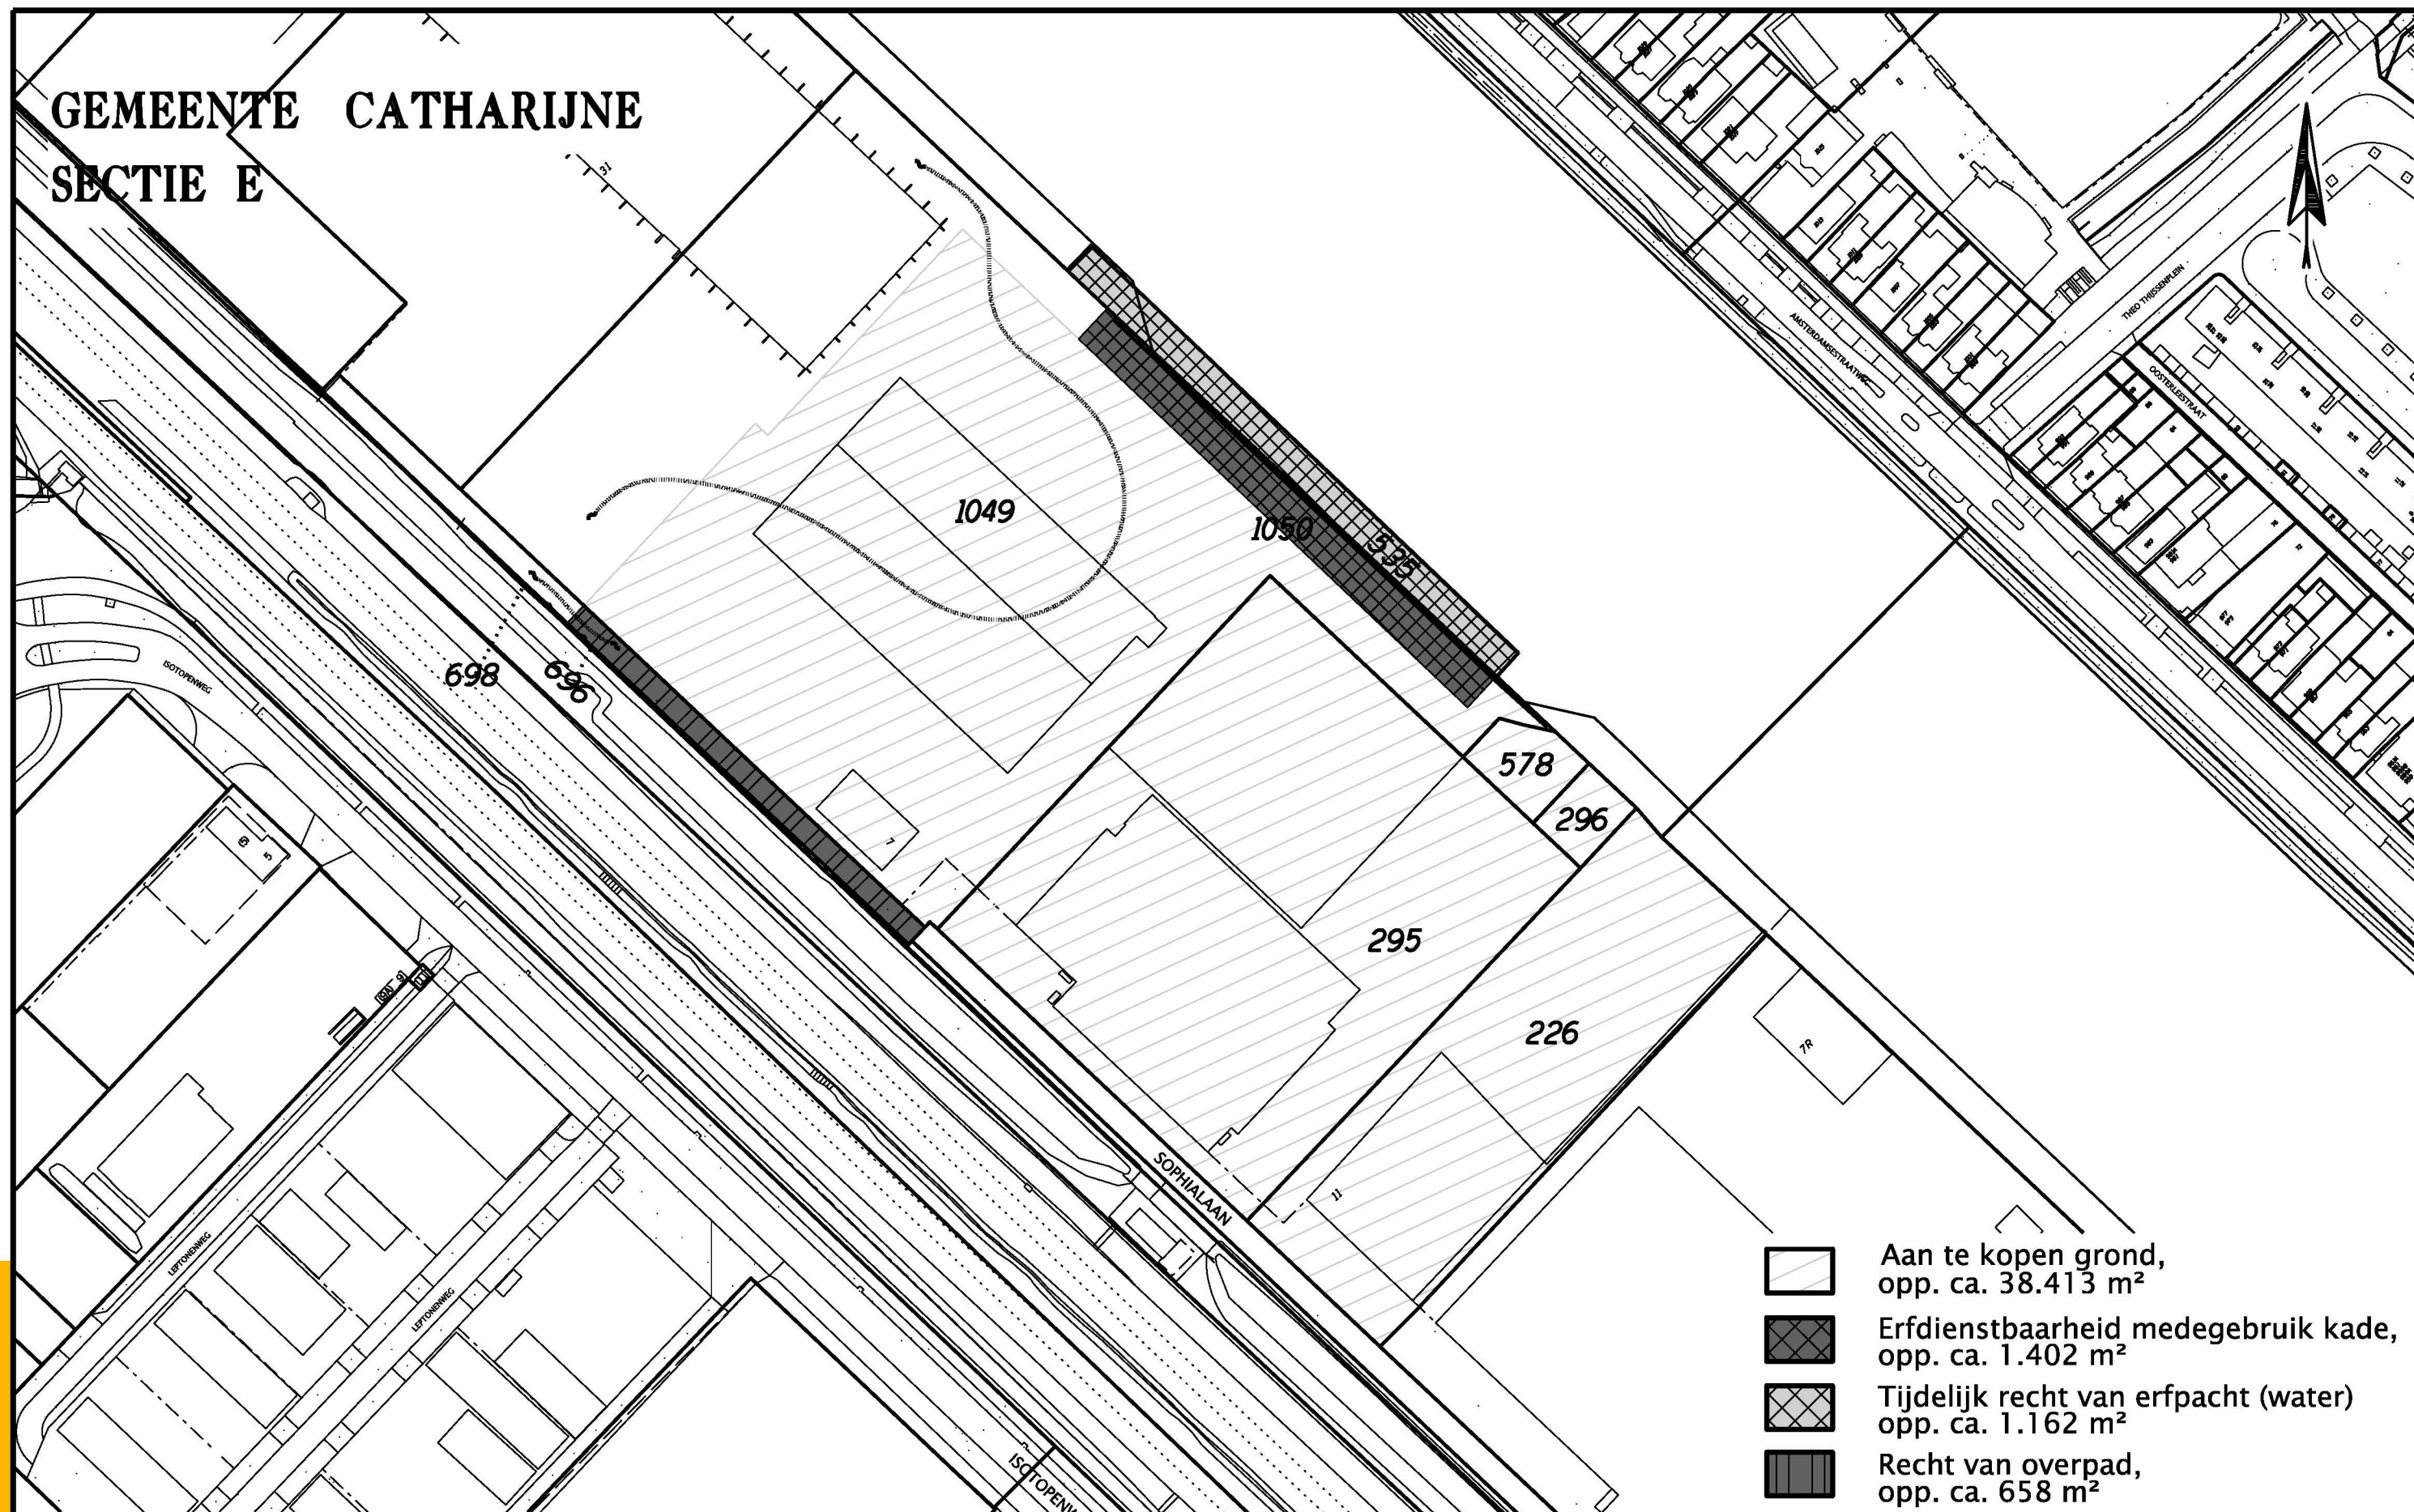

aan te kopen van perceel 1049 (gedeeltelijk) opp. ca. 15.752 m<sup>2</sup>  
 aan te kopen van perceel 698 (gedeeltelijk) opp. ca. 105 m<sup>2</sup>  
 erfdienstbaarheid op perceel 535 (geheel) opp. ca. 1.190 m<sup>2</sup>  
 erfdienstbaarheid op perceel 1050 (gedeeltelijk) opp. ca. 128 m<sup>2</sup>  
 erfdienstbaarheid op perceel 1049 (gedeeltelijk) opp. ca. 1.234 m<sup>2</sup>

-  Aan te kopen grond, opp. ca. 38.413 m<sup>2</sup>
-  Erfdienstbaarheid medegebruik kade, opp. ca. 1.402 m<sup>2</sup>
-  Tijdelijk recht van erfpacht (water) opp. ca. 1.162 m<sup>2</sup>
-  Recht van overpad, opp. ca. 658 m<sup>2</sup>

### GEWIJZIGD

|            |     |
|------------|-----|
| 16-05-2023 | EvB |
| 14-06-2023 | EvB |



Gemeente Utrecht

### AANKOOPTEKENING

Voorstel tot aankoop van grond gelegen nabij  
 Sophialaan 7 van De Kaai B.V.

|                                   |                   |                             |
|-----------------------------------|-------------------|-----------------------------|
| Ruimtelijke informatievoorziening | Formaat: A3       | TEKENINGNUMMER<br>A 40.349a |
| Get.: 512e                        | Datum: 26-04-2023 |                             |
| \$\$pentabel\$\$                  |                   |                             |