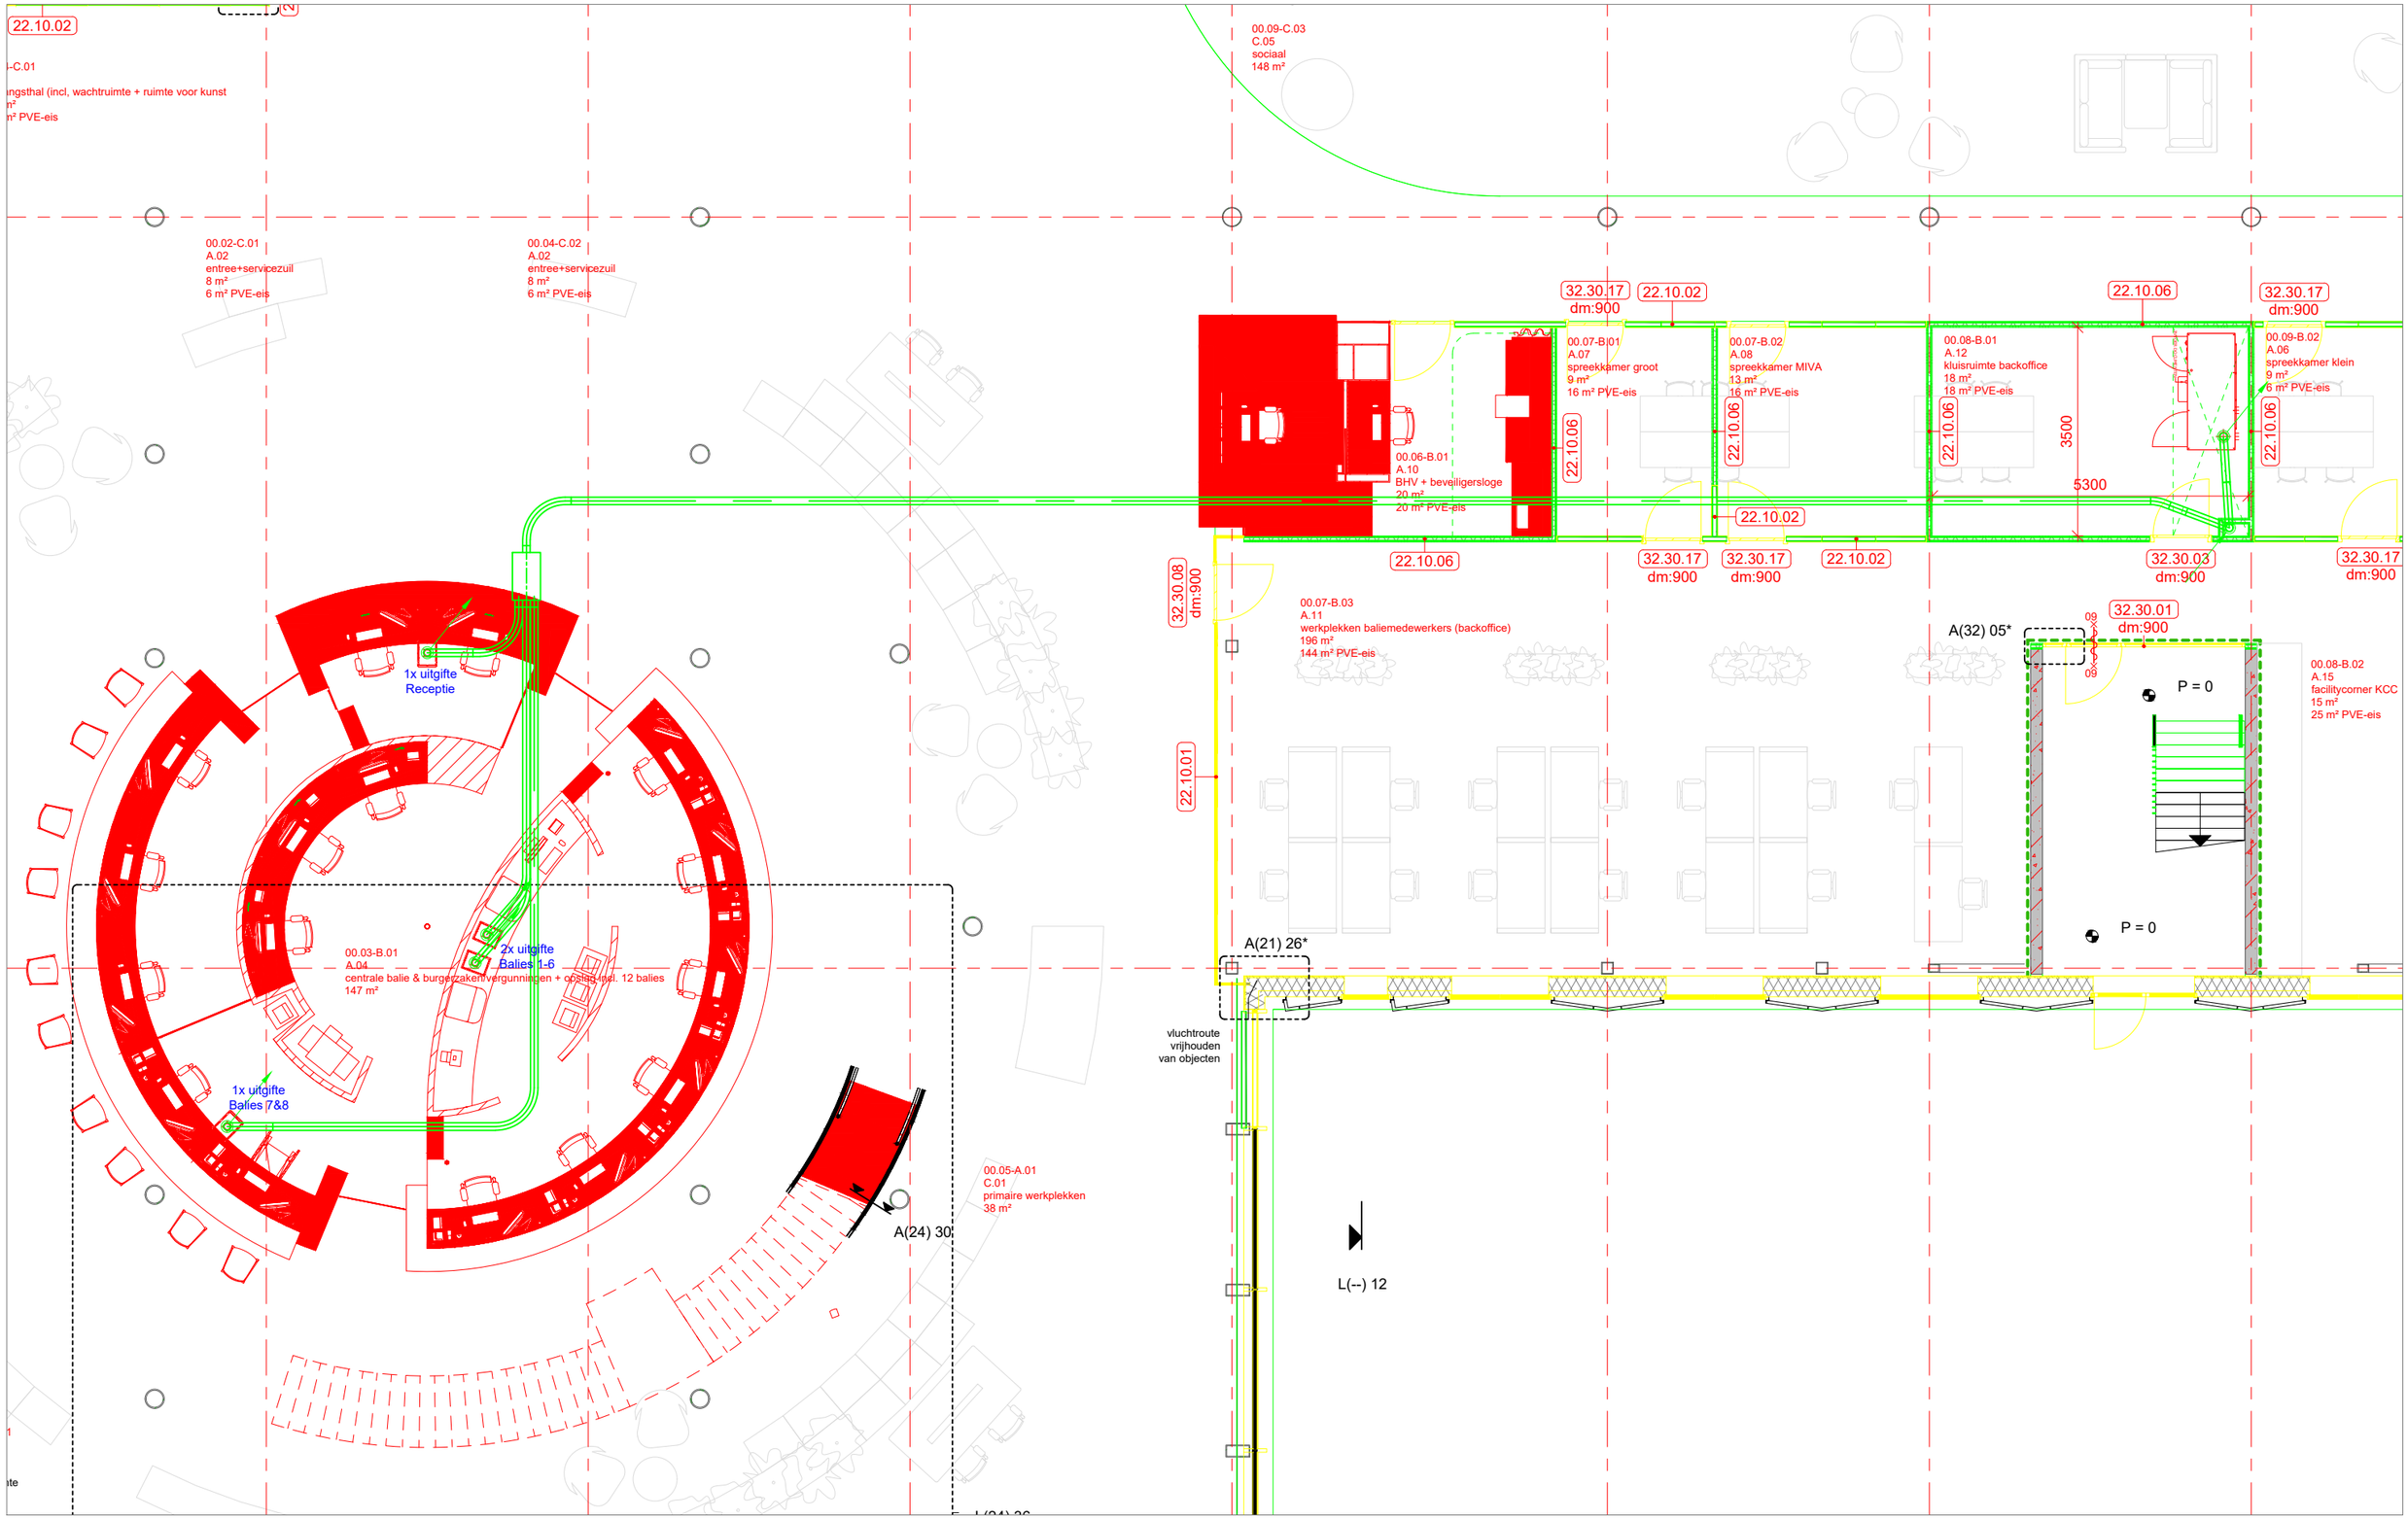

System: DocuDistri Ø 125	Project: Gemeente Haarlemmermeer	Projectnumber: 106738	Filename: 231023_DD@1226 L(--) 02 - begane grond
Projection	Scale: 1:30	Drawer: M.v.Dalen	Remarks:
	Units: mm	Approved:	
	Date: 23-10-2023	Modifed:	
LAMSON AIR	Subject: DocuDistri Tracé		Sheet: 02/03 A3

Adres: Veldzigt 10 - PC: 3454PW - Plaats: De Meern (UTRECHT)
Tel: 030 6934580 - e-mail: info@lamson.nl - Web: www.lamson.nl

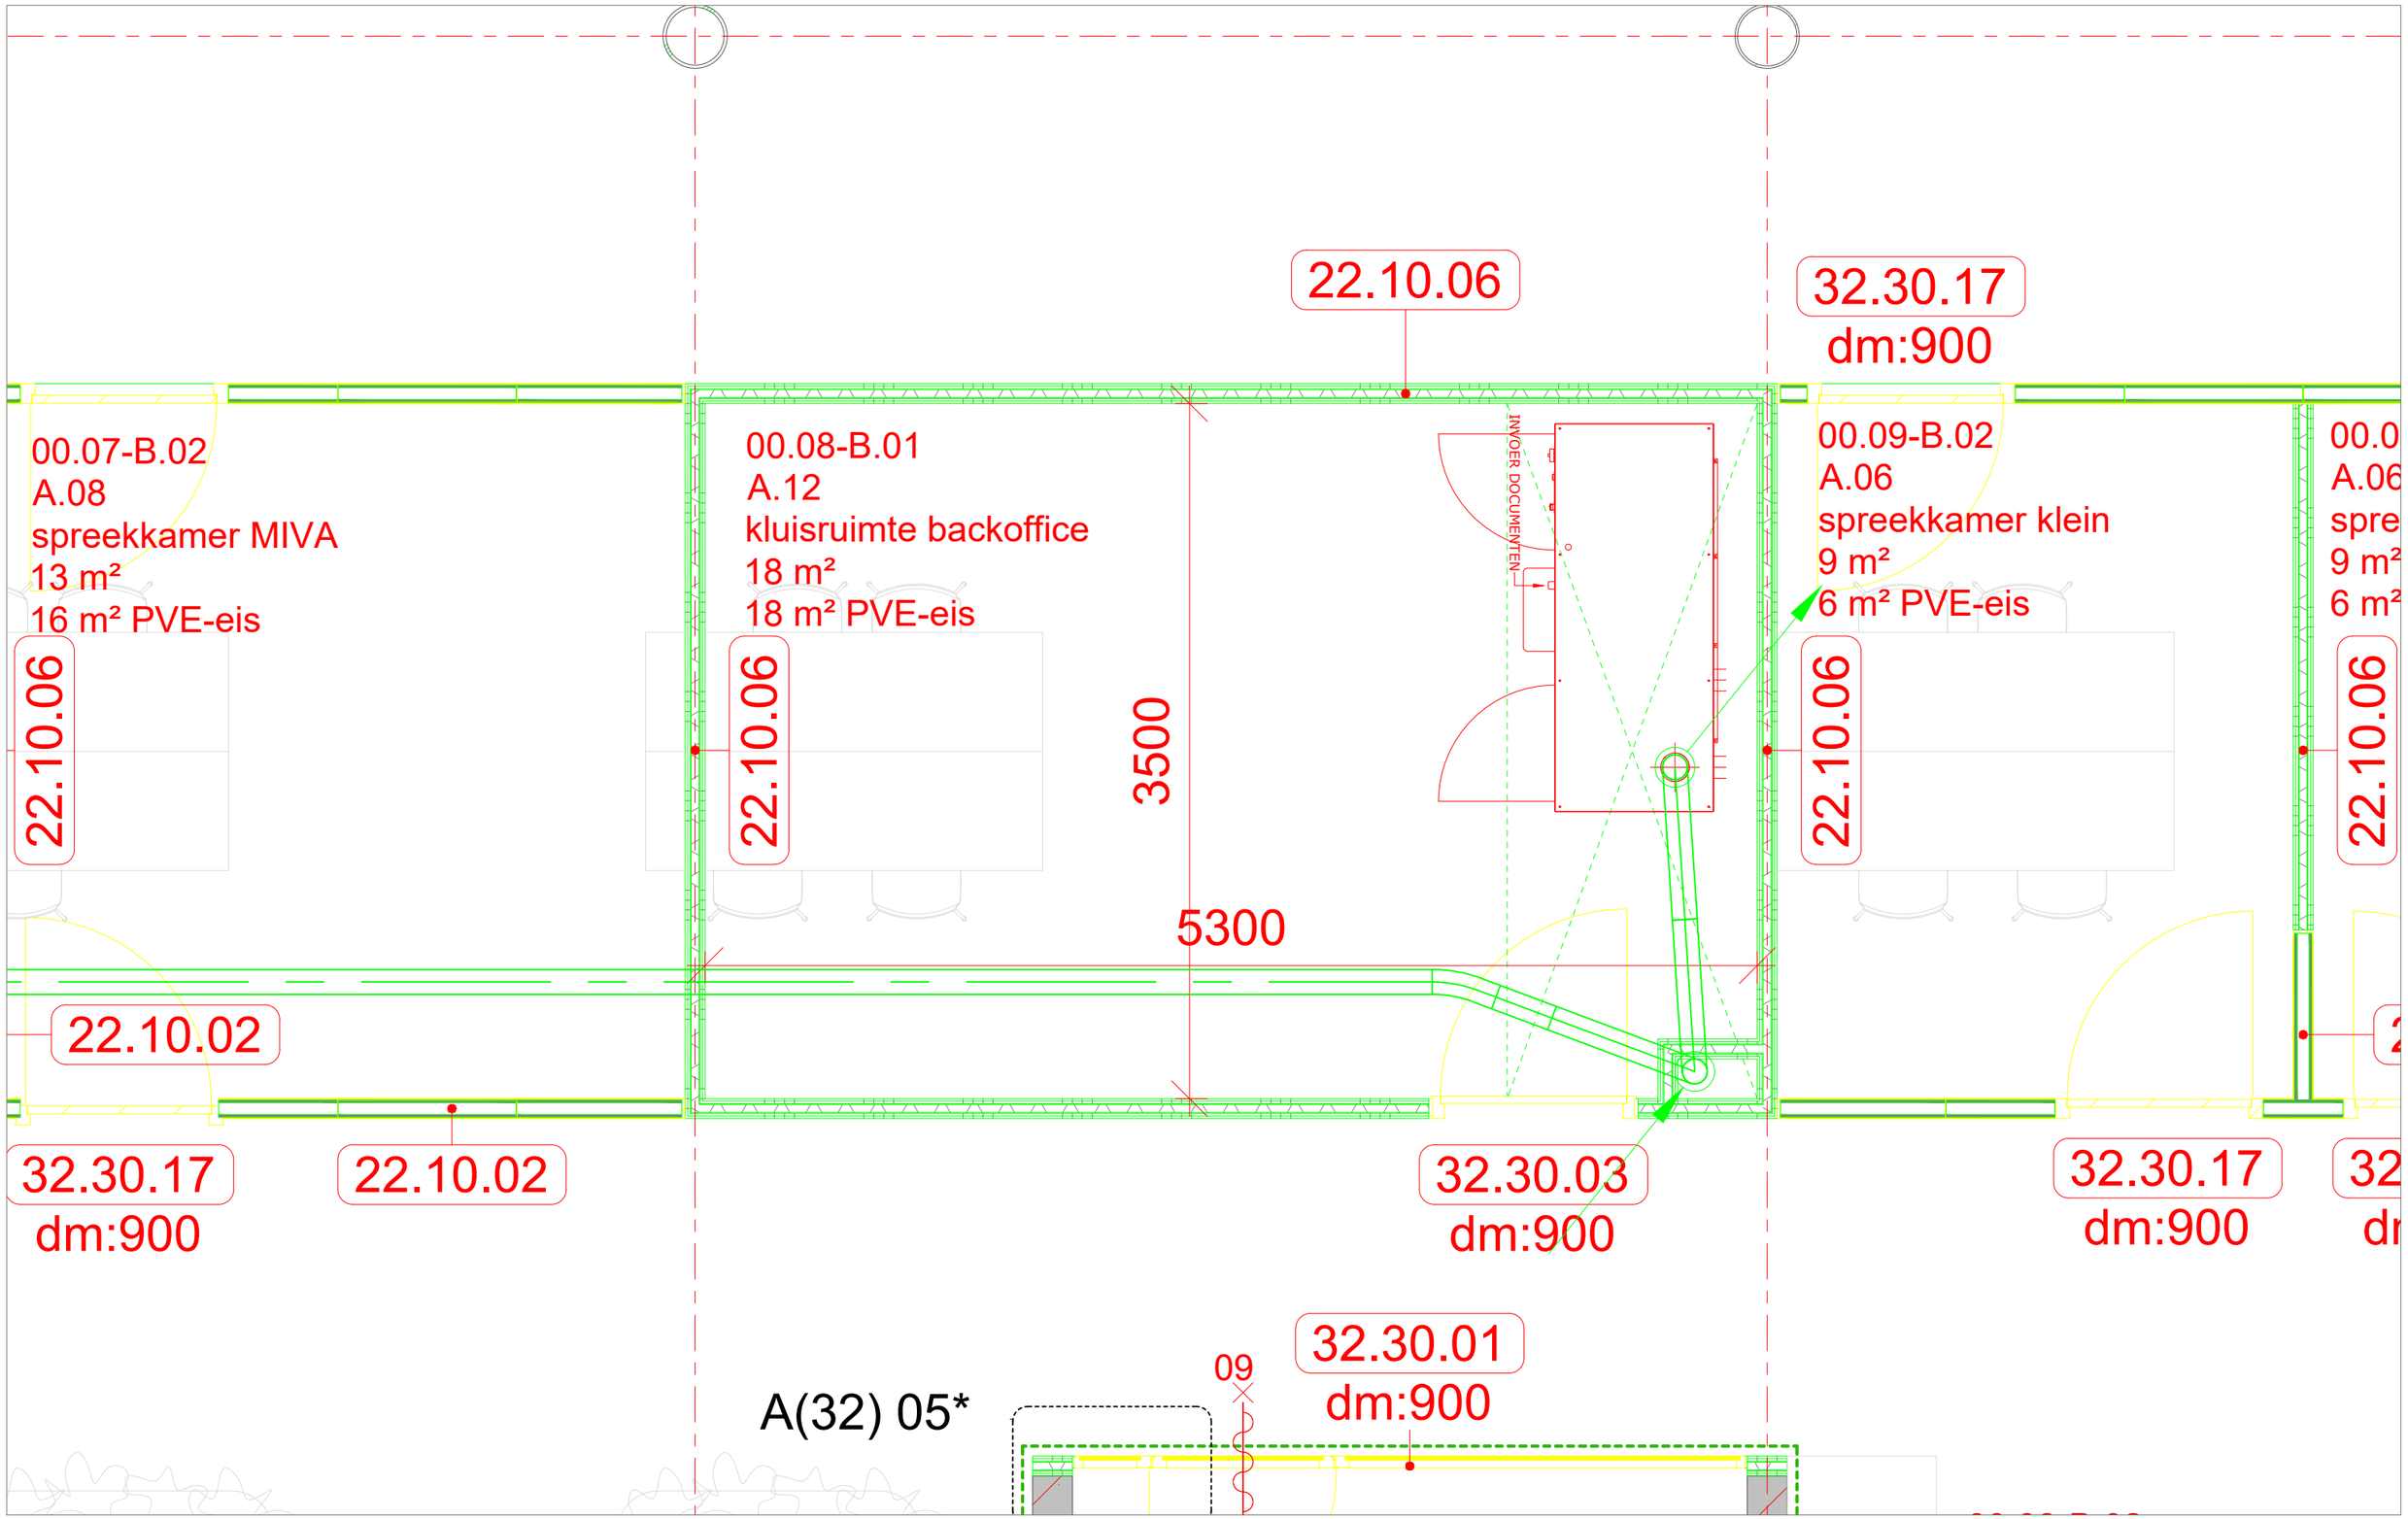

System: DocuDistri Ø 125	Project: Gemeente Haarlemmermeer	Projectnumber: 106738	Filename: 231023_DD@1226 L(--) 02 - begane grond
Projection	Scale: 1:30	Drawer: M.v.Dalen	Remarks:
	Units: mm	Approved:	
	Date: 23-10-2023	Modifed:	
LAMSON AIR	Subject: DocuDistri Tracé (Kluisruimte)	Sheet: 02/03	A3

Adres: Veltzigt 10 - PC: 3454PW - Plaats: De Meern (UTRECHT)
Tel: 030 6934580 - e-mail: info@lamson.nl - Web: www.lamson.nl

1x uitgifte
Receptie

00.03-B.01
A.04
centrale balie & burgerzaken/vergunningen + opslag incl. 12 balies
147 m²

2x uitgifte
Balies 1-6

1x uitgifte
Balies 7&8

00.05-A.01
C.01
primaire we
38 m²

A(24) 30

System: DocuDistri Ø 125	Project: Gemeente Haarlemmermeer	Projectnumber: 106738	Filename: 231023_DD@1226 L(--) 02 - begane grond
Projection	Scale: 1:30	Drawer: M.v.Dalen	Remarks:
	Units: mm	Approved:	
	Date: 23-10-2023	Modifed:	
LAMSON AIR	Subject: DocuDistri Tracé (Kluisruimte)	Sheet: 02/03	A3

Adres: Veldzigt 10 - PC: 3454PW - Plaats: De Meern (UTRECHT)
Tel: 030 6934580 - e-mail: info@lamson.nl - Web: www.lamson.nl