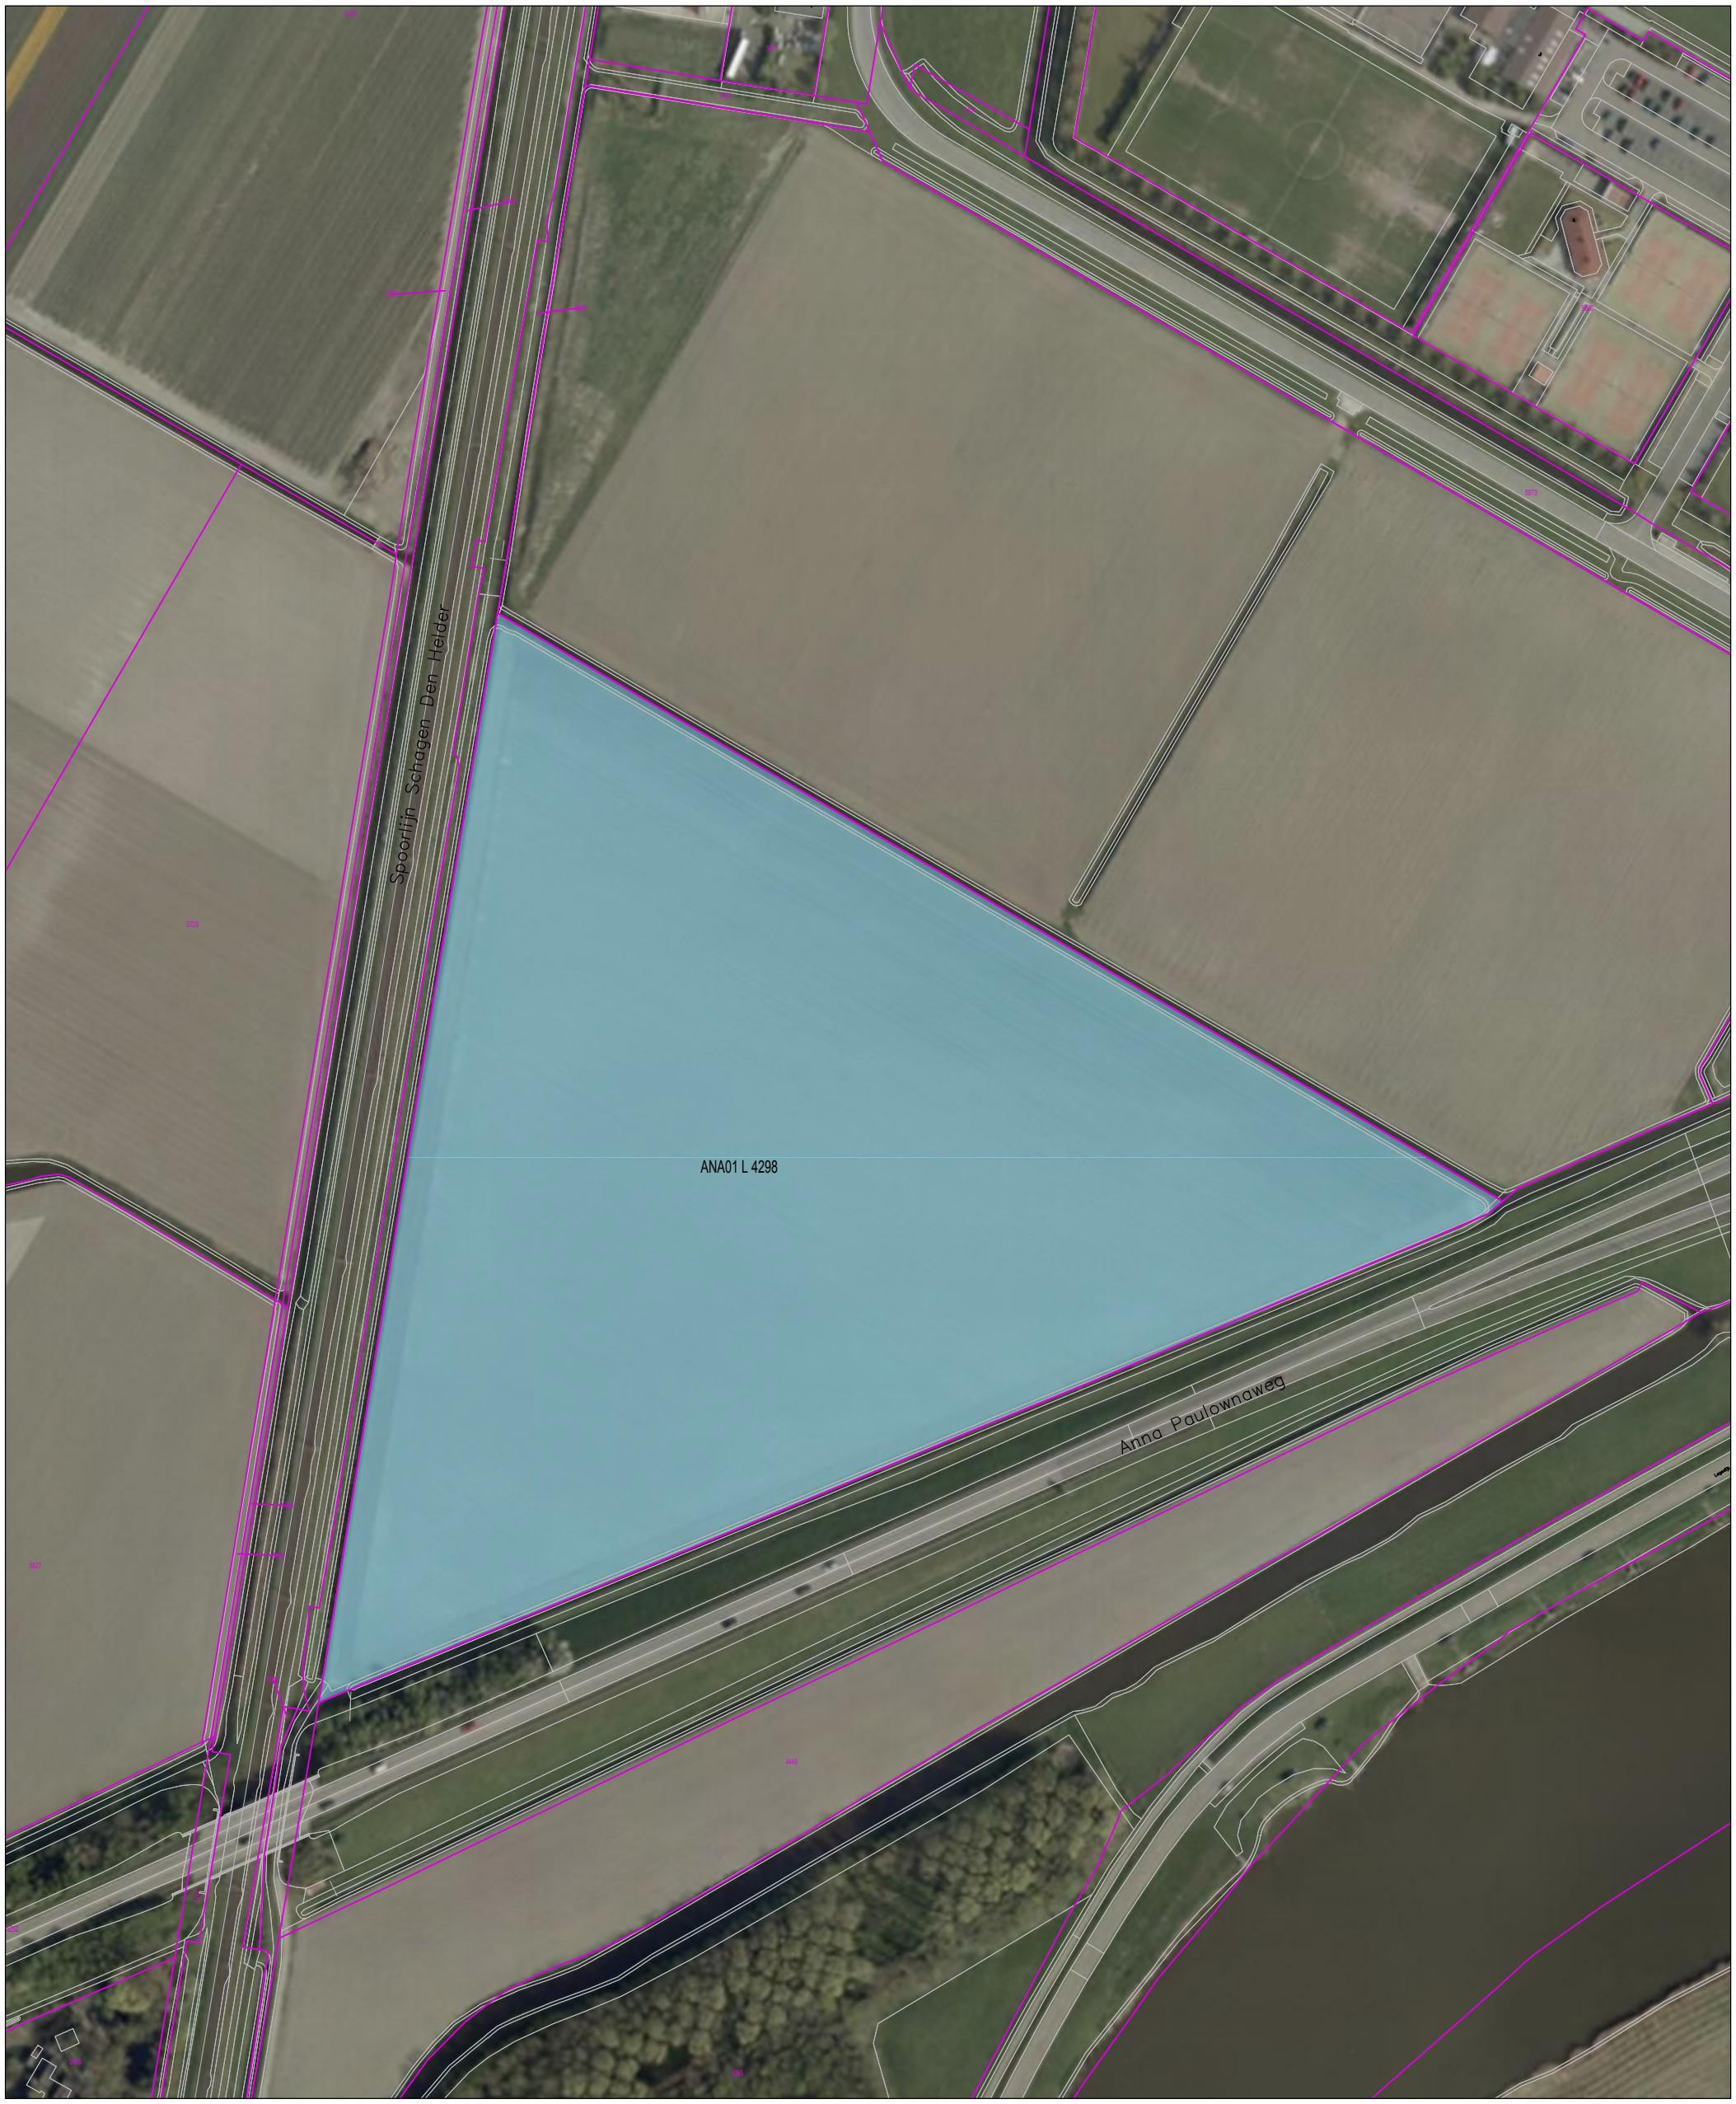


gemeente Hollands Kroon

Postadres:
Postbus 8
1760 AA Anna Paulowna

Bezoekadres:
De Verwachting 1
1761 VM Anna Paulowna

Project: Verkooptekening

Onderdeel: Kavel ANA L 4298

oppervlakte 62.412,04 m2

(Aan deze tekening kunnen geen rechten worden ontleend)

getekend door: HK	controle: HK
datum: 11-12-2024	schaal: 1:1000
formaat: A3	blad / bladen
tekeningnr:	projectnummer: