

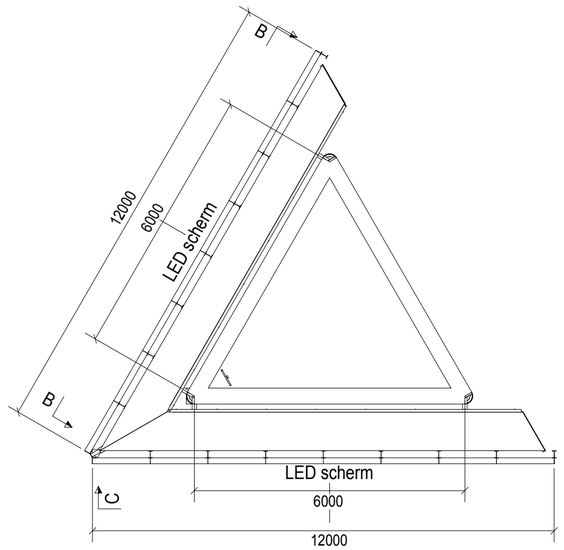


Bovenaanzicht

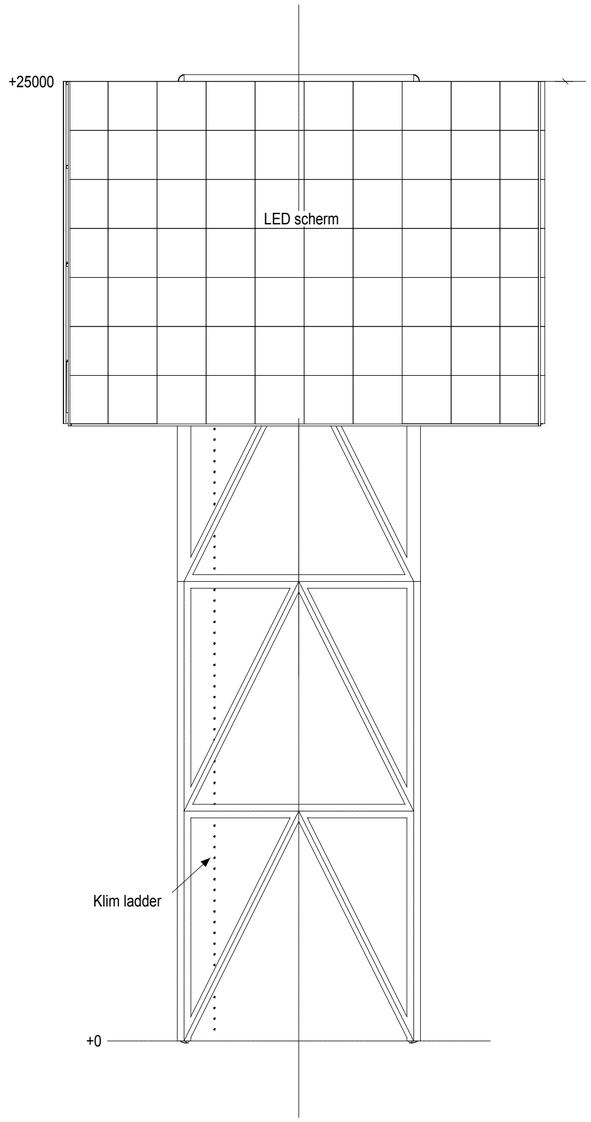

B - B

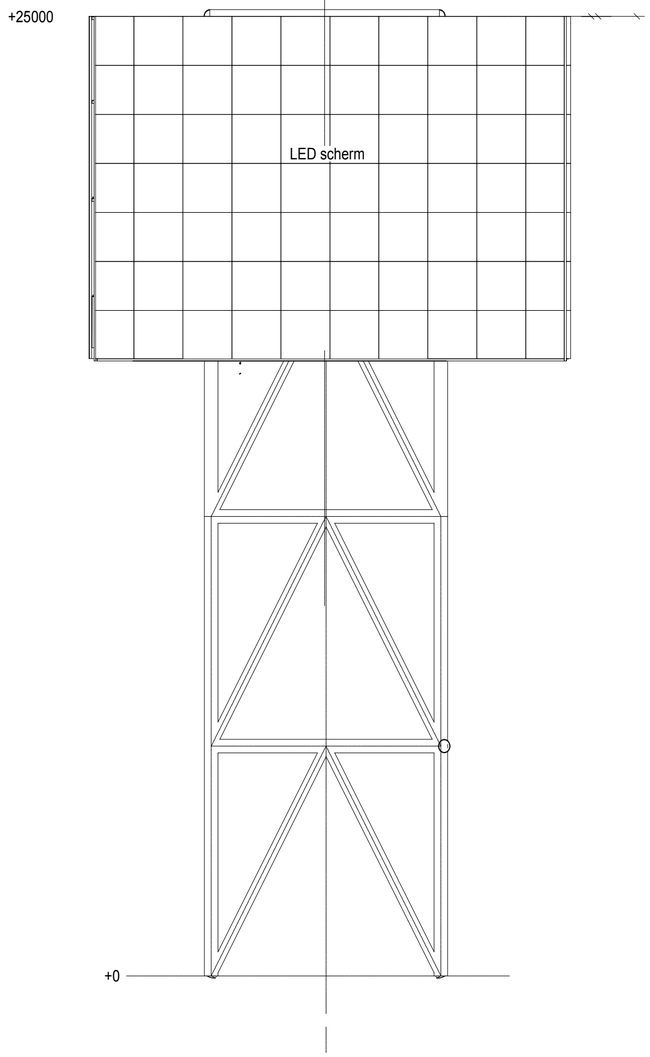

A - A

0	T.B.V. VERGUNNING	04.2019
REVISIE:	REVISIE OMSCHRIJVING:	REVISIE DATUM:

Lassen a= 5 t.a.v.	Materiaalbehandeling:
Boutkwaliteit 8.8 t.a.v.	

Cliënt: VDL Technics bv

Werk: Reclamezuil Park 15

Onderdeel: OVERZICHT

Ordernummer cliënt:

Schaal: 1:100

Formaat: 841.0 x 594.0

Tekeningnr.: 001

Rev.: 1

VDL Technics

Korenmolen 2
5281 PB Boxtel
Postbus 60
5280 AB Boxtel

Tel: 0411-682980
Fax: 0411-682751
E-mail: info@vdltechnics.nl

Tekla Structures model 15072VDL