


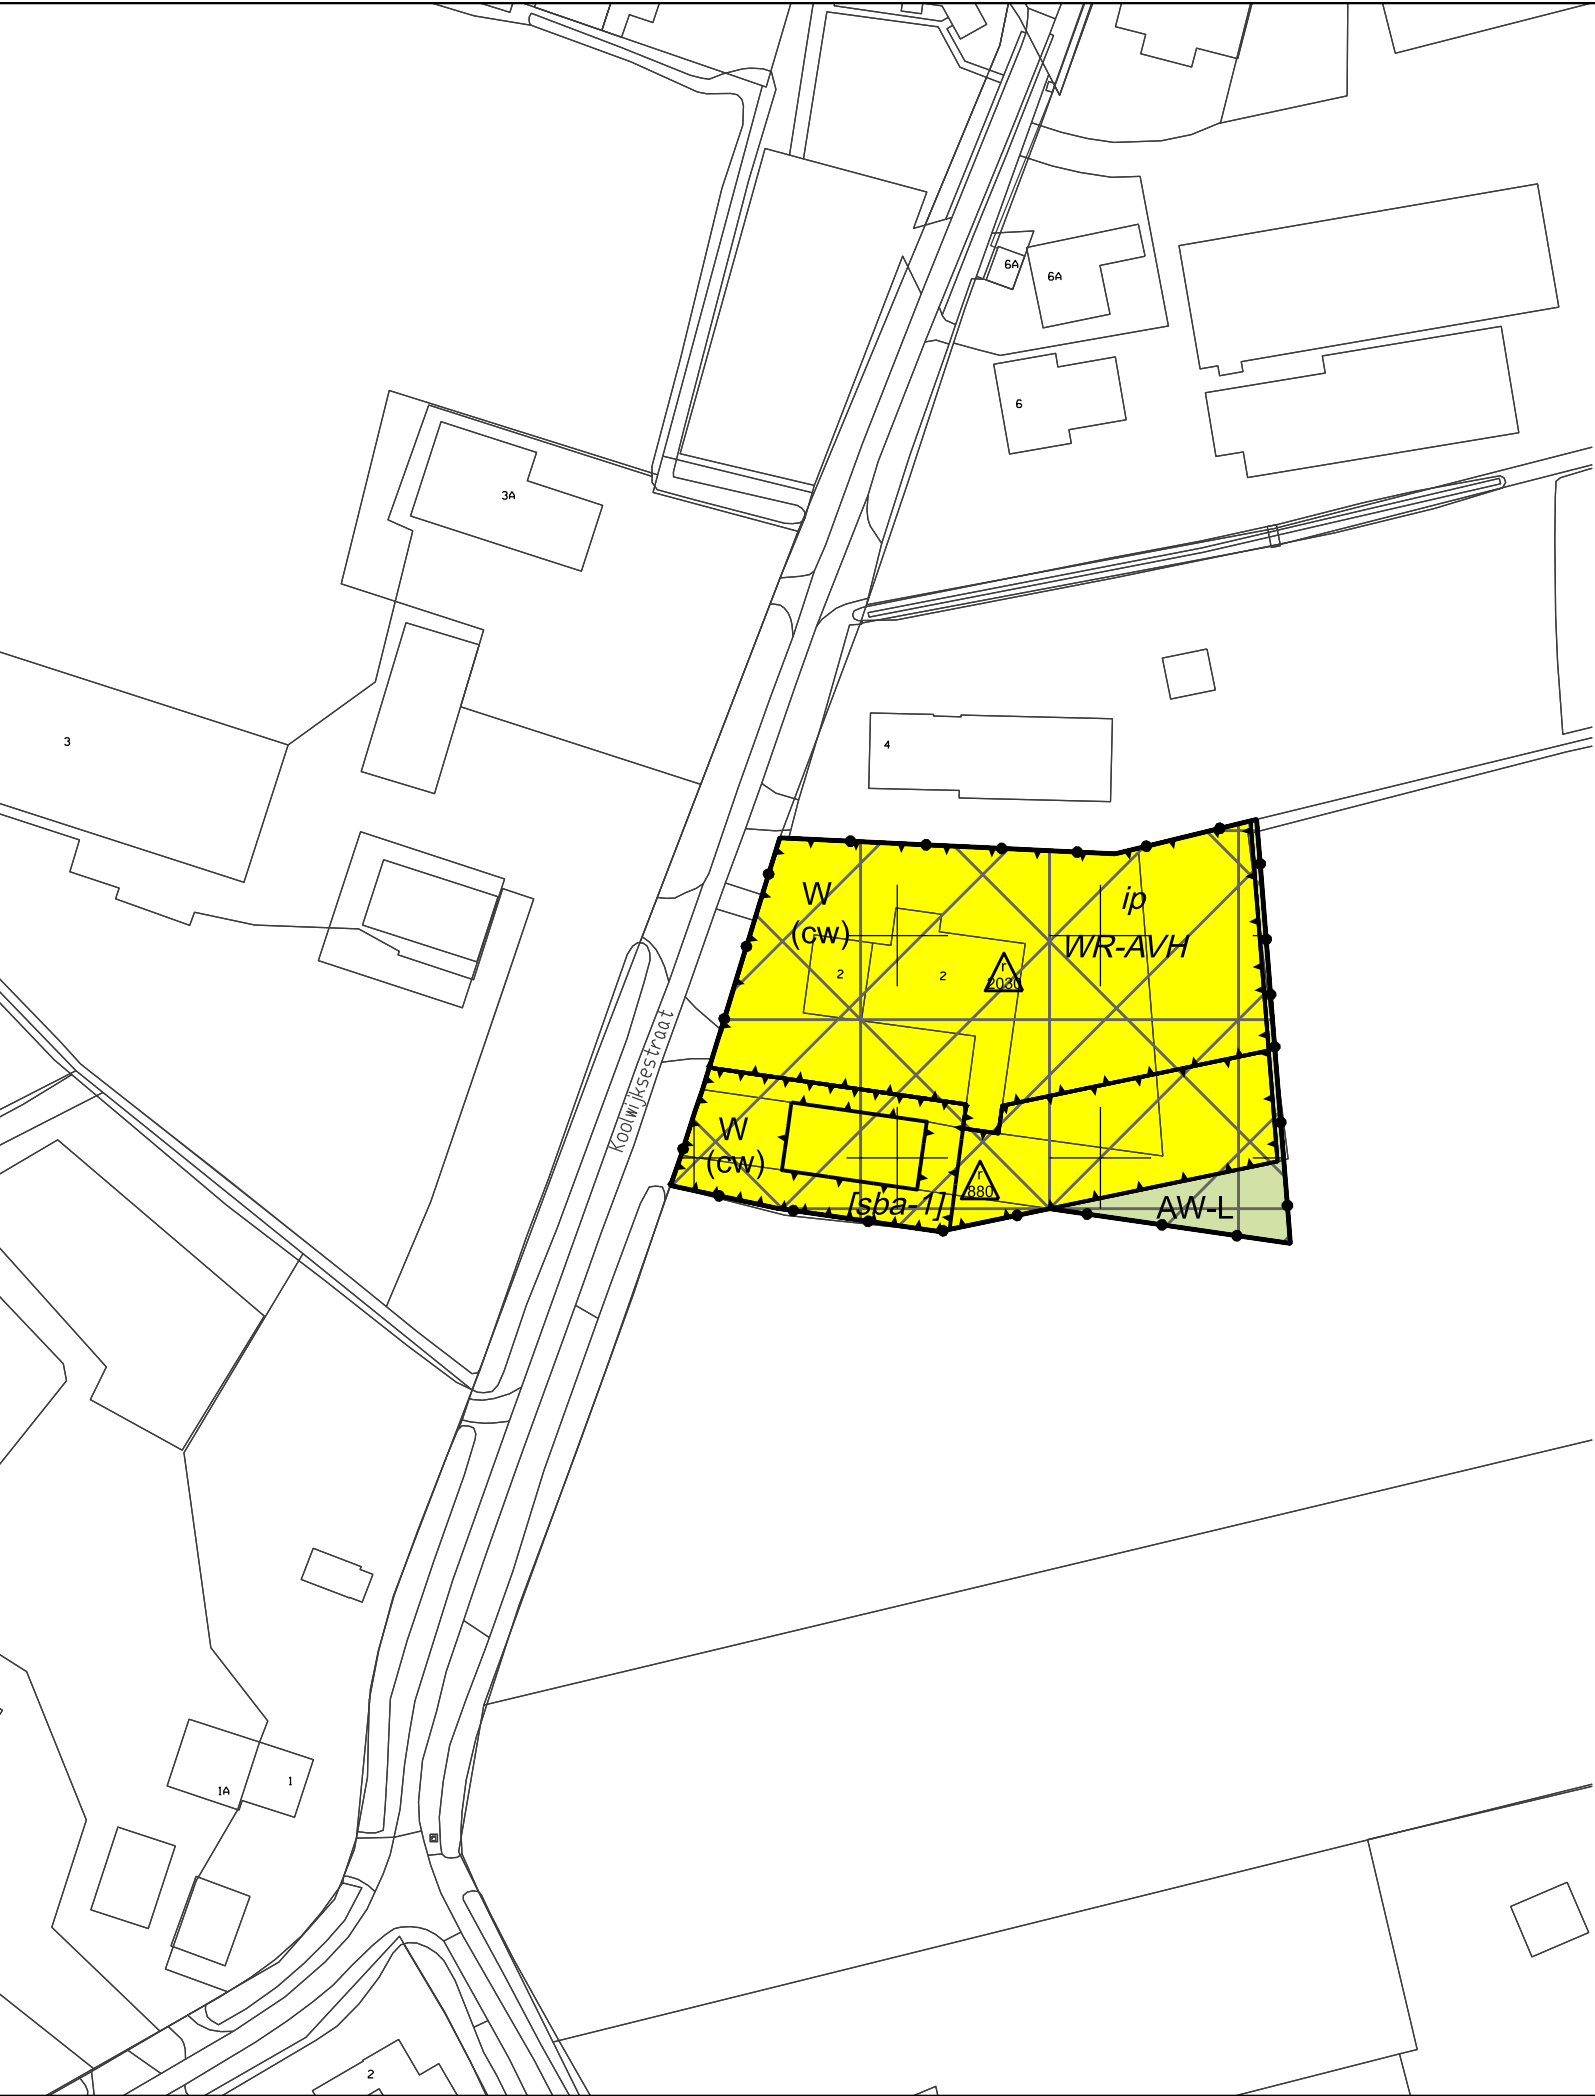

Verklaring

Plangebied
Plangebiedgrens

Bestemmingen
AW-L Agrarisch met waarden - Landschap

W Wonen


Dubbelbestemmingen
WR-AVH Waarde - Archeologie verwachtingswaarde hoog

Functieaanduidingen
(cw) cultuurhistorische waarden

Bouwaanduidingen
[sba-1] specifieke bouwaanduiding - 1

Gebiedsaanduidingen
overige zone - bebouwingsconcentratie
overige zone - beperking veehouderij
overige zone - dekzandrand
overige zone - groenblauwe mantel
overige zone - inrichtingsplan

Maatvoeringaanduidingen
maatvoeringsvlak
maximum volume (m3)

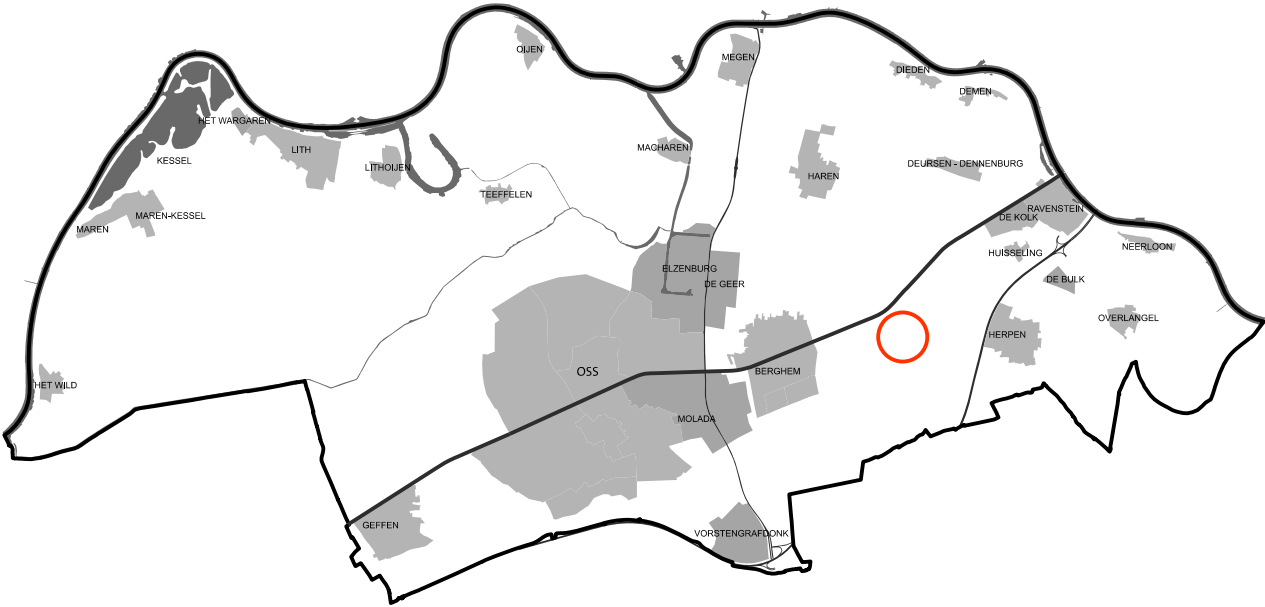

Ruimtelijke Ontwikkeling



Bestemmingsplan Koolwijksestraat 2 Herpen - 2023
Verbeelding

get.	MdK	a	d	schaal	1:1000
dat.	24-04-2023	b	e	werknr.	NL.IMRO.0828.BPkoowlwstr2hrp
form.	A3	c	f	tekeningnr.	BPkoowlwstr2hrp-ON01