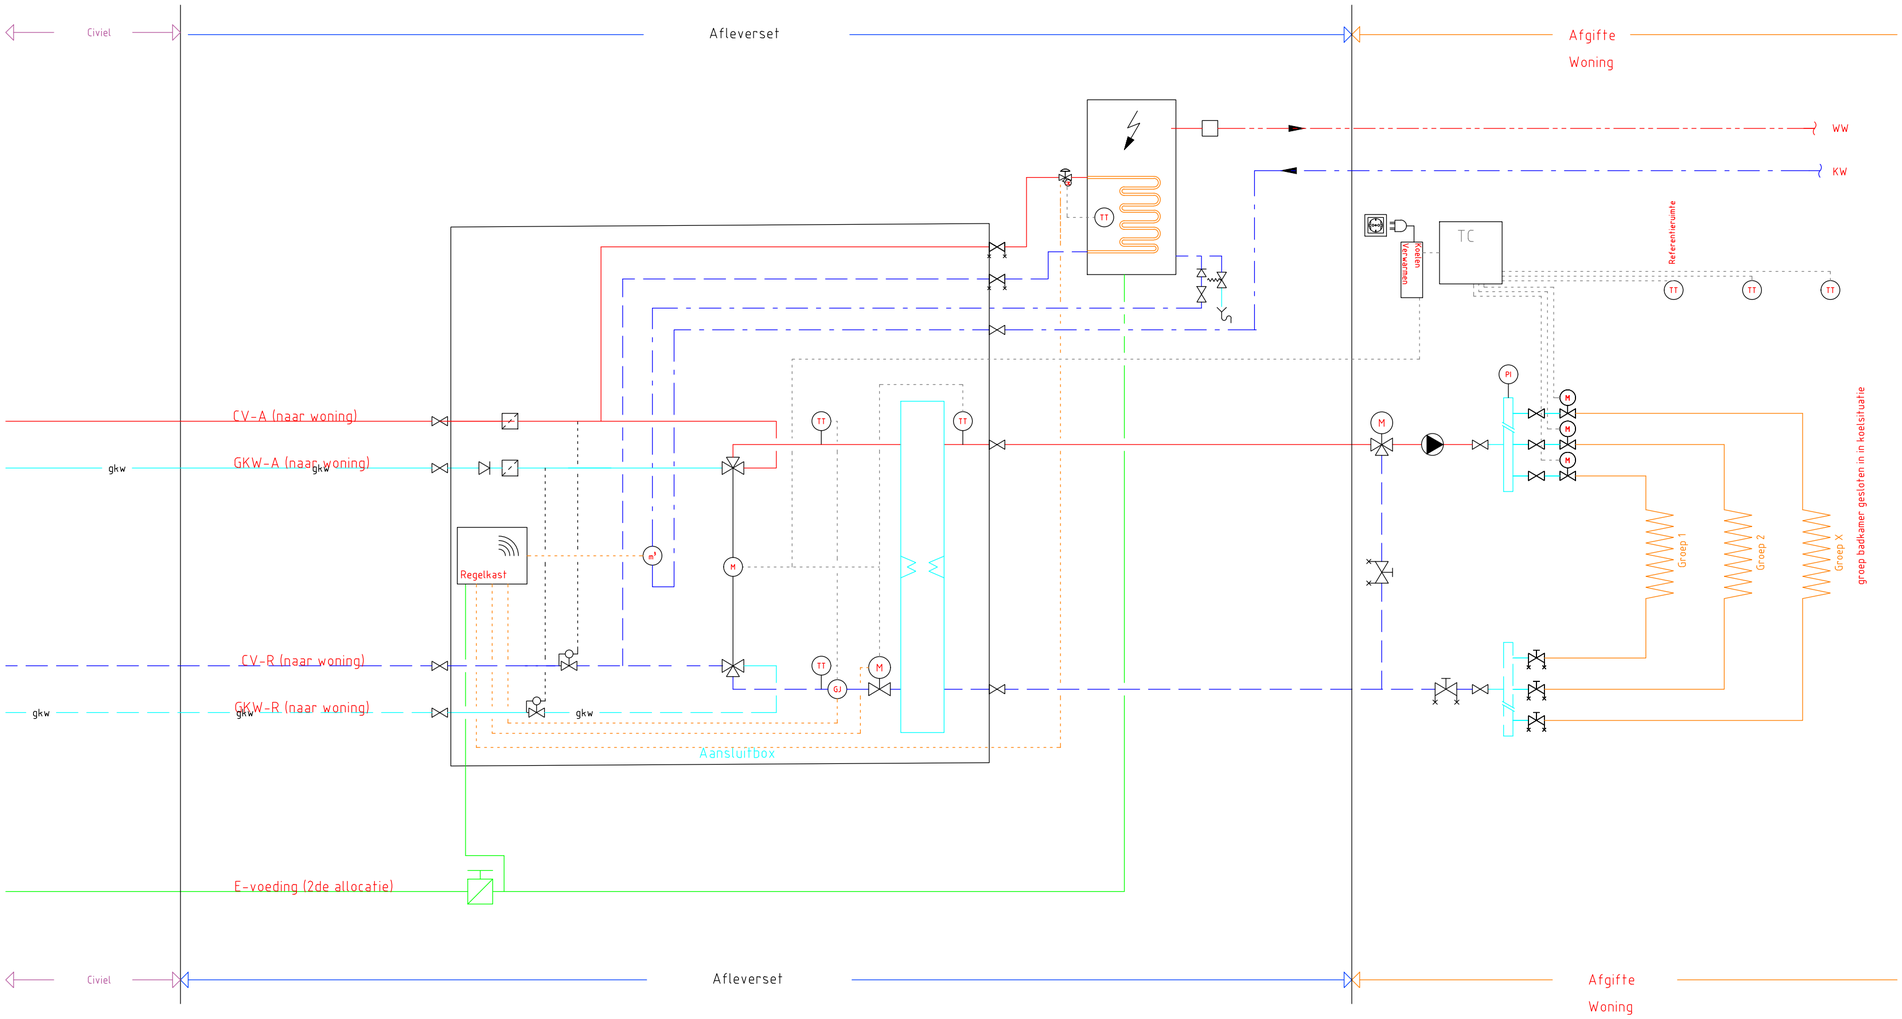


Opdrachtgever

InWarmte

Projectnaam

Bouwteam ontwikkeling en exploitatie van Energienet Urk

Onderwerp

Werktuigbouwkundige installatie

Principeschema

Woningaansluiting

volantis

W: www.volantis.nl E: mail@volantis.nl T: 077-351 55 51

Getekend	Gecontroleerd	Datum
BVS	TMA	28-03-2024

Fase	Status
DO	Definitief

Schaal	Formaat
n.v.t.	A2

Projectnummer	Blad	Versie
20230667	500-410-PS	

Auteursrecht conform DNR 2011 van toepassing.
PS Wijkcentrale & Energienet 2024-03-28.dwg