
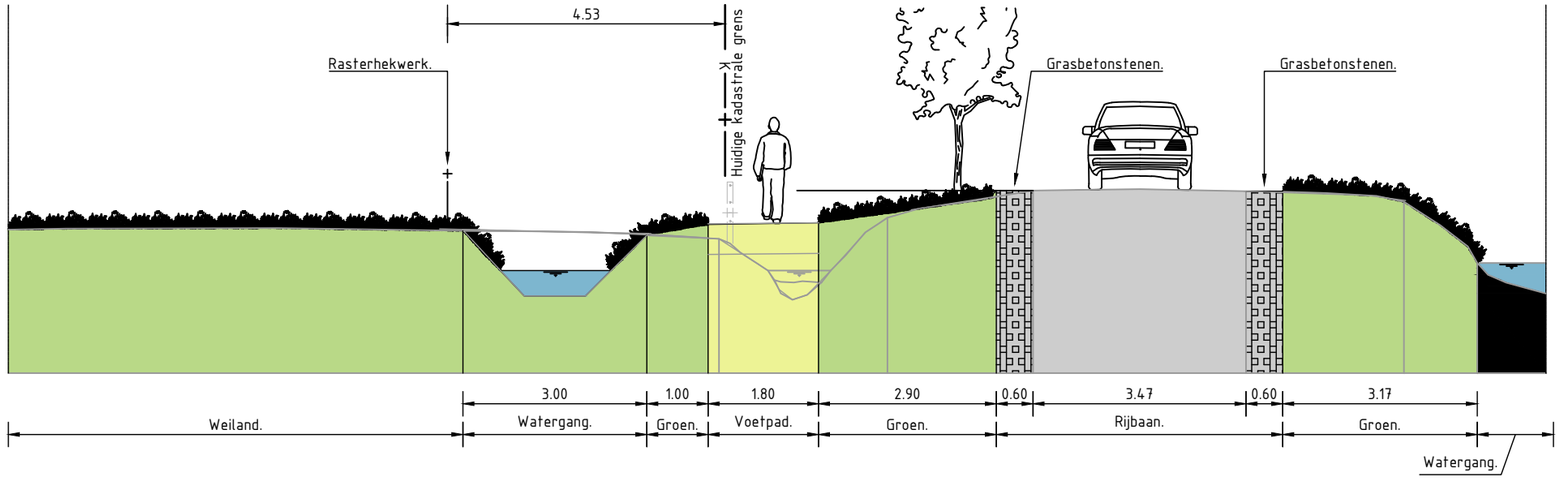


Referentieontwerp voetpad west

SCHAAL 1 : 100

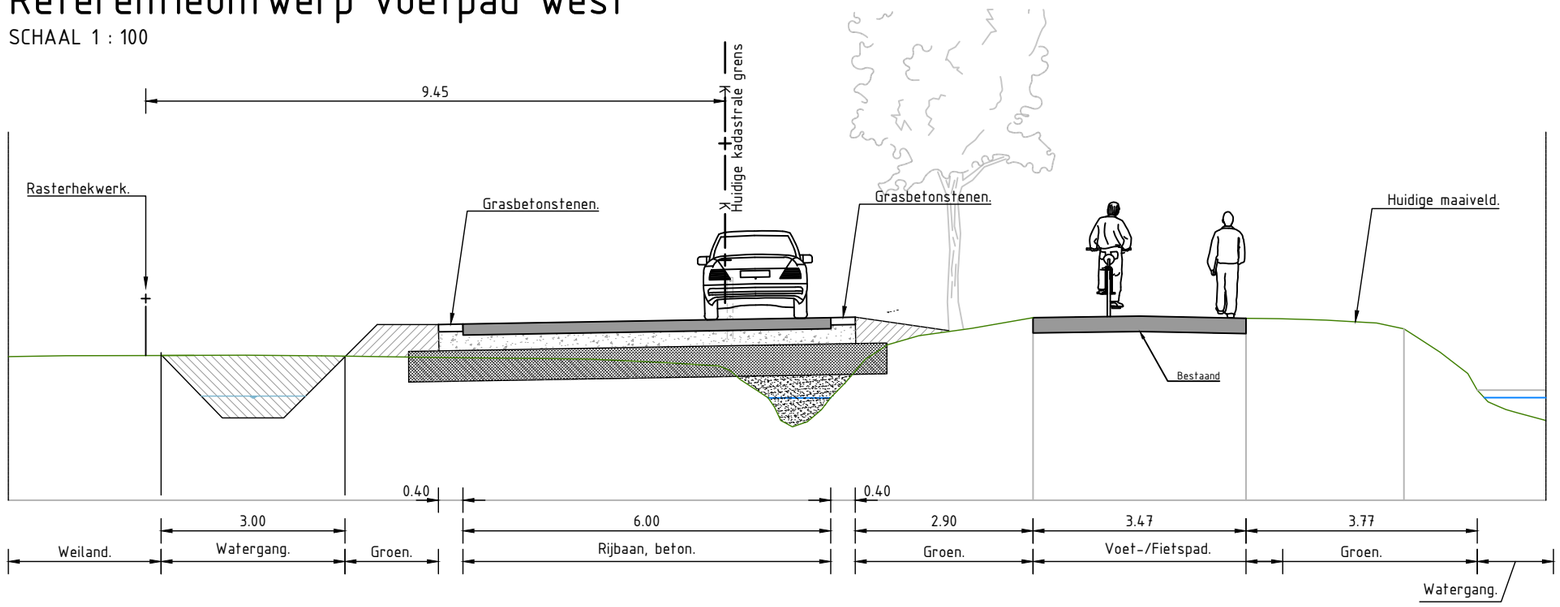

Nieuwe rijbaan west (schetsontwerp)

SCHAAL 1 : 100

C01	eerste uitgave	M. van Dijk	N. Yigit	07-07-2023
Versie	wijzigingsomschrijving	getekend	gecontroleerd	datum

PROVIEL
adviseurs & ingenieurs openbare ruimte

Assetmanagement · Ontwerp · Klimaat

Opdrachtgever	BonoTraffics BV
Omschrijving	Verkeersplan Rouveen
Onderdeel	Principe dwarsprofiel Schipgravenweg

0 1 2 3 4 5 6 7 8 9 10m

Projectnummer	
Documentsoort	Tekening
Tekeningnummer	2022035-002-91
Bladnummer	1 van 1
Formaat	A3
Schaal	1:100
Status	Concept

CONCEPT

074 - 2780674 - Mosweg 1 7556 PG Hengelo - info@proviel.nl - www.proviel.nl

Wij geven de openbare ruimte kwaliteit