
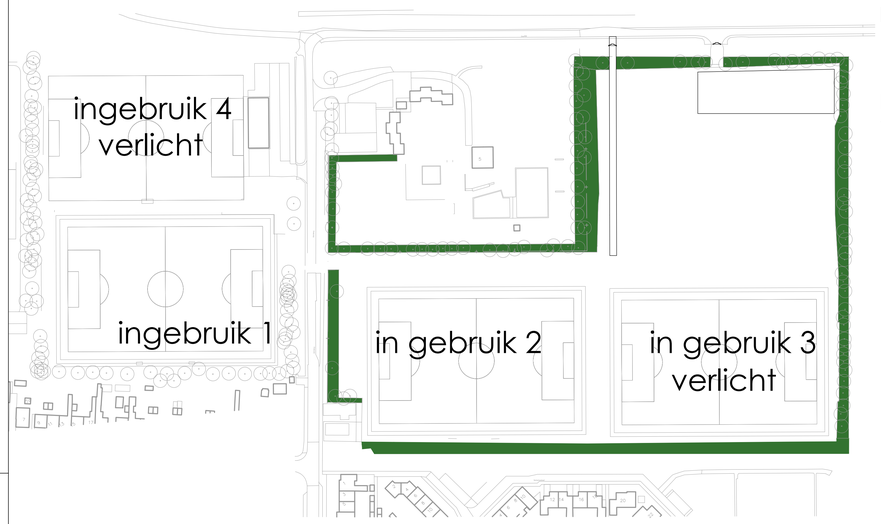



Stap 1
Najaar 2023:

Verwijderen beplanting gemeentewerf
Behoud puinfundatie gemeentewerf
Verplaatsen dam met duiker
Maken werkingang

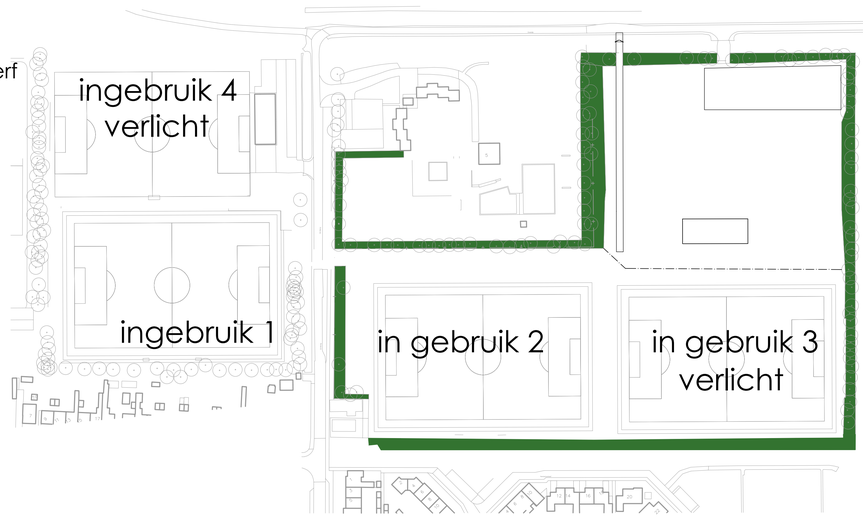


Stap 2
Jan-mei 2024

Bouw kantine (afhankelijk van
besluitvorming + bestemmingsplan
Ruwbouw

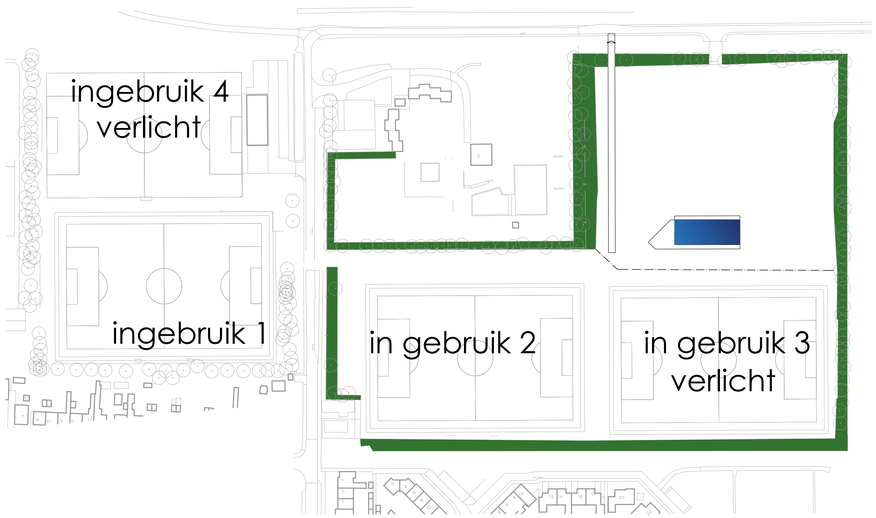


Stap 3
Mei-dec 2024

Afbouw kantine
Opleveren gebouw

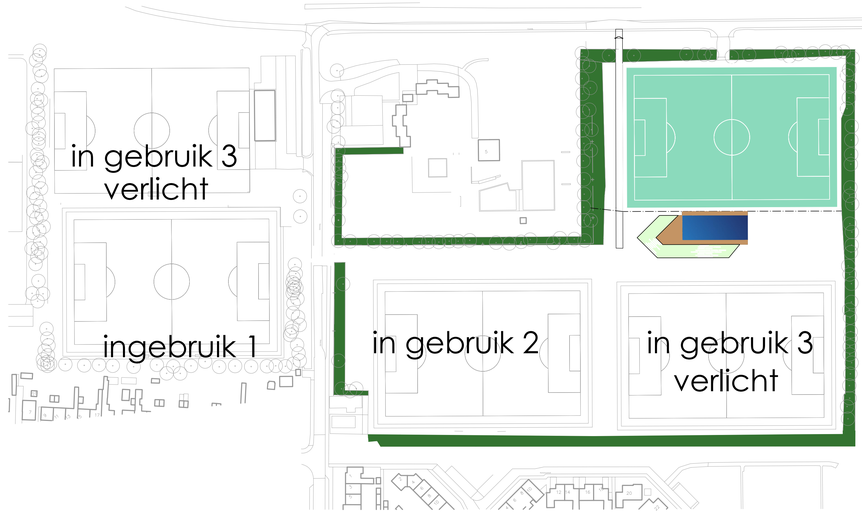


Stap 4
Jan-mrt 2025

Aanleg kunstgrasveld

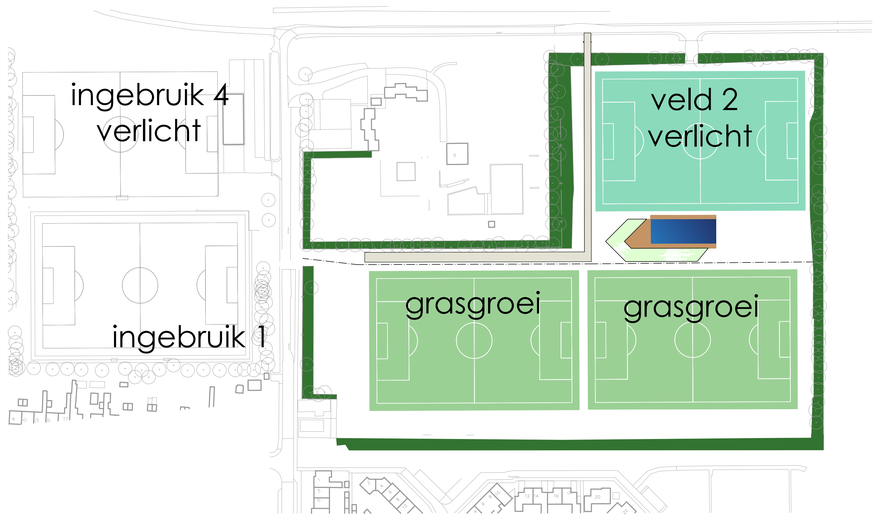

Stap 5
April-sept 2025 (deels zomerstop)

Verleggen natuurgrasvelden
Grasgroei velden
Inrichting gebouwomgeving

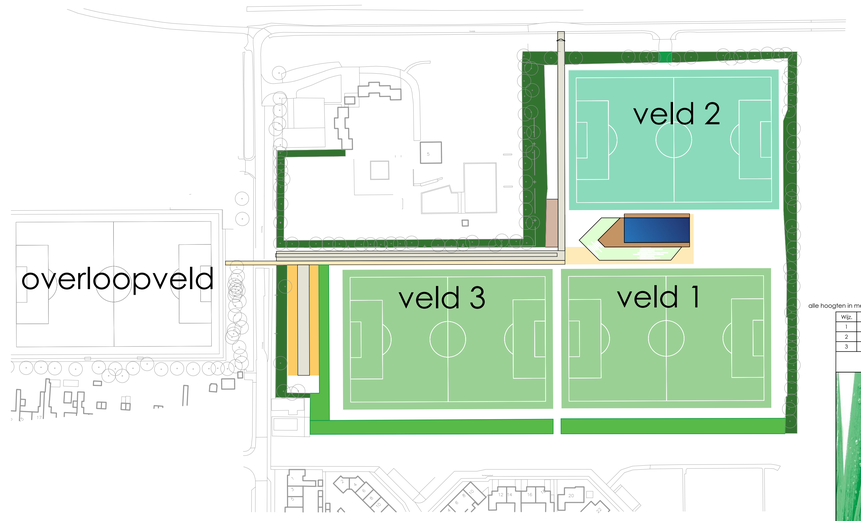

Stap 6
Okt 2025

Toegang en parkeerplaatsen
Aanplant groenstrook zuidzijde
Rooien groenstrook zuidzijde
Voorzichtig in gebruiknemen
veld 1 en 3

alle hoogten in meters t.o.v. NAP

Wijz.	Omschrijving	Datum	Gert.	Gec.
1				
2				
3				

Accoord projectleider: Accoord opdrachtgever:

Opdrachtgever:
Gemeente Moerdijk

Datum: 05-07-2022
Schaal: 1:1000
Formaat: A0
Tekenaar: lvr
Blad-van bladen: 1/1

Projektomschrijving:
Locatiestudie Kogelvangers Willemstad

Projekt: 21089
Tekn: Fs1

Tekeningomschrijving:
Faseringstekening

Status: definitief

ADVIESBURO R.I.E.T
RUIMTELIJKE INRICHTING EN TECHNIEK

Burg. v.d. Weijerstraat 80
Postbus 167
3980 CD Bunnik
Tel: (030) 657 56 36

E-mail: info@adviesburoriet.nl

F:\Documenten algemeen\\