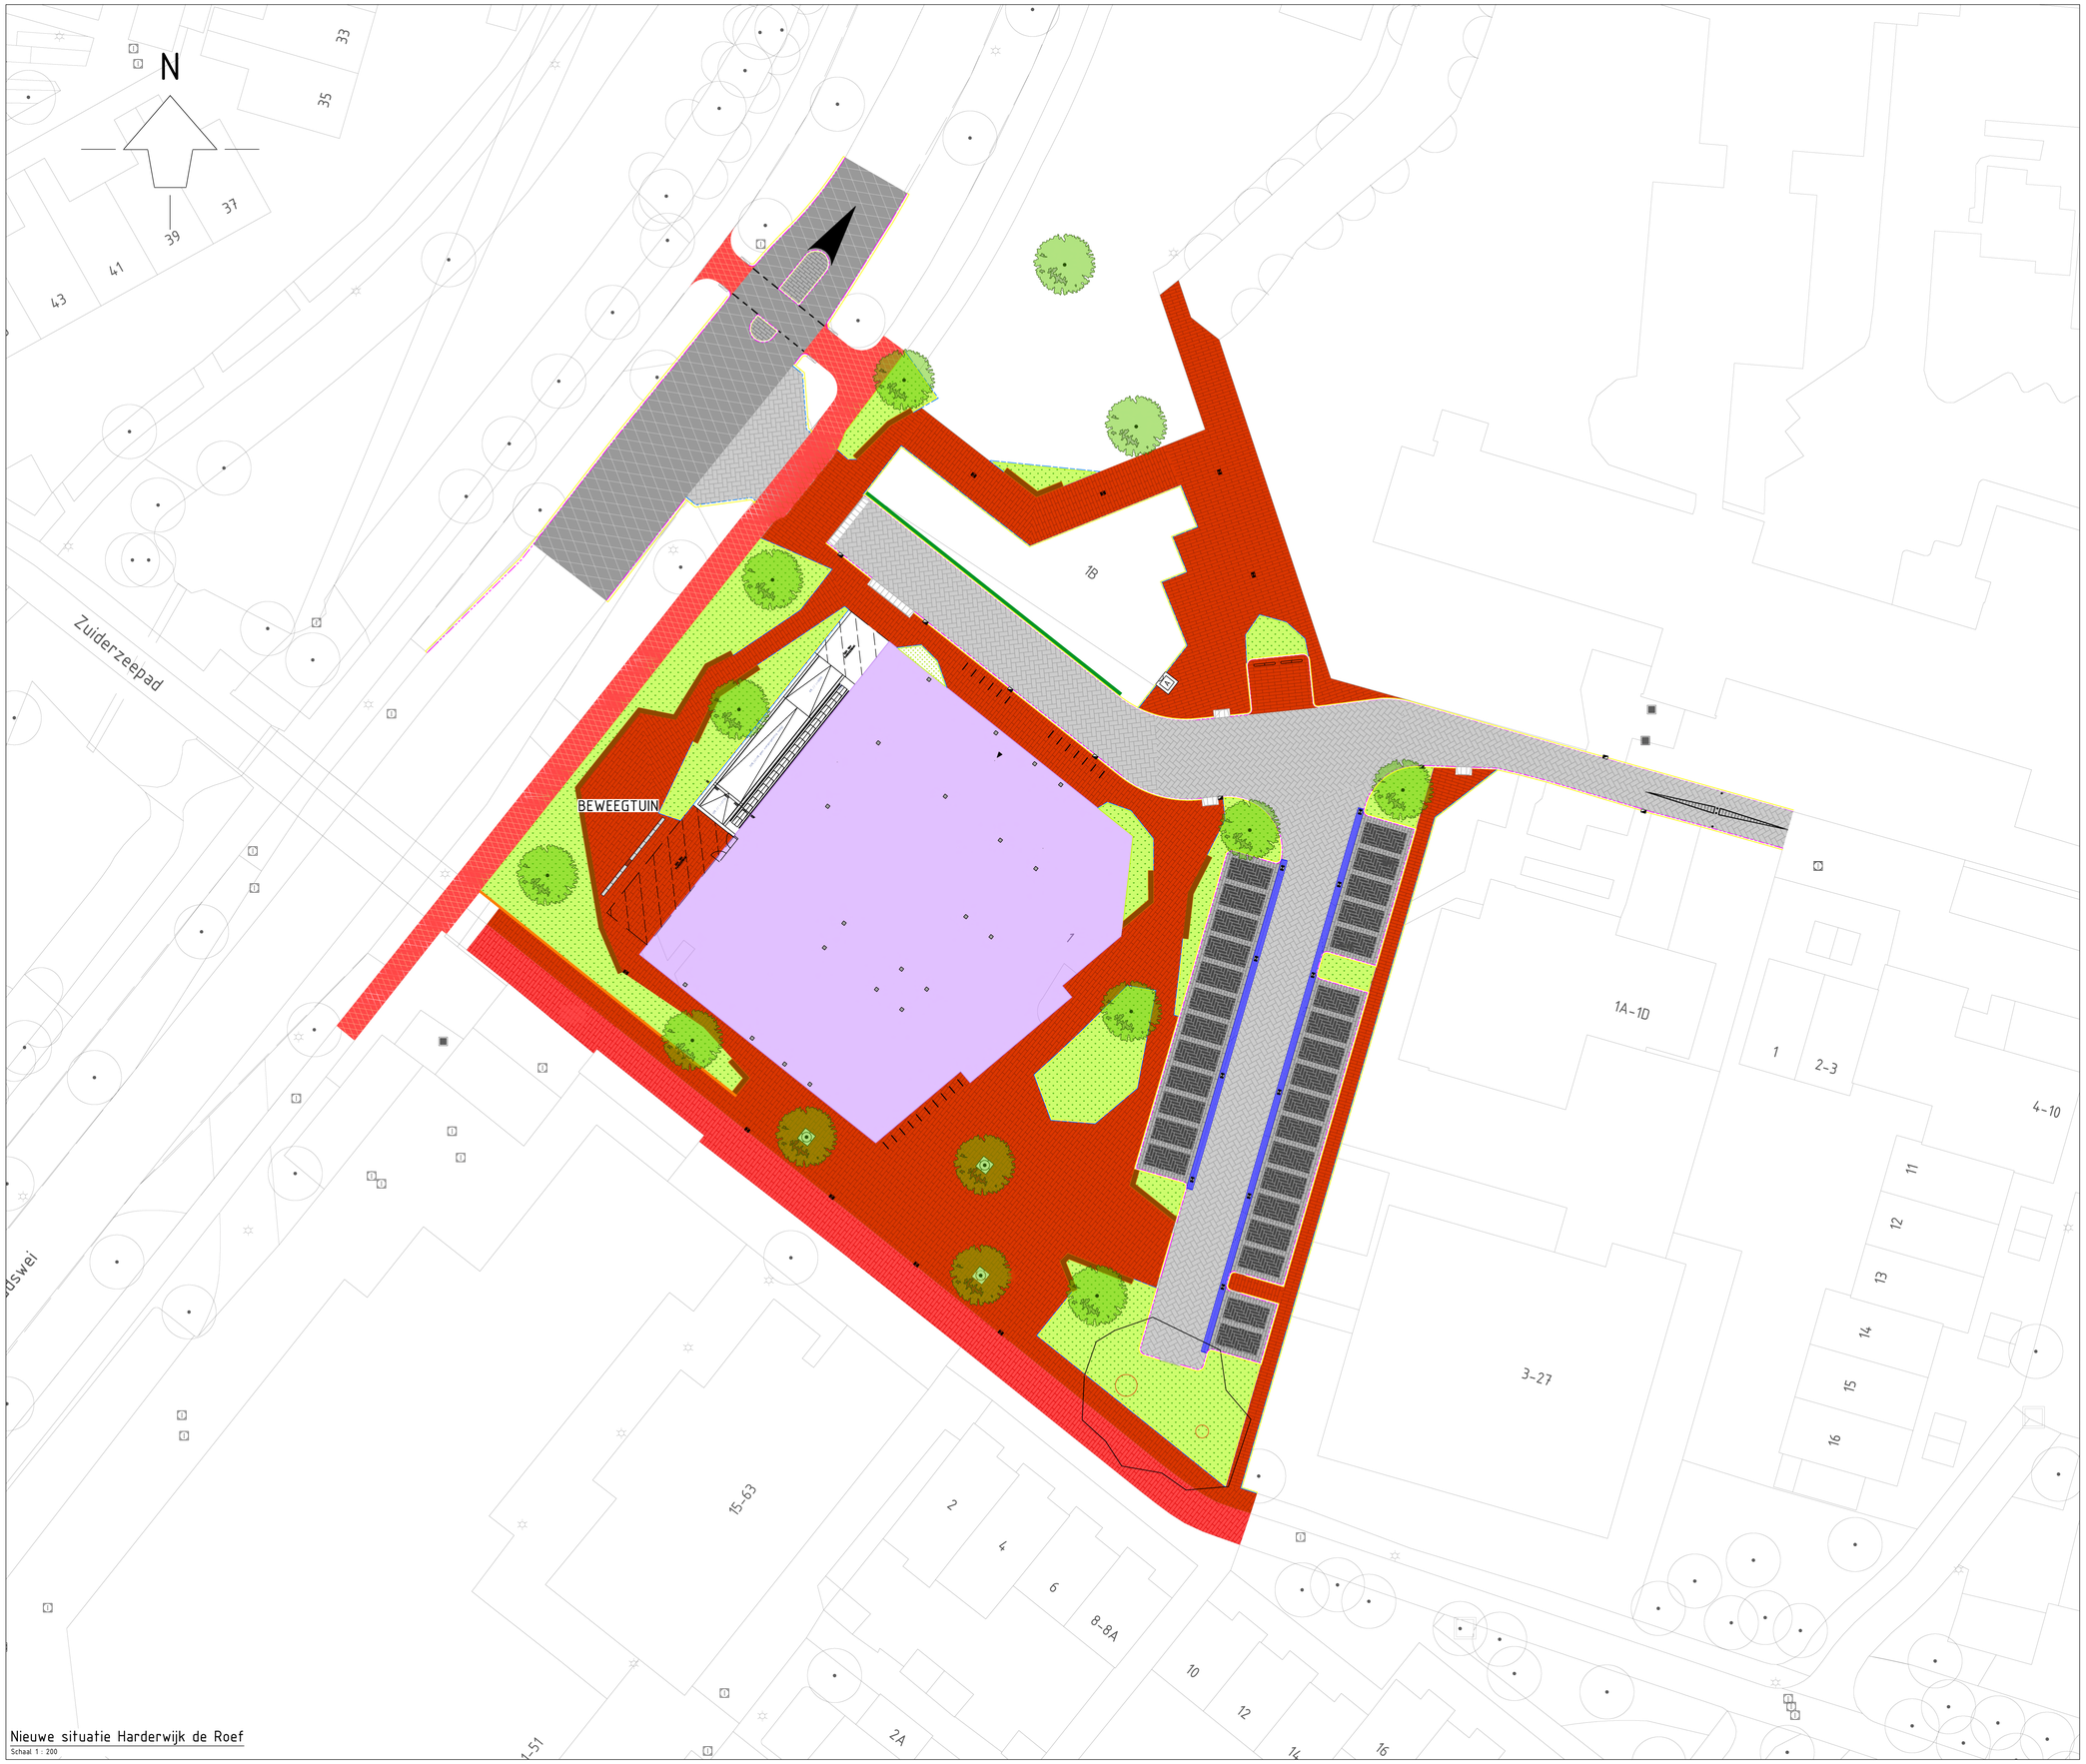


Legenda

Nieuwe situatie de Roef

- Betonstraatstenen, KF, edel grijs, keperverband
- Betonstraatstenen, DF, grijs, halfsteenverband
- Betonstraatstenen, DF, antraciet, elleboogverband
- Straatbakstenen, DF, rood/bruin, halfsteenverband
- Straatbakstenen, DF, rood, halfsteenverband
- Asfalt, zwart
- Asfalt, rood (Fietsers)
- Groenoppervlak
- Zitrand
- Molgoot
- Boomkransbanden
- Verloopbanden
- Inritelementen
- Stootbanden
- Straatkolk
- Trottoirkolk
- RVS Lijngoot
- Fietsnieten
- Ondergrondse afvalcontainer
- Nieuwe boom

Nieuwe situatie Harderwijk de Roef
Schaal 1 : 200

0 2 4 6 8m
SCHAAL 1:200

NR	DATUM	WIJZIGING	GETEKEND
A	-	-	-
B	-	-	-
C	-	-	-
D	-	-	-

Prins Willem-Alexanderlaan 270
7311 SZ Apeldoorn
Tel.: 055 - 38 353 00
info@stadlandwater.nl
www.stadlandwater.nl

STAD LAND WATER
MANAGEMENT EN ADVIES

OPDRACHTGEVER
Gemeente Harderwijk

PROJECTOMSCHRIJVING
Nieuwbouw Harderwijk de Roef

TEKENINGOMSCHRIJVING
Presentatie tekening
Nieuwe situatie elementverhardingen Harderwijk de Roef

TEKENINGNUMMER
SLW211130612_404_00

STATUS
Definitief

DATUM
19-01-2021

TEKENAAR
J. Lacroix

PROJECTLEIDER
M. van Tend

SCHAAL
1 : 200

FORMAAT
A0

P:\2021\1130612 Harderwijk De Roef\04 Ontwerp\04.01 In bewerking\SLW211130612_401_INB.dwg