
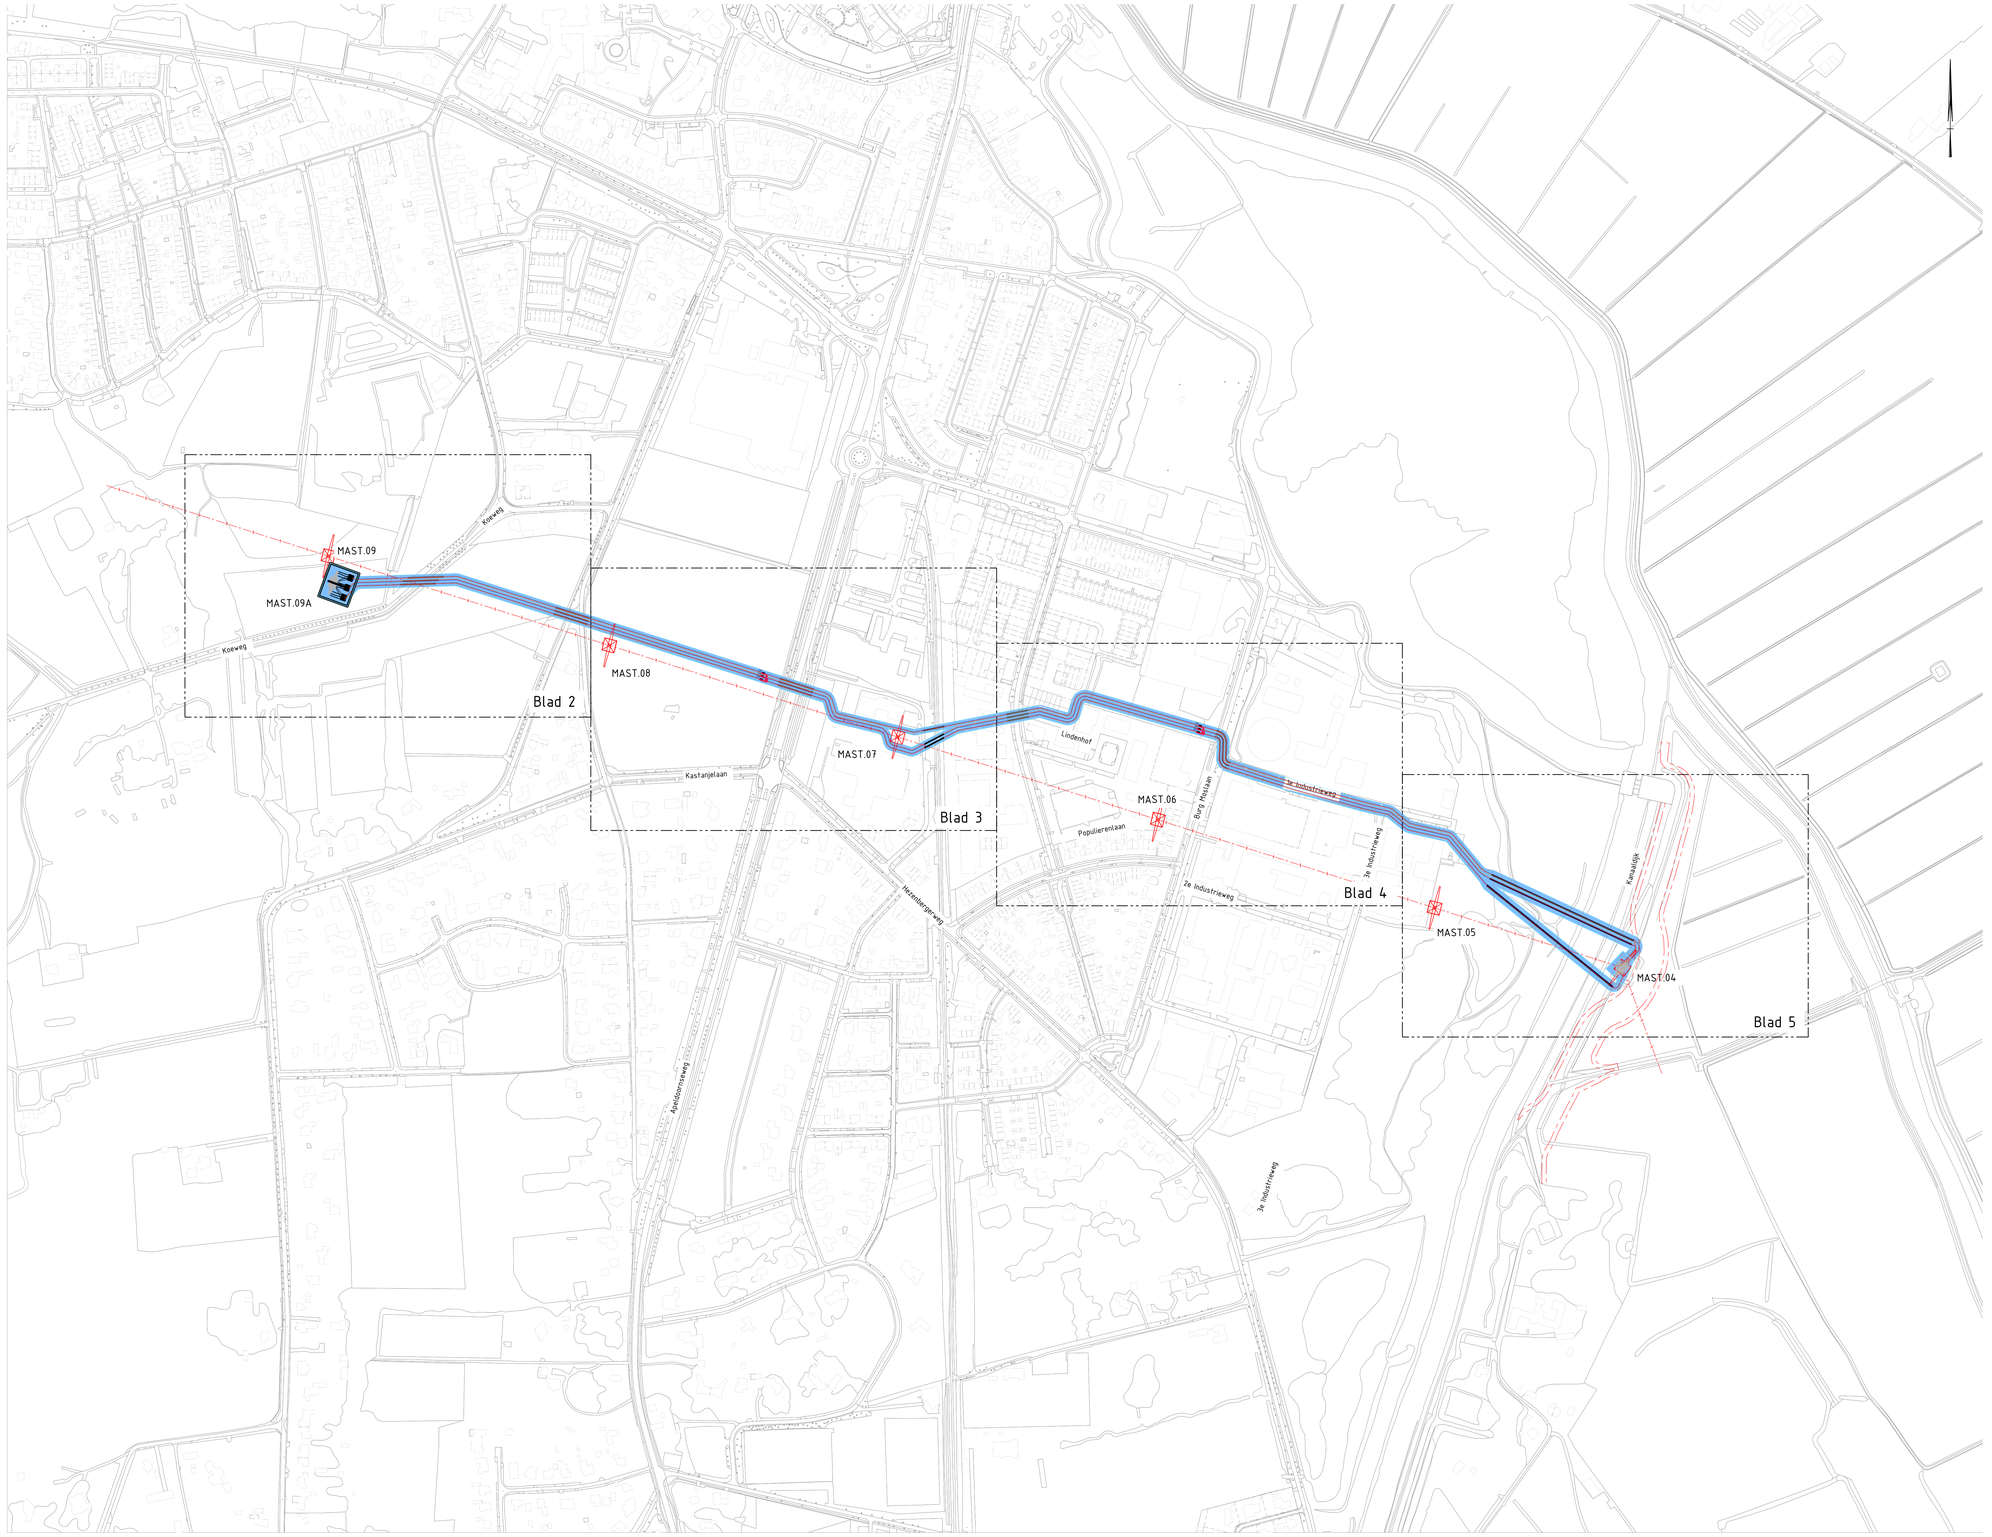


SITUATIE
SCHAAL 1 : 2500


4.0
11.01.2022
RTE-067
Tracé

Opdrachtgever: Liander						Amerikaanse projectie	School: 1:2500	Formaat: A0	Afdeling: KABELS
							Fase: BO (BASIS ONTWERP)		Akkoord.: MP
							Status: CONCEPT		Datum: 20.03.2020
H					Datum	Naam	150kV HTM-DNT		
G				Get.	20.03.2020	BP	VERKABELING 150kV KABEL, MAST.04–MAST.09		
F				Gec.	20.03.2020	MP			
E				Gez.	20.03.2020	NdK	OVERZICHT		
D									
C									Blad
B							REDDYN	RTE–067–01	1/5
A									
Rev.	Wijziging	Datum	Get.	Oorspr.:			Verv.:	Verv.door:	


DGS-filenaam:

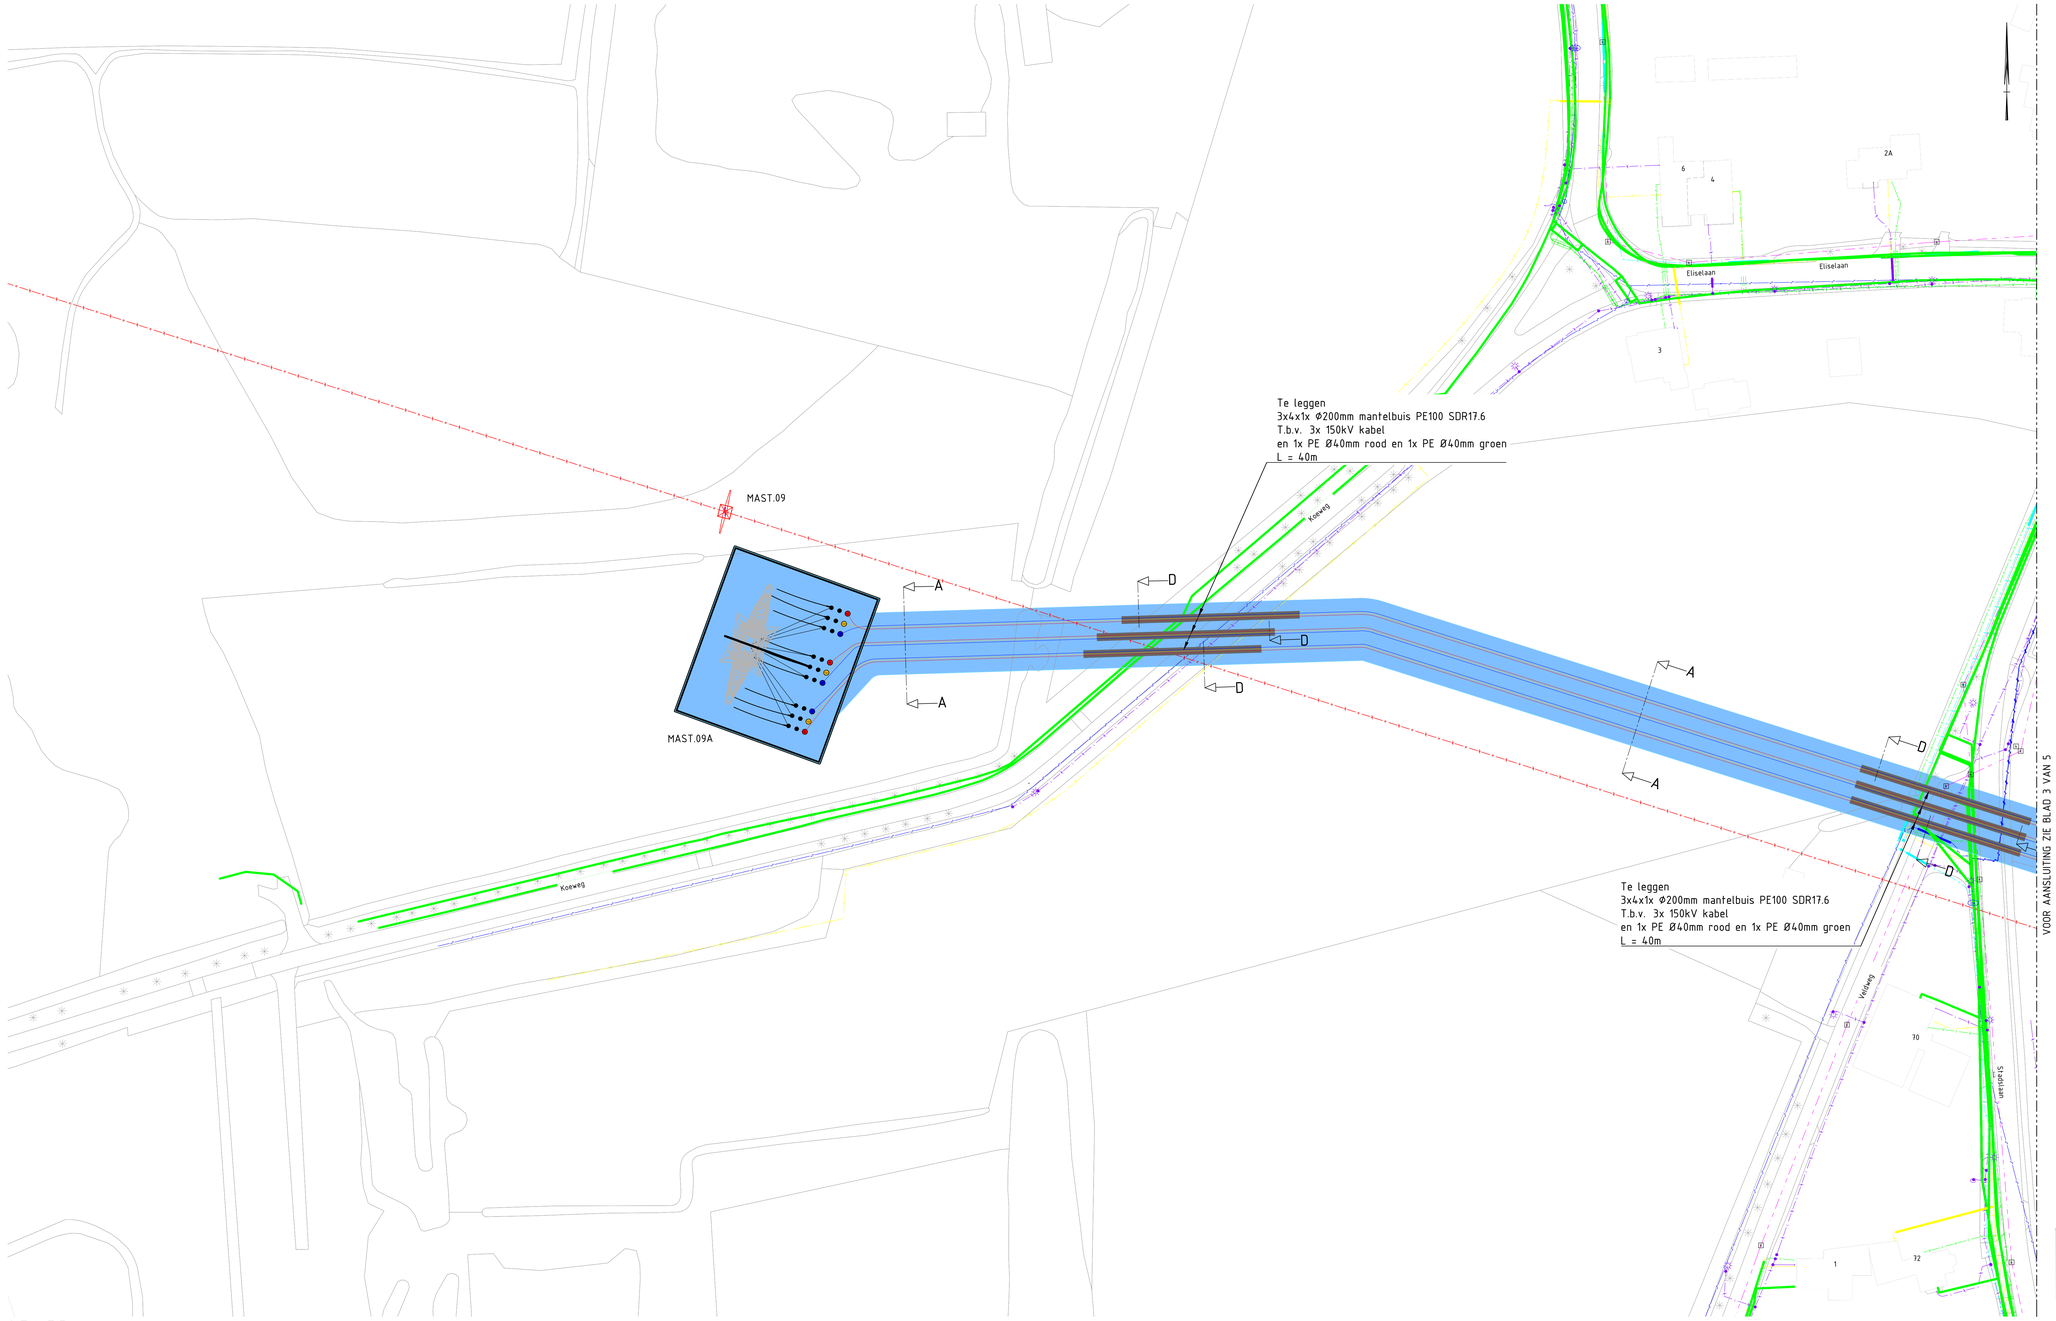

SITUATIE
SCHAAL 1 : 500

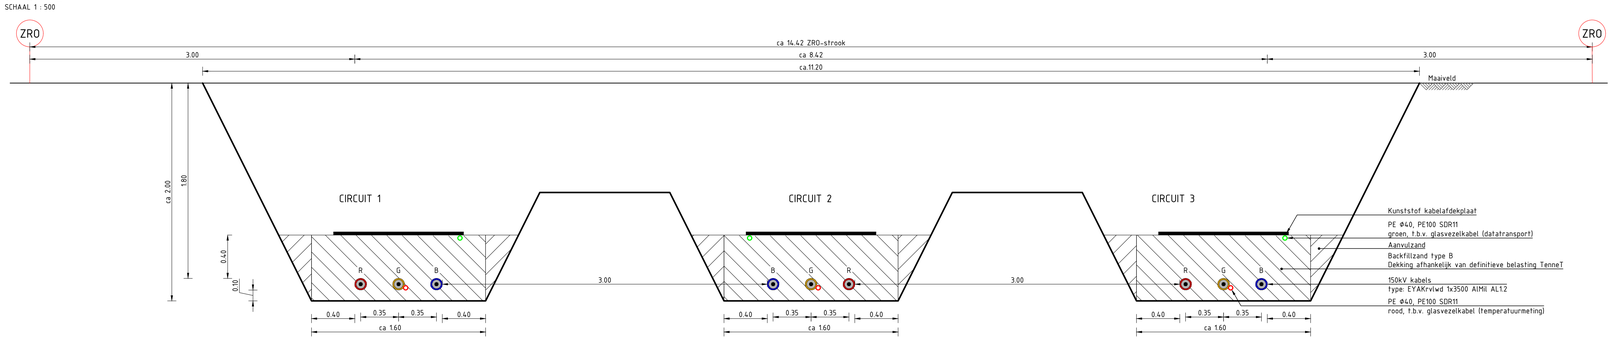

DWARSPROFIEL A-A_1.8 meter-MV
SCHAAL 1 : 20

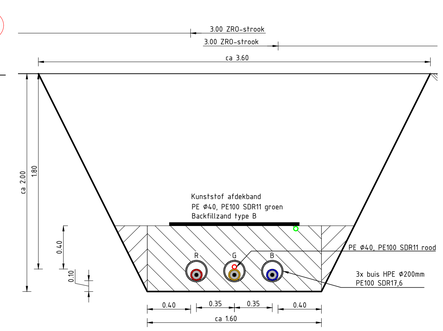


DWARSPROFIEL D-D
SCHAAL 1 : 20

Legenda

Bestaand	
	Datatransport
	Duct
	Kabelbed
	Mantelbuis data
	Hoogspanning
	Laagspanning
	Mantelbuis LS
	Middenspanning
	Mantelbuis MS
	Gas lage druk
	Mantelbuis gas lage druk
	Water
	Mantelbuis water
	Riolering vrijverval
	Mof
	Mof
Nieuw	
	Hoogspanning 150 kV Fase Blauw
	Hoogspanning 150 kV Fase Geel
	Hoogspanning 150 kV Fase Rood
	Mantelbuis elektra
	Zakelijk rechtstrook
Vervallen	
	Water

Maten in meters, tenzij anders vermeld
Materiaalmaten in mm, tenzij anders vermeld
Peilmaten in meters t.o.v. N.A.P., tenzij anders vermeld
Diameters in mm, tenzij anders vermeld

KLIC nummer:	200028565
Ontvangstdatum:	20.03.2020

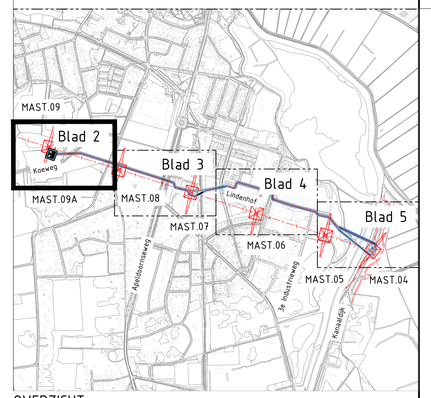

OVERZICHT
SCHAAL 1 : 10000

4.0 11.01.2022 RTE-067 Track

Opdrachtgever: Liander					Amersfoortse projectie	Schaal: 1:20/500/... Format: A0		Afdeling: KABELS		
						Fase: B0 (BASIS ONTWERP)		Akkoord.: MP		
						Status: CONCEPT		Datum: 20.03.2020		
							Datum	Naam		
H						Get.	20.03.2020	BP		
G						Gec.	20.03.2020	MP		
F						Gez.	20.03.2020	NdK		
E										
D										
C										
B						REDDYN		RTE-067-01		Blad 2/5
A										
Rev.	Wijziging	Datum	Get.	Oorspr.:				Verv.:	Verv.door:	

DOS-filenaam:

VOOR AANSLUITING ZIE BLAD 2 VAN 5

VOOR AANSLUITING ZIE BLAD 4 VAN 5

MAST.08

MAST.07

3x Crossbonding mof

Te leggen
3x4x1x Ø200mm mantelbuis PE100 SDR17.6
T.b.v. 3x 150kV kabel
en 1x PE Ø40mm rood en 1x PE Ø40mm groen
L = 40m

Persing/boring onder Gasunie leiding
Te persen buizen
middels perstechniek aanbrengen:
3x1x Ø500mm-520.8mm Wavistrong buis
met er in 4xØ200mm mantelbuis PE100 SDR17.6
T.b.v. 3x 150kV kabel
en 1x PE Ø40mm rood en 1x PE Ø40mm groen
L = 25m

Gasunieleiding

Kastanjelaan


Nieuwlaarweg

Hazenbergerweg


Dandelionweg

Appeldoornseweg

SITUATIE
SCHAAL 1 : 500

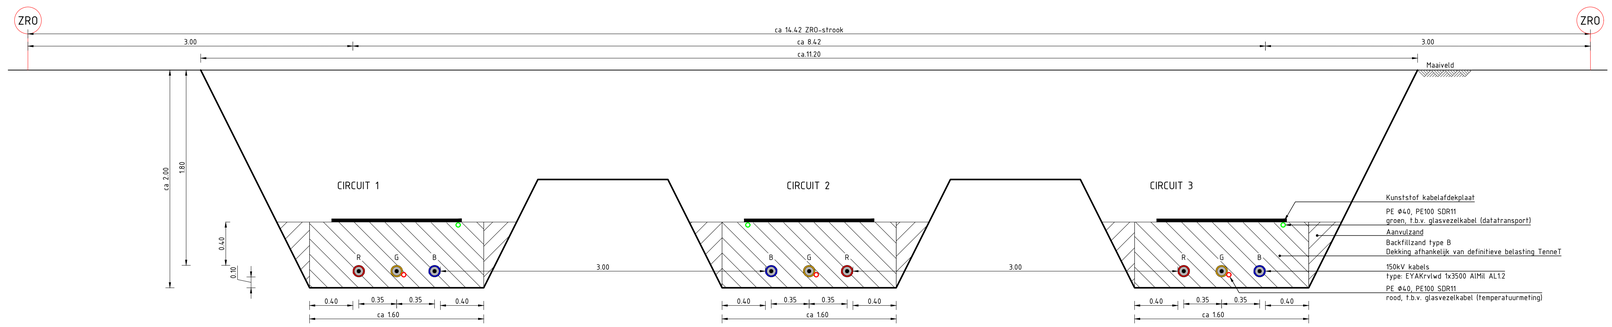

DWARSPROFIEL A-A_1.8 meter-MV
SCHAAL 1 : 20

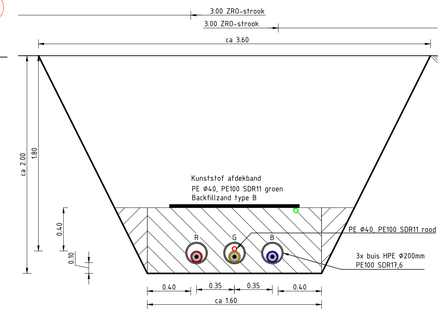


DWARSPROFIEL D-D
SCHAAL 1 : 20

Legenda


Bestaand	
	Buisleiding gevaarlijke inhoud
	Datatransport
	Kabelbed
	Mantelbuis data
	Hoogspanning
	Laagspanning
	Mantelbuis LS
	Middenspanning
	Kabelbed
	Mantelbuis MS
	Gas lage druk
	Mantelbuis gas lage druk
	Water
	Riolering vrijverval
	Mof
	Mof
Nieuw	
	Persing
	Hoogspanning 150 kV Fase Blauw
	Hoogspanning 150 kV Fase Geel
	Hoogspanning 150 kV Fase Rood
	Mantelbuis elektra
	Crossbondingmof
	Zakelijk rechtstrook
Vervallen	
	Water

Maten in meters, tenzij anders vermeld
Materiaalmaten in mm, tenzij anders vermeld
Peilmaten in meters t.o.v. N.A.P., tenzij anders vermeld
Diameters in mm, tenzij anders vermeld

KLIC nummer:	200028565
Ontvangstdatum:	20.03.2020

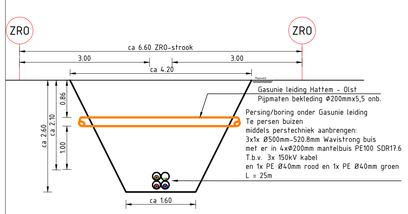

DWARSPROFIEL PERSING_E-E
SCHAAL 1 : 20

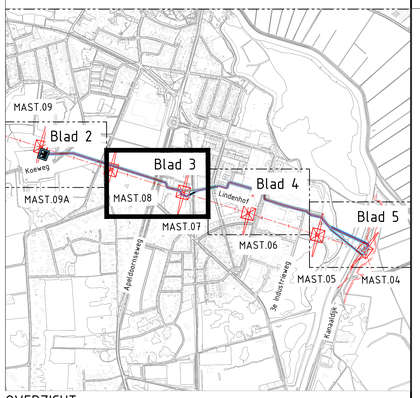

OVERZICHT
SCHAAL 1 : 10000

4.0 11.01.2022 RTE-067 Tracé

Opdrachtgever: Liander					Amerikaanse projectie	Schaal: 1:20/500/... Format: A0			Afdeling: KABELS		
						Fase: BO (BASIS ONTWERP)			Akkoord: MP		
						Status: CONCEPT			Datum: 20.03.2020		
H					Datum	Naam	150kV HTM-DNT				
G					Get.	20.03.2020	BP				
F					Gec.	20.03.2020	MP	VERKABELING 150kV KABEL, MAST.04–MAST.09			
E					Gez.	20.03.2020	NdK	TRACÉTEKENING			
D											
C					REDDYN			RTE–067–01		Blad 3/5	
B											
A											
Rev.	Wijziging	Datum	Get.	Dsnpr.:				Verv.:		Verv. door:	

OOS-filenaam:

VOOR AANSLUITING ZIE BLAD 3 VAN 5

Te leggen
3x4x1x Ø200mm mantelbuis PE100 SDR17.6
T.b.v. 3x 150kV kabel
en 1x PE Ø40mm rood en 1x PE Ø40mm groen
L = 25m

3x Crossbonding mof


Te leggen
3x4x1x Ø200mm mantelbuis PE100 SDR17.6
T.b.v. 3x 150kV kabel
en 1x PE Ø40mm rood en 1x PE Ø40mm groen
L = 40m

MAST.06


Lindenhof
Populierenlaan
Lellestraat
Burg Hostlaan
3e Industrieweg

VOOR AANSLUITING ZIE BLAD 5 VAN 5

SITUATIE
SCHAAL 1 : 500

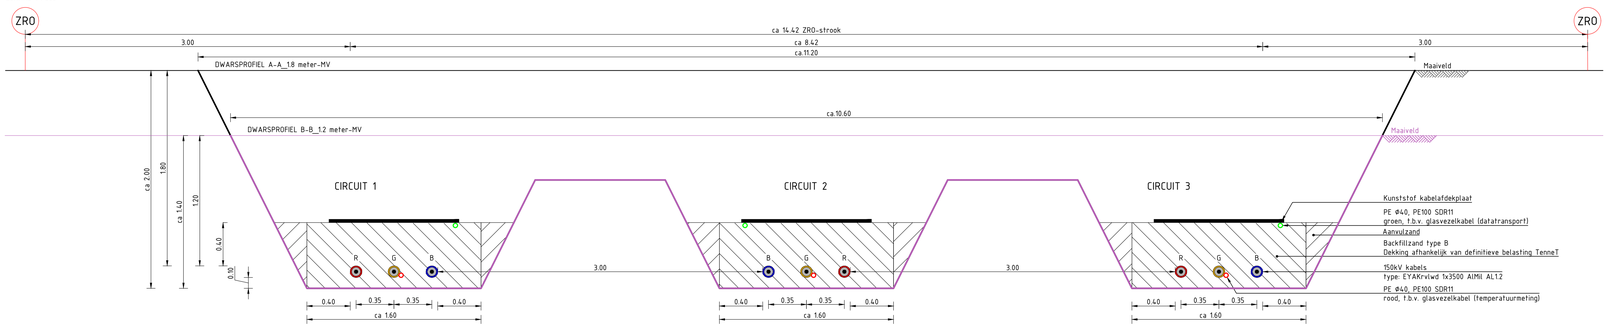

DWARSPROFIEL A-A_1.8 meter-MV..... DWARSPROFIEL B-B_1.2 meter-MV
SCHAAL 1 : 20

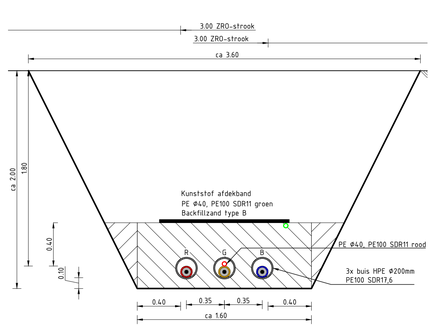

DWARSPROFIEL D-D
SCHAAL 1 : 20

Legenda

Bestaand

- Datatransport
- Kabelbed
- Mantelbuis data
- Hoogspanning
- Laagspanning
- Mantelbuis LS
- Middenspanning
- Mantelbuis MS
- Gas hoge druk
- Gas lage druk
- Mantelbuis gas lage druk
- Water
- Mantelbuis water
- Drukriolering
- Riolering vrijverval
- Mof
- Mof
- Overig

Nieuw


- Hoogspanning 150 kV Fase Blauw
- Hoogspanning 150 kV Fase Geel
- Hoogspanning 150 kV Fase Rood
- Mantelbuis elektra
- Crossbondingmof
- Zakelijk rechtstrook

Vervallen

- Water

Maten in meters, tenzij anders vermeld
Materiaalmaten in mm, tenzij anders vermeld
Peilmaten in meters t.o.v. N.A.P., tenzij anders vermeld
Diameters in mm, tenzij anders vermeld

KLIC nummer:	200028565
Ontvangstdatum:	20.03.2020

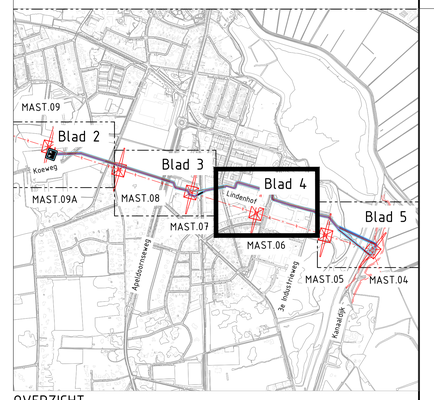

OVERZICHT
SCHAAL 1 : 10000

4.0 11.01.2022 RTE-067 Tracé

Opdrachtgever: Liander				Amerikaanse projectie	School: 1:20/500/... Format: A0	Afdeling: KABELS	
					Fase: BO (BASIS ONTWERP)	Akkoord.: MP	
					Status: CONCEPT	Datum: 20.03.2020	
				Datum	Naam	150kV HTM-DNT	
			Get.	20.03.2020	BP	VERKABELING 150kV KABEL, MAST.04-MAST.09	
			Gec.	20.03.2020	MP	TRACÉTEKENING	
			Gez.	20.03.2020	NdK		
Rev.	Wijziging	Datum	Get.	Oorspr.:	REDDYN	RTE-067-01	Blad 4/5
				Verv.:		Verv.door:	

DOS-filenaam:

VOOR AANSLUITING ZIE BLAD 4 VAN 5

7
8
10
3B
3A
MAST.05
B
B
Te boren buizen
3x Bundel :
4x HPE Ø250mm PE100 SDR11
t.b.v. 3x 150kV + 1x PE buis Ø40mm (rood)
en 1x PE buis Ø40mm (groen)
C
C
C
C
MA
B
B
B
B
B
B


SITUATIE
SCHAAL 1 : 500

Legenda

Bestaand	
	Datatransport
	Duct
	Kabelbed
	Hoogspanning
	Laagspanning
	Middenspanning
	Gas lage druk
	Water
	Riolering vrijverval
	Mof
Nieuw	
	As onderhoudsweg
	Horizontaal gestuurde boring
	Hoogspanning 150 kV Fase Blauw
	Hoogspanning 150 kV Fase Geel
	Hoogspanning 150 kV Fase Rood
	Zakelijk rechtstrook


Maten in meters, tenzij anders vermeld
Materiaalmaten in mm, tenzij anders vermeld
Peilmaten in meters t.o.v. N.A.P., tenzij anders vermeld
Diameters in mm, tenzij anders vermeld

KLIC nummer:	200028565
Ontvangstdatum:	20.03.2020

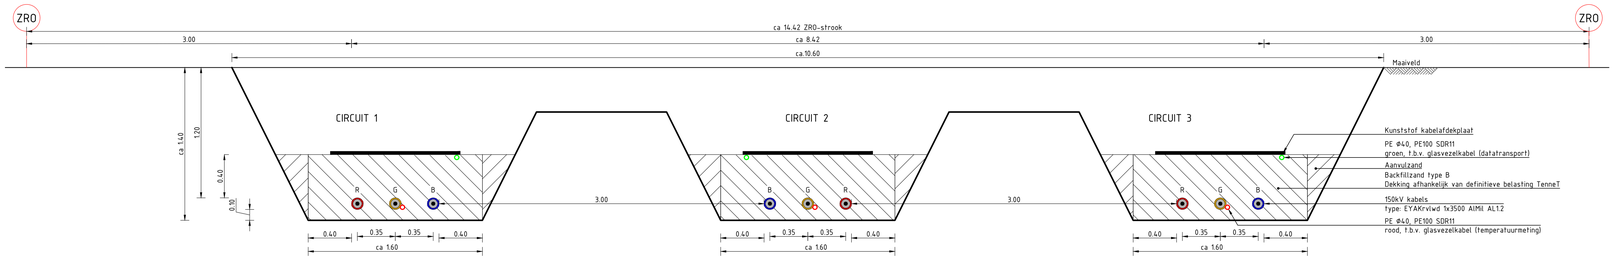

DWARSPROFIEL B-B_1.2 meter-MV
SCHAAL 1 : 20

DWARSPROFIEL BORING_C-C
SCHAAL 1 : 20

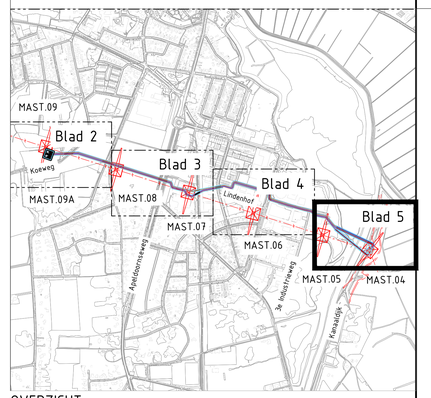

OVERZICHT
SCHAAL 1 : 10000

INRICHTING IN/UITTREDE PLAATS:	
2:	Mix-unit
3A:	Vrachtwagen voor bentoniet mix-unit
3B:	Aanhanger voor Rig

4.0 11.01.2022 RTE-067 Tracé

Opdrachtgever: Liander					Amerikaanse projectie	Schaal: 1:20/500/... Formaat: A0		Afdeling: KABELS	
						Fase: BO (BASIS ONTWERP)		Akkoord.: MP	
						Status: CONCEPT		Datum: 20.03.2020	
H					Datum	Naam	150kV HTM-DNT		
G				Get.	20.03.2020	BP			
F				Gec.	20.03.2020	MP	VERKABELING 150kV KABEL, MAST.04–MAST.09		
E				Gez.	20.03.2020	NdK	TRACÉTEKENING		
D									
C							REDDYN	RTE-067-01	Blad 5/5
B									
A									
Rev.	Wijziging	Datum	Get.	Oorspr.:			Verv.:	Verv.door:	

DOC-Nummer: 000