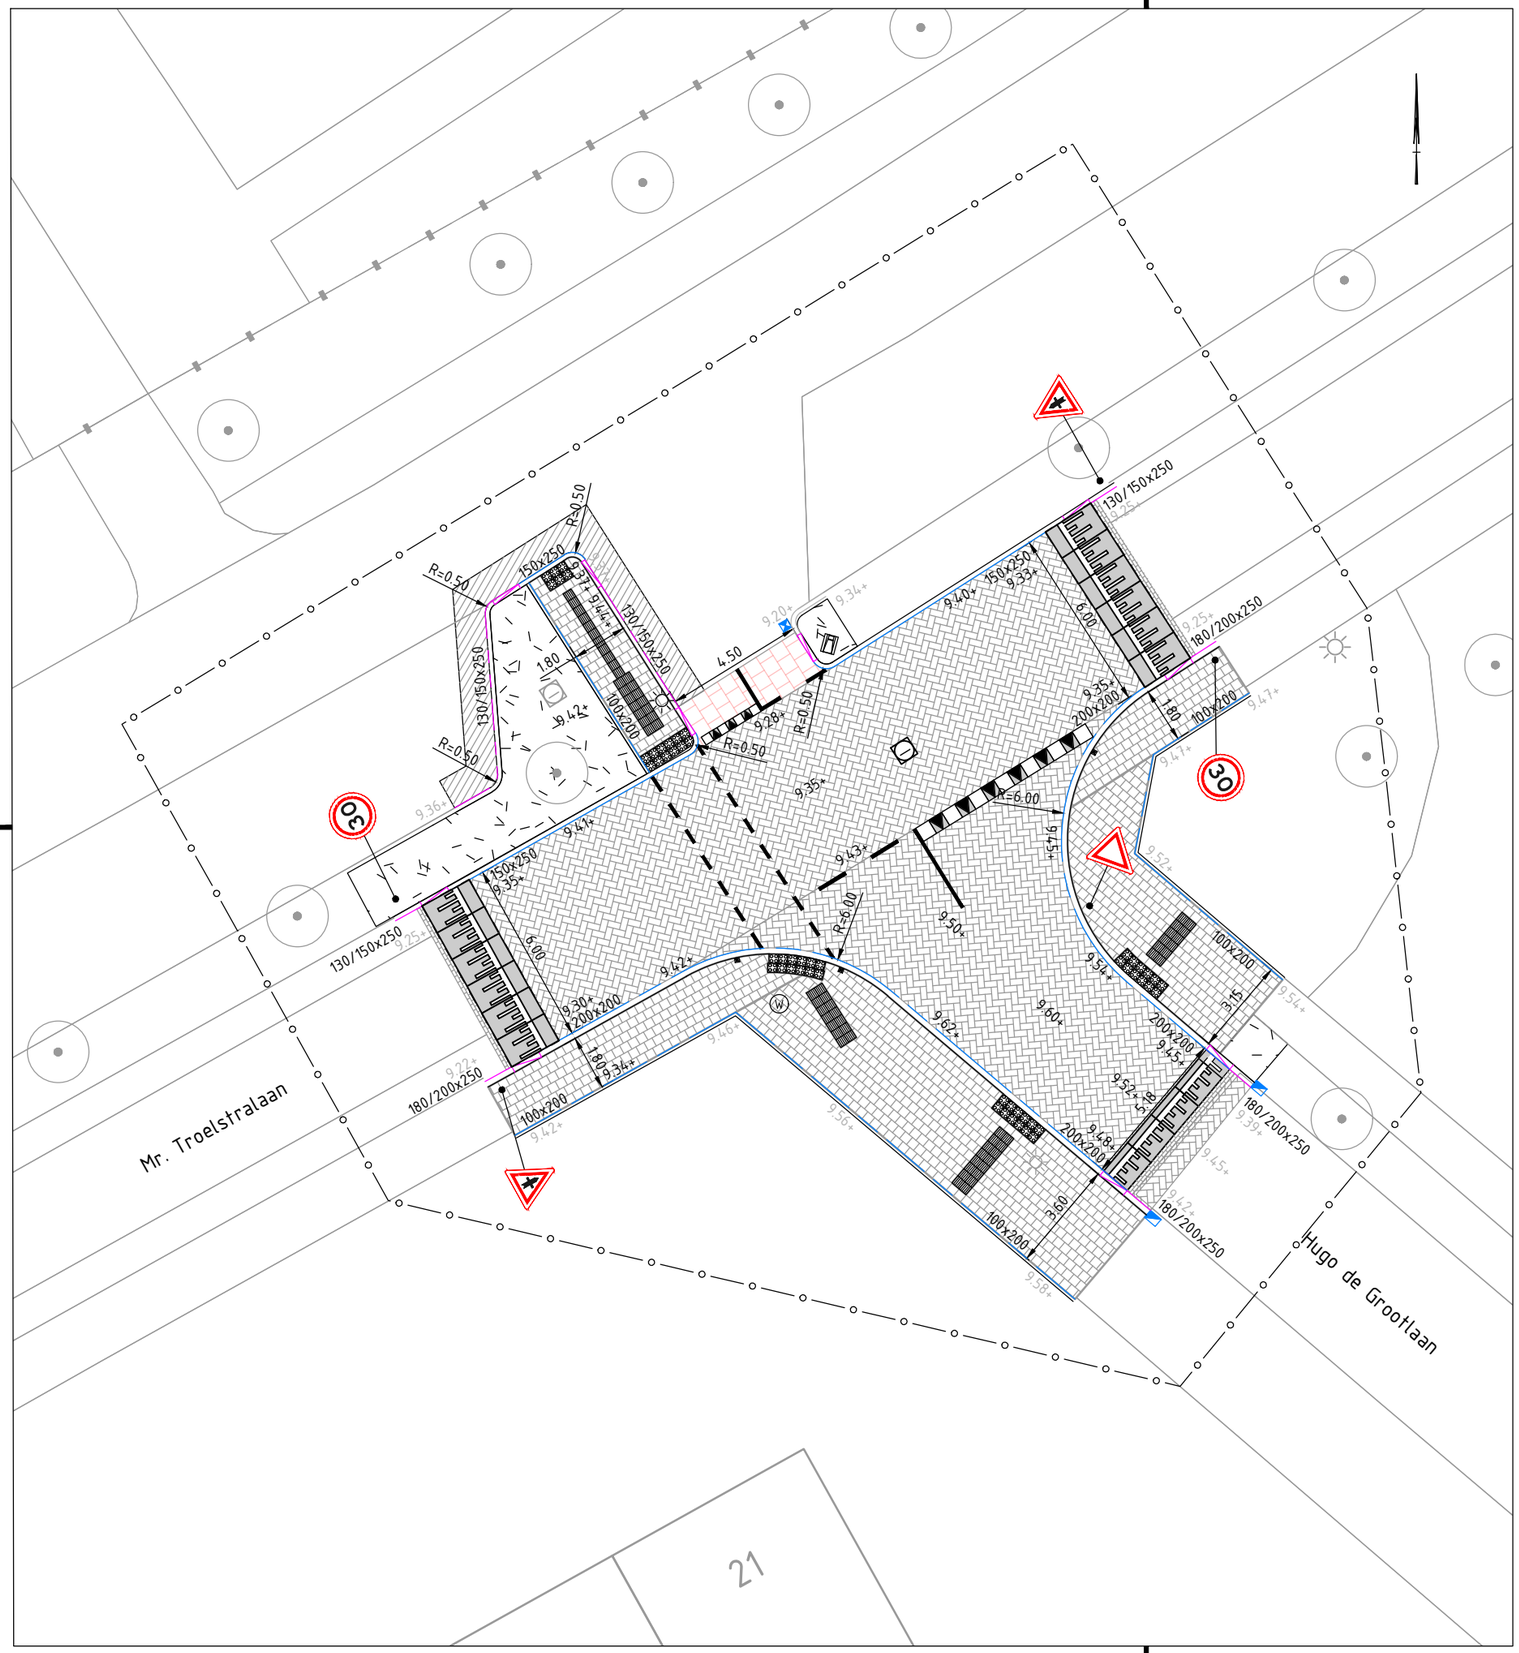

Verklaring

- Werkgrens
- 180/200x250 — Trottoirband 180/200x250 mm stellen in specie
- 130/150x250 — Trottoirband 130/150x250 mm stellen in specie
- 200x200 — Opsluitband 200x200 mm
- 150x250 — Opsluitband 150x250 mm
- 100x200 — Opsluitband 100x200 mm
- Verloopband
- Betonstraatsteen, keiformaat, keperverband, kleur: grijs
- 2 Streks, betonstraatsteen, keiformaat, keperverband, kleur: grijs
- Betontegels, 300x300x45 mm, halfsteensverband
- Betonstraatsteen, keiformaat, dubbelklinker, kleur: rood
- Herstraten met bestaand materiaal
- Drempel, sinus 8 1750x1000 mm
- Drempel, sinus 8 1000x1200 mm
- Voorrangsdriehoek tegel 500x500x95 mm
- Waarschuwingstegel wit, noppen, 300x300x65 mm
- Geleidetegels wit, 4 ribbels, 300x300x64 mm
- 0.5-0.5 kanalisatiestreep, betonstraatsteen, kleur wit
- 1.0-1.0 streep, betonstraatsteen, kleur wit
- Schampblok
- Diamantkoppaal
- Putdeksel op hoogte stellen
- Nieuwe putdeksel op hoogte stellen
- Bestaande trottoir kolk
- Bestaande straat kolk
- Straatpot
- bestaande lichtmast
- Aanvullen indien nodig en inzaaien berm

gemeente Barneveld

Barneveld
Weth. Rebel en Troelstralaan
Mr. Troelstralaan - Hugo de Grootlaan
Definitief ontwerp

L-C

Getekend	EAa		
Datum	22-04-2024		
Schaal	1:200		
Tekeningnummer	01		
Status	Concept	Formaat	A3
Filenaam	CIV_DO_00_TROE_C_20240422.dwg		