
HUIDIGE SITUATIE



AANWEZIGE BOOMSOORTEN
Fr Fruitbomen, diverse soorten
in aanwezige moestuin

LOCATIE
De kavel ligt binnen de bebouwde kom van Nistelrode, op de overgang van bebouwing langs het oude bebouwingslint 'Donzel' naar het laat ontgonnen lagergelegen beekdal in de richting van de Hoogbroeksesteeg.

LANDSCHAPPELIJKE INPASSING

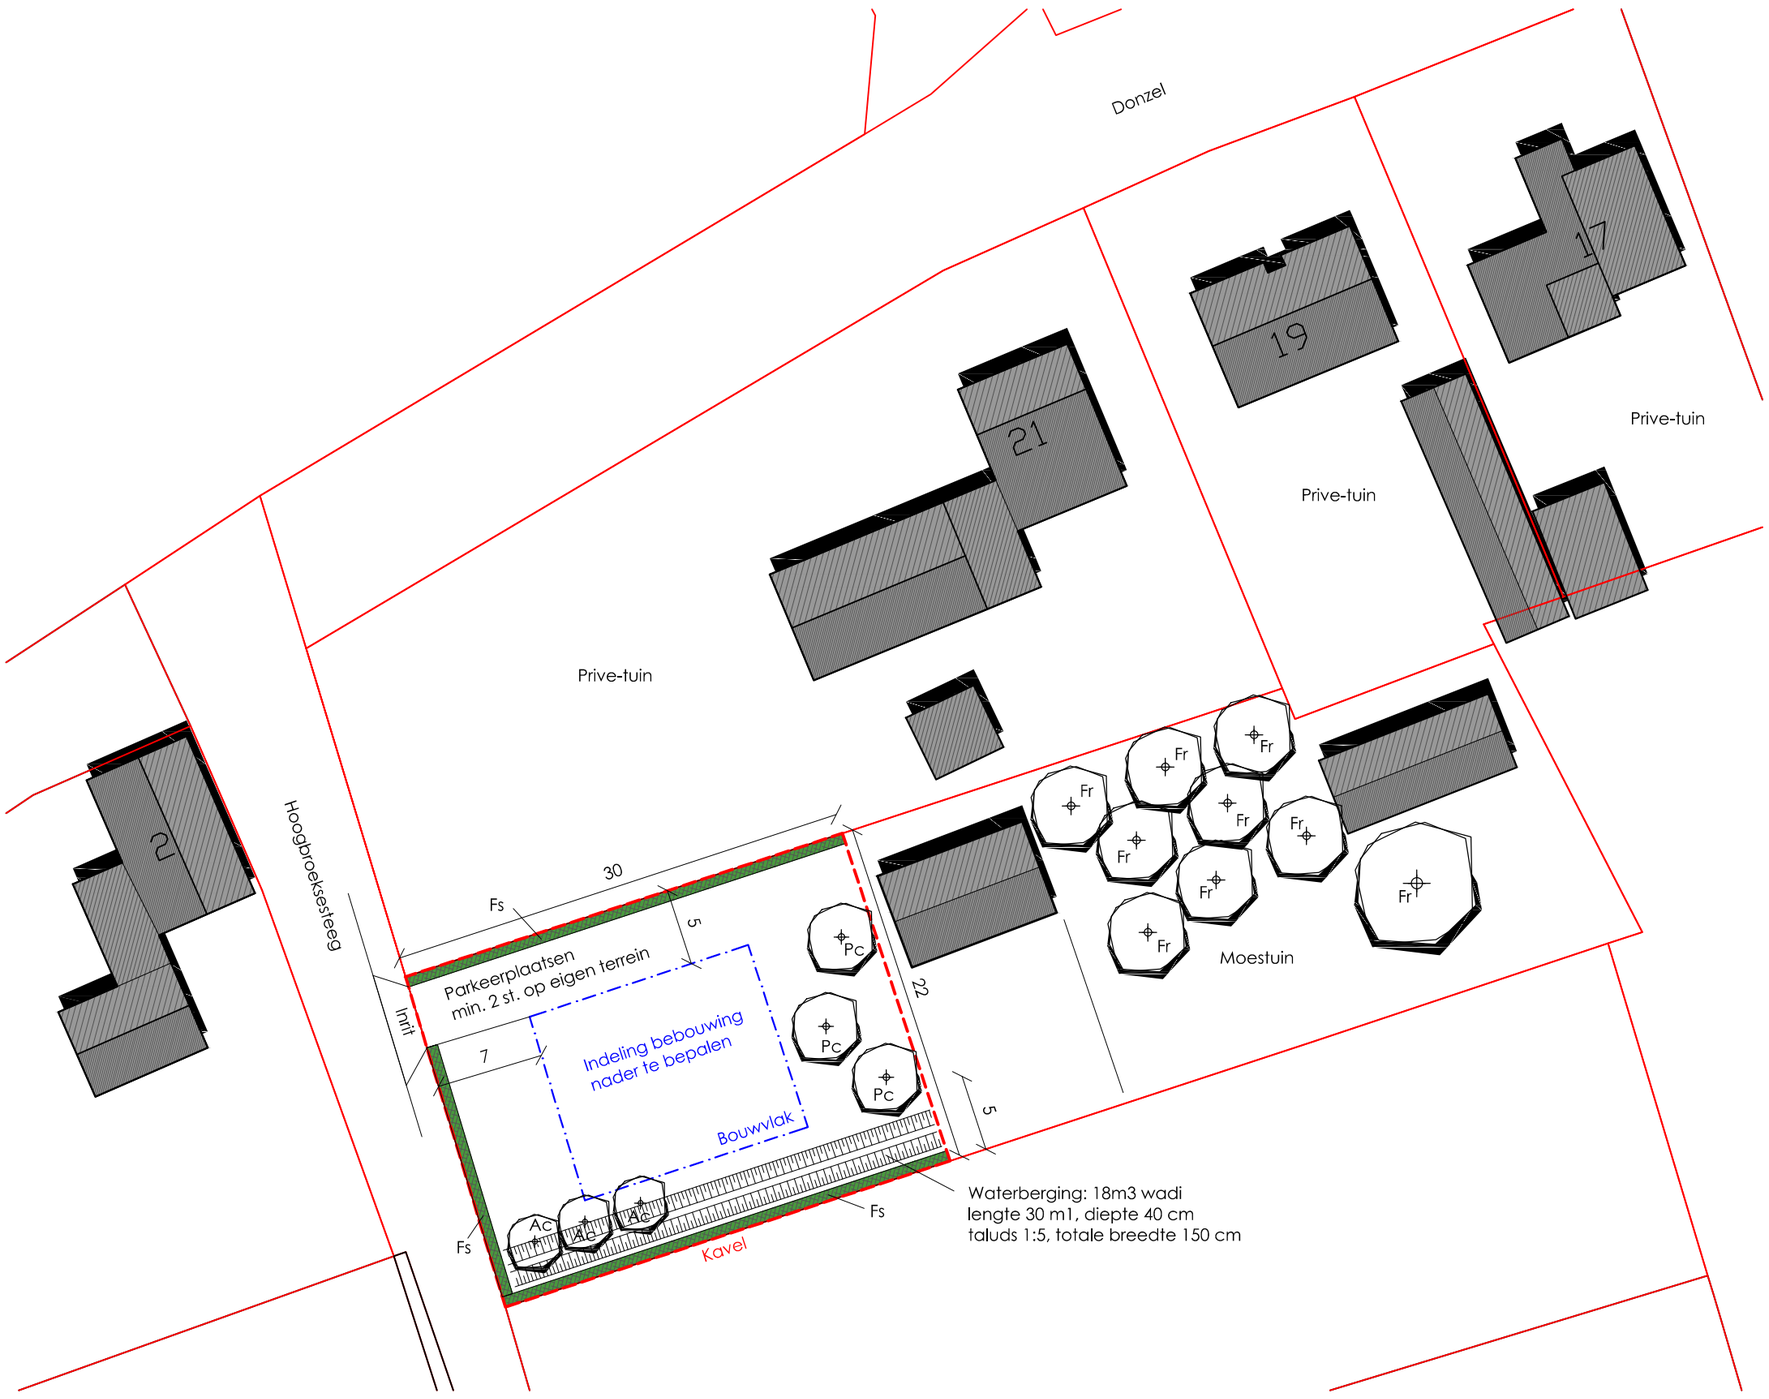

BEPLANTINGSOVERZICHT
Landschappelijke inpassing
Fs Fagus sylvatica, haag, hoogte 100 cm
Pc Pyrus calleryana 'Chanticleer', boomvorm (exacte locatie n.t.b.)
Ac Acer campestre (exacte locatie n.t.b.) boom-/ of leivorm
- Plantmaat boomvormen: minimaal 20-25

VERKEER:
Er zal een nieuwe inrit komen aande Hoogbroekse steeg.

OVERZICHT LANDSCHAPPELIJKE INPASSING

	huidig	nieuw	verschil
Boomvormen	0 st.	6 st.	+ 6 st.
Hagen	0 m¹	77 m¹	+ 77 m¹
Bosplantsoen	0 m²	0 m²	0 m²
Akker/grasland	681 m²	0 m	- 681 m²
Bouwvlak	0 m²	189 m²	+ 189 m²
Overig tuin	0 m²	492 m²	+ 492 m²

LANGENHUIZEN HOVENIERS
Houtstraat 1, 5472 LE Loosbroek
Postbus 6, 5473 ZG Heeswijk-Dinther
T: 0413-379770 F: 0413-379771
hoveniers@langenhuizen.eu www.langenhuizen.eu

PROJECTGEGEVENS		TEKENINGGEGEVENS		OPDRACHTGEVER
Onderwerp:	Landschappelijke inpassing	Datum:	24-09-2019	Dhr. Raaijmakers
Kenmerknr:	1178	Schaal:	1:400	Donzel 19
Tekeningnr:	BP.1178-02	Formaat:	A2	5388 PA Nistelrode
Status:	Concept	Eenheden:	meters	

N

© Langenhuizen