


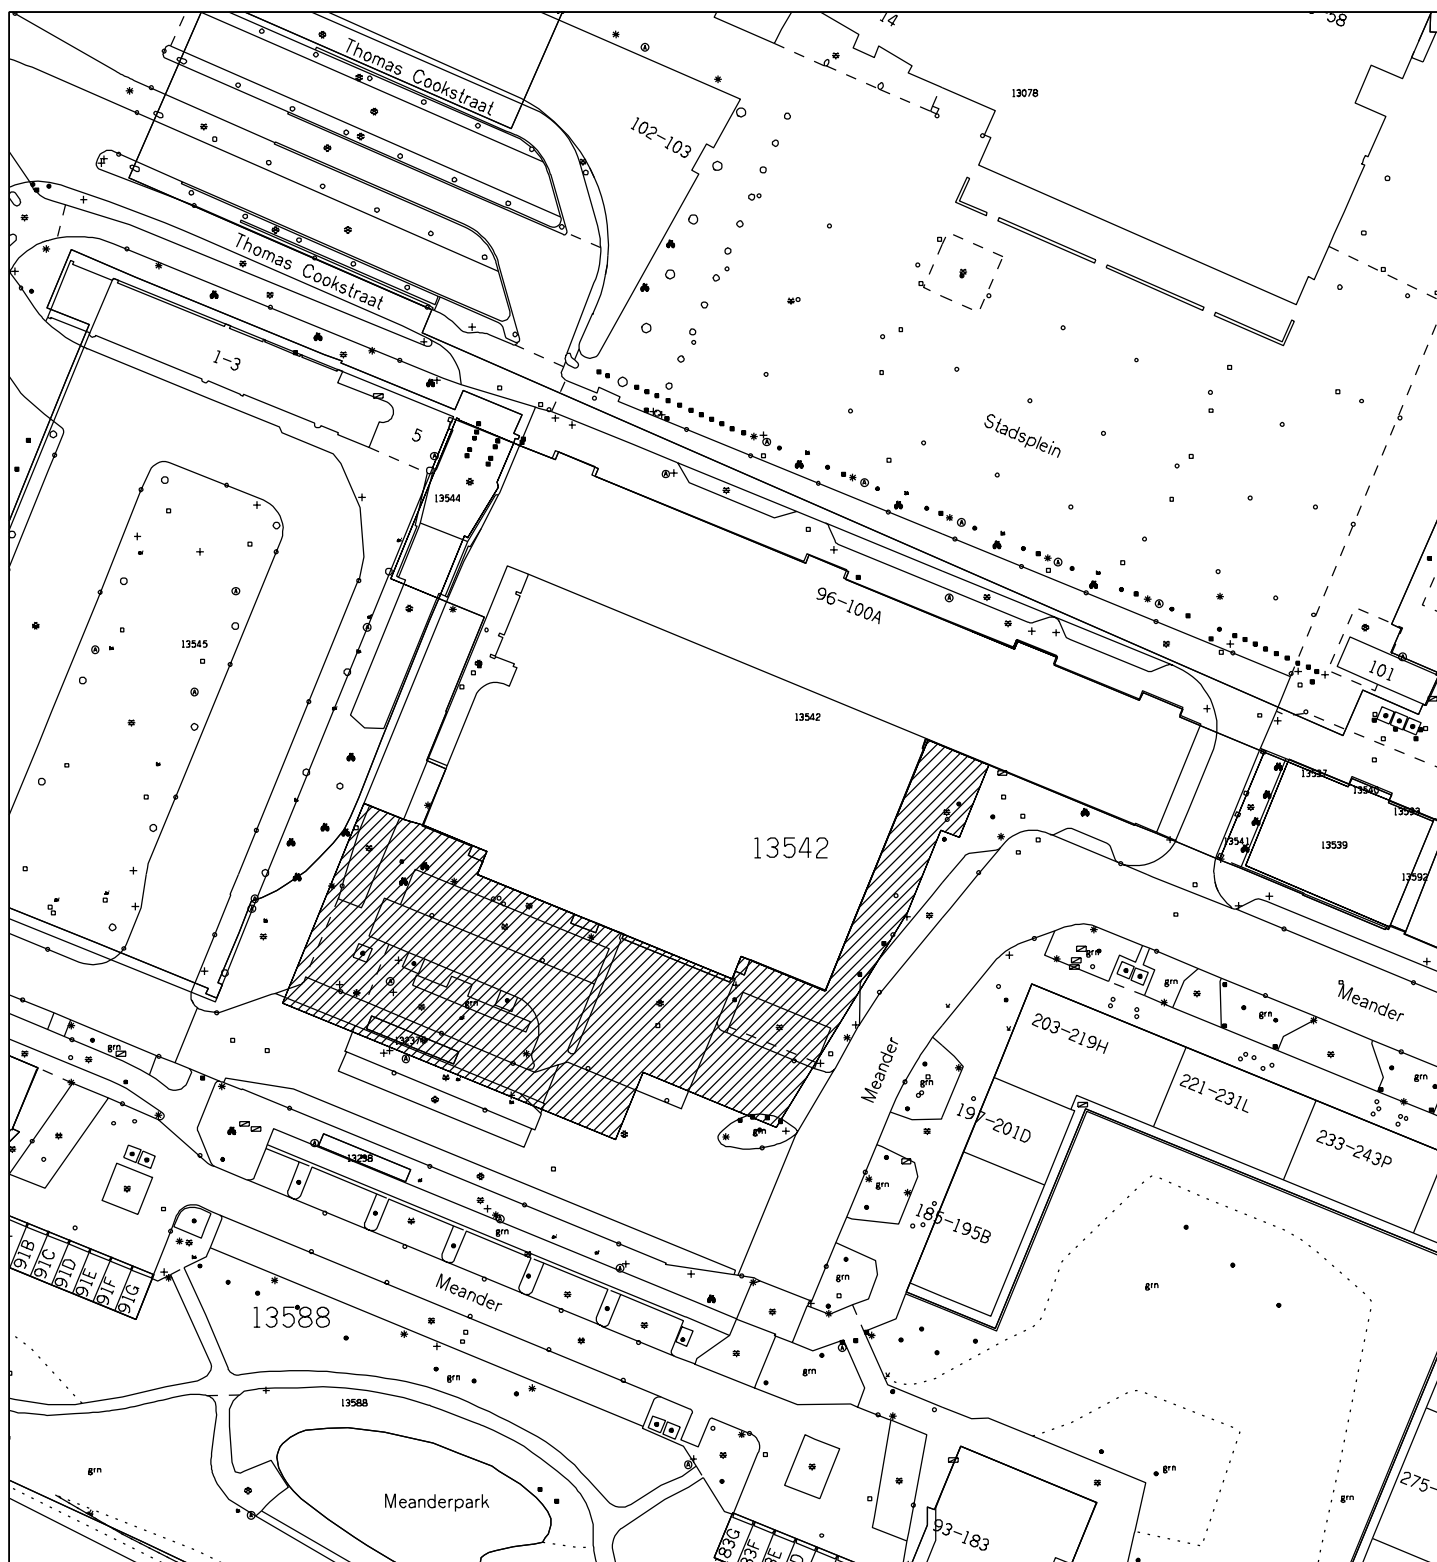

Vastgoed

Gemeente



Amstelveen

Informatiebeheer

Laan Nieuwer-Amstel 1, 1182 JR Amstelveen, Postbus 4, 1180 BA Amstelveen, T (020) 540 49 11, F (020) 540 41 62

Team Basisinformatie

Naam : Bioscoop Stadsplein, onttrekking aan het openbaar verkeer		
Ligging : Stadsplein		
Datum : 4-7-2022	Soort : ONTREKKING OPENBAARHEID	Schaal : 1:1000
Getekend : In opdracht van R. Koekenbier	Kad.sectie : H	Opp : ± 1880 m2
Gecontroleerd: SK	Nummer(s) : 13237 geheel 13542, 13588 beiden gedeeltelijk	Tek.nr. : G 2022 - P 11