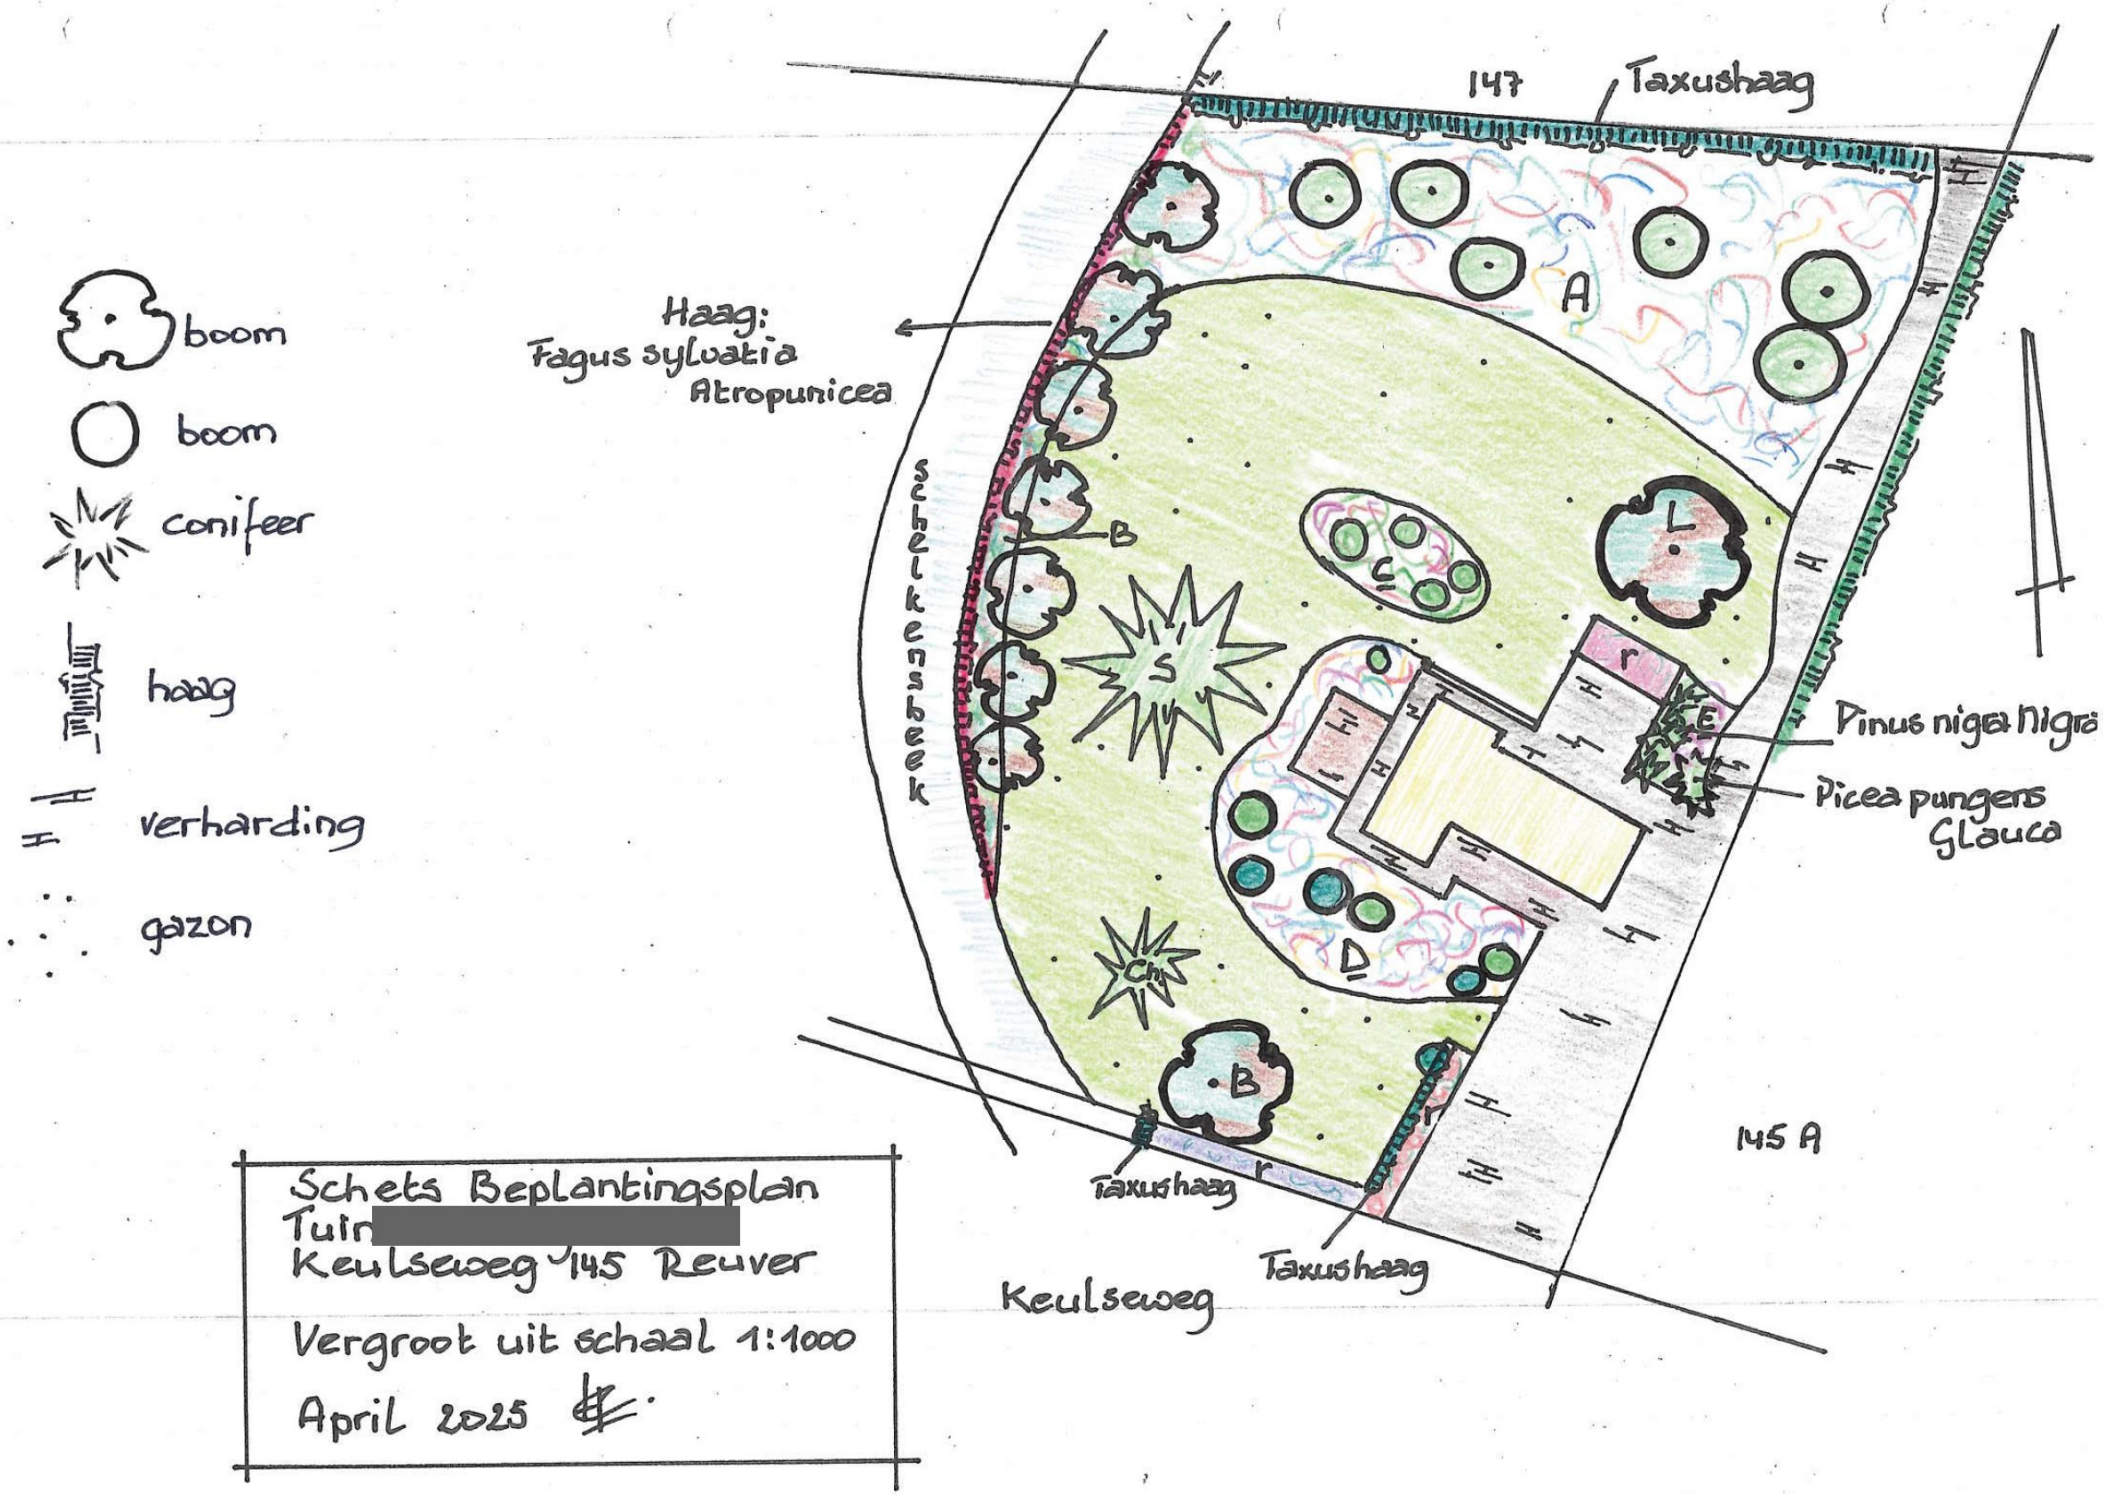


Schets Beplantingsplan
Tuin [redacted]
Keulseweg 145 Reuver

Vergroot uit schaal 1:1000

April 2025

[redacted]

April 2025

Betr.: *selectie* van de beplanting in de tuin van bovengenoemd adres.

VAK A
Bomen en grote coniferen
Pinus jeffreyi
Carpinus betulus 'Fastigiata'
Crataegus lavalleei
Pinus strobus
Pinus nigra austriaca
Magnolia kobus
Fagus sylvatica 'Purpurea Tricolor'
Metasequoia glyptostroboides
Malus 'Red Sentinel'
Magnolia Kobus
Liquidambar styraciflua
Prunus serrulata 'Kanzan'
Abies procera 'Glauca'

Achterzijde: Taxushaag

Heesters
Corylus maxima 'Purpurea'
Corylus avellana
Hibiscus in soorten
Hydrangea in soorten
Spiraea japonica in variëteiten
Spiraea thunbergii
Osmathus burkwoodii
Kolkwitzia amabilis
Euonymus alatus
Acer palmatum/japonicum in variëteiten
Caryopteris clandonensis
Viburnum opulus
Amelanchier lamarckii
Syringa in soorten
Cornus in soorten

Fruit in soorten
Vaste planten o.a.
Hypericum calycinum
Lavandula angustifolia
Geranium in soorten
Vinca minor
Bodembedekkers in soorten

VAK B
Haag: Fagus sylvatica ‘Atropunicea’

Bomen
Liquidambar styraciflua
Davidia involucrata
Quercus palustris
Fagus sylvatica ‘Atropunicea’
Zelkova serrata
Cercis siliquastrum
Magnolia soulangeana ‘Superba’

Rhododendron als haag

Heesters
Hydrangea in soorten
Hypericum androsaemum
Ilex meserveae

VAK C
Bomen
Coniferen in soorten, bijv. Chamaecyparis lawsoniana ‘Wisselii’, Abies nordmanniana
Taxus

Heesters
o.a.
Aronia melanocarpa
Exochorda racemosa
Spiraea vanhouttei
Spiraea arguta
Ilex crenata
Spiraea japonica
Cotinus coggygria ‘Purpureus’

VAKKEN r
Rozen in soorten

VAK D
Bomen
Parrotia persica
Ginkgo biloba
Picea breweriana
Abies pinsapo
Pinus parviflora ‘Glauca’
Picea orientalis ‘Aureospicata’
Thuja orientalis ‘Aurea’
Notofagus antartica

Heesters
Acer palmatum in variëteiten
Azalea mollis in variëteiten
Azalea japonica in variëteiten
Rozen
Leucothoe fontanesiana ‘Rainbow’
Vitex agnus castus
Enkianthus campanulatus
Cotinus coggygria ‘Purpureus’’

Vaste Planten
Geranium in soorten
Paeonia
Pachysandra terminalis
Waldsteinia ternata
Enz.

VAK E
Bomen/coniferen
Pinus nigra austriaca
Picea pungens Glauca
Lagerstroemia indica in variëteiten
Caryopteris clandonensis
Potentilla fruticosa ‘Abbotswood’
Neilia longiracemosa
Stephanandra incisa ‘Crispa’
Hydrangea in soorten
Hypericum ‘Hicote’

BOMEN

B	Betula pendula ‘Youngii’
Ch	Chamaecyparis nootkatensis ‘Pendula’
S	Sequoiadendron giganteum ‘Glaucum’
L	Liriodendron tulipifera