
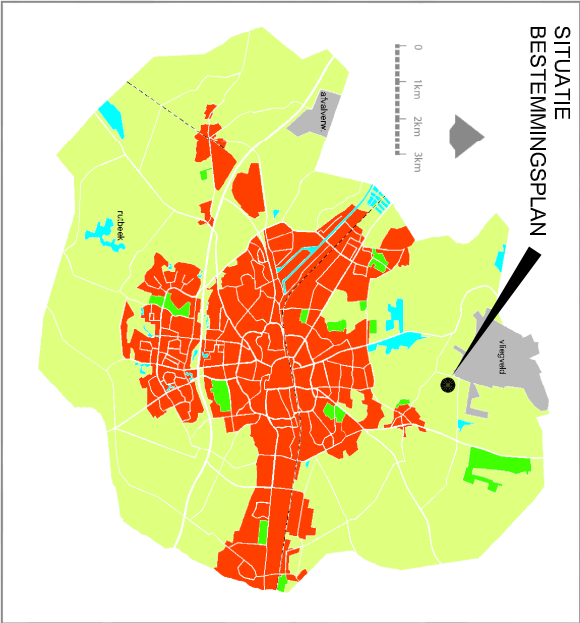


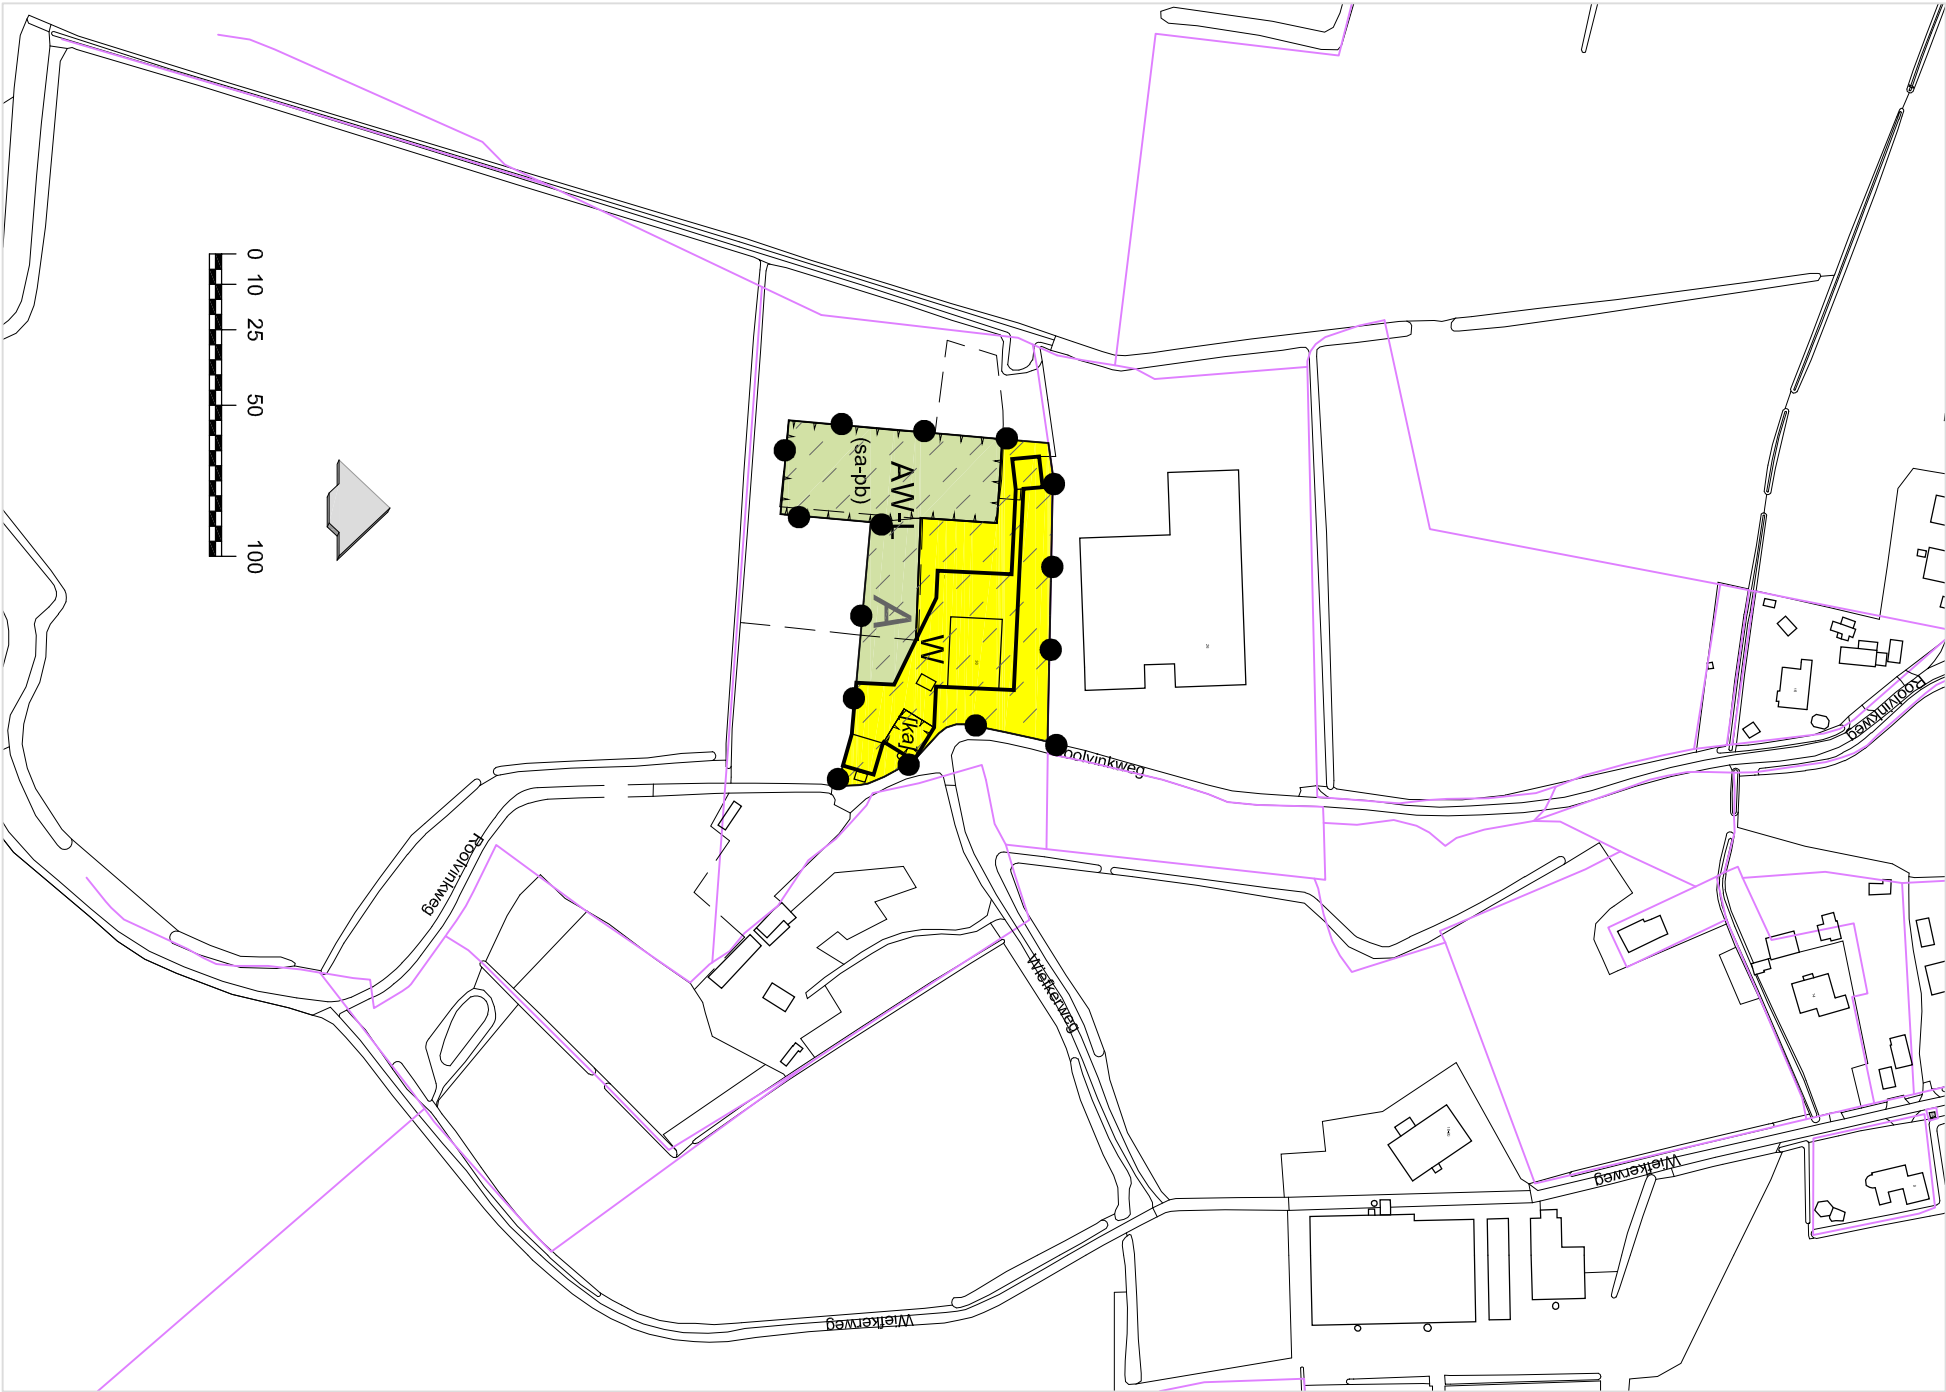

Plangebied

- Roolvinkweg 30

Enkelbestemmingen

- AW-L Agrarisch met waarden - Agrarische functie met landschapswaarden
- W Wonen

Gebiedsaanduidingen

- A overige zone - archeologisch onderzoeksgebied a

Funcieaanduidingen

- (sa-pb) specifieke vorm van agrarisch - paardenbak

Bouwvlakken

- bouwvlak

Bouwaanduidingen

- (ka) karakteristiek

Cluster Omgeving & Recht
BESTEMMINGSPLAN:

Gemeente Enschede

Roolvinkweg 30

VASTGESTELD BIJ RAADSBESLUIT:.....				Afd. BESTEMMEN			
Naam	Datum	Projectleiding	Naam	Datum	Projectleiding	Formaat	Schaal
dB	201014		3			A3	2500
1			4		Tekeningnummer		
2			5				
TEKENING LOCATIE: SA_BUITENGEBIEDROOLVINKWEG 30_BP12ACADROOLVINKWEG 30_BP12.DWG							
				BP00215			