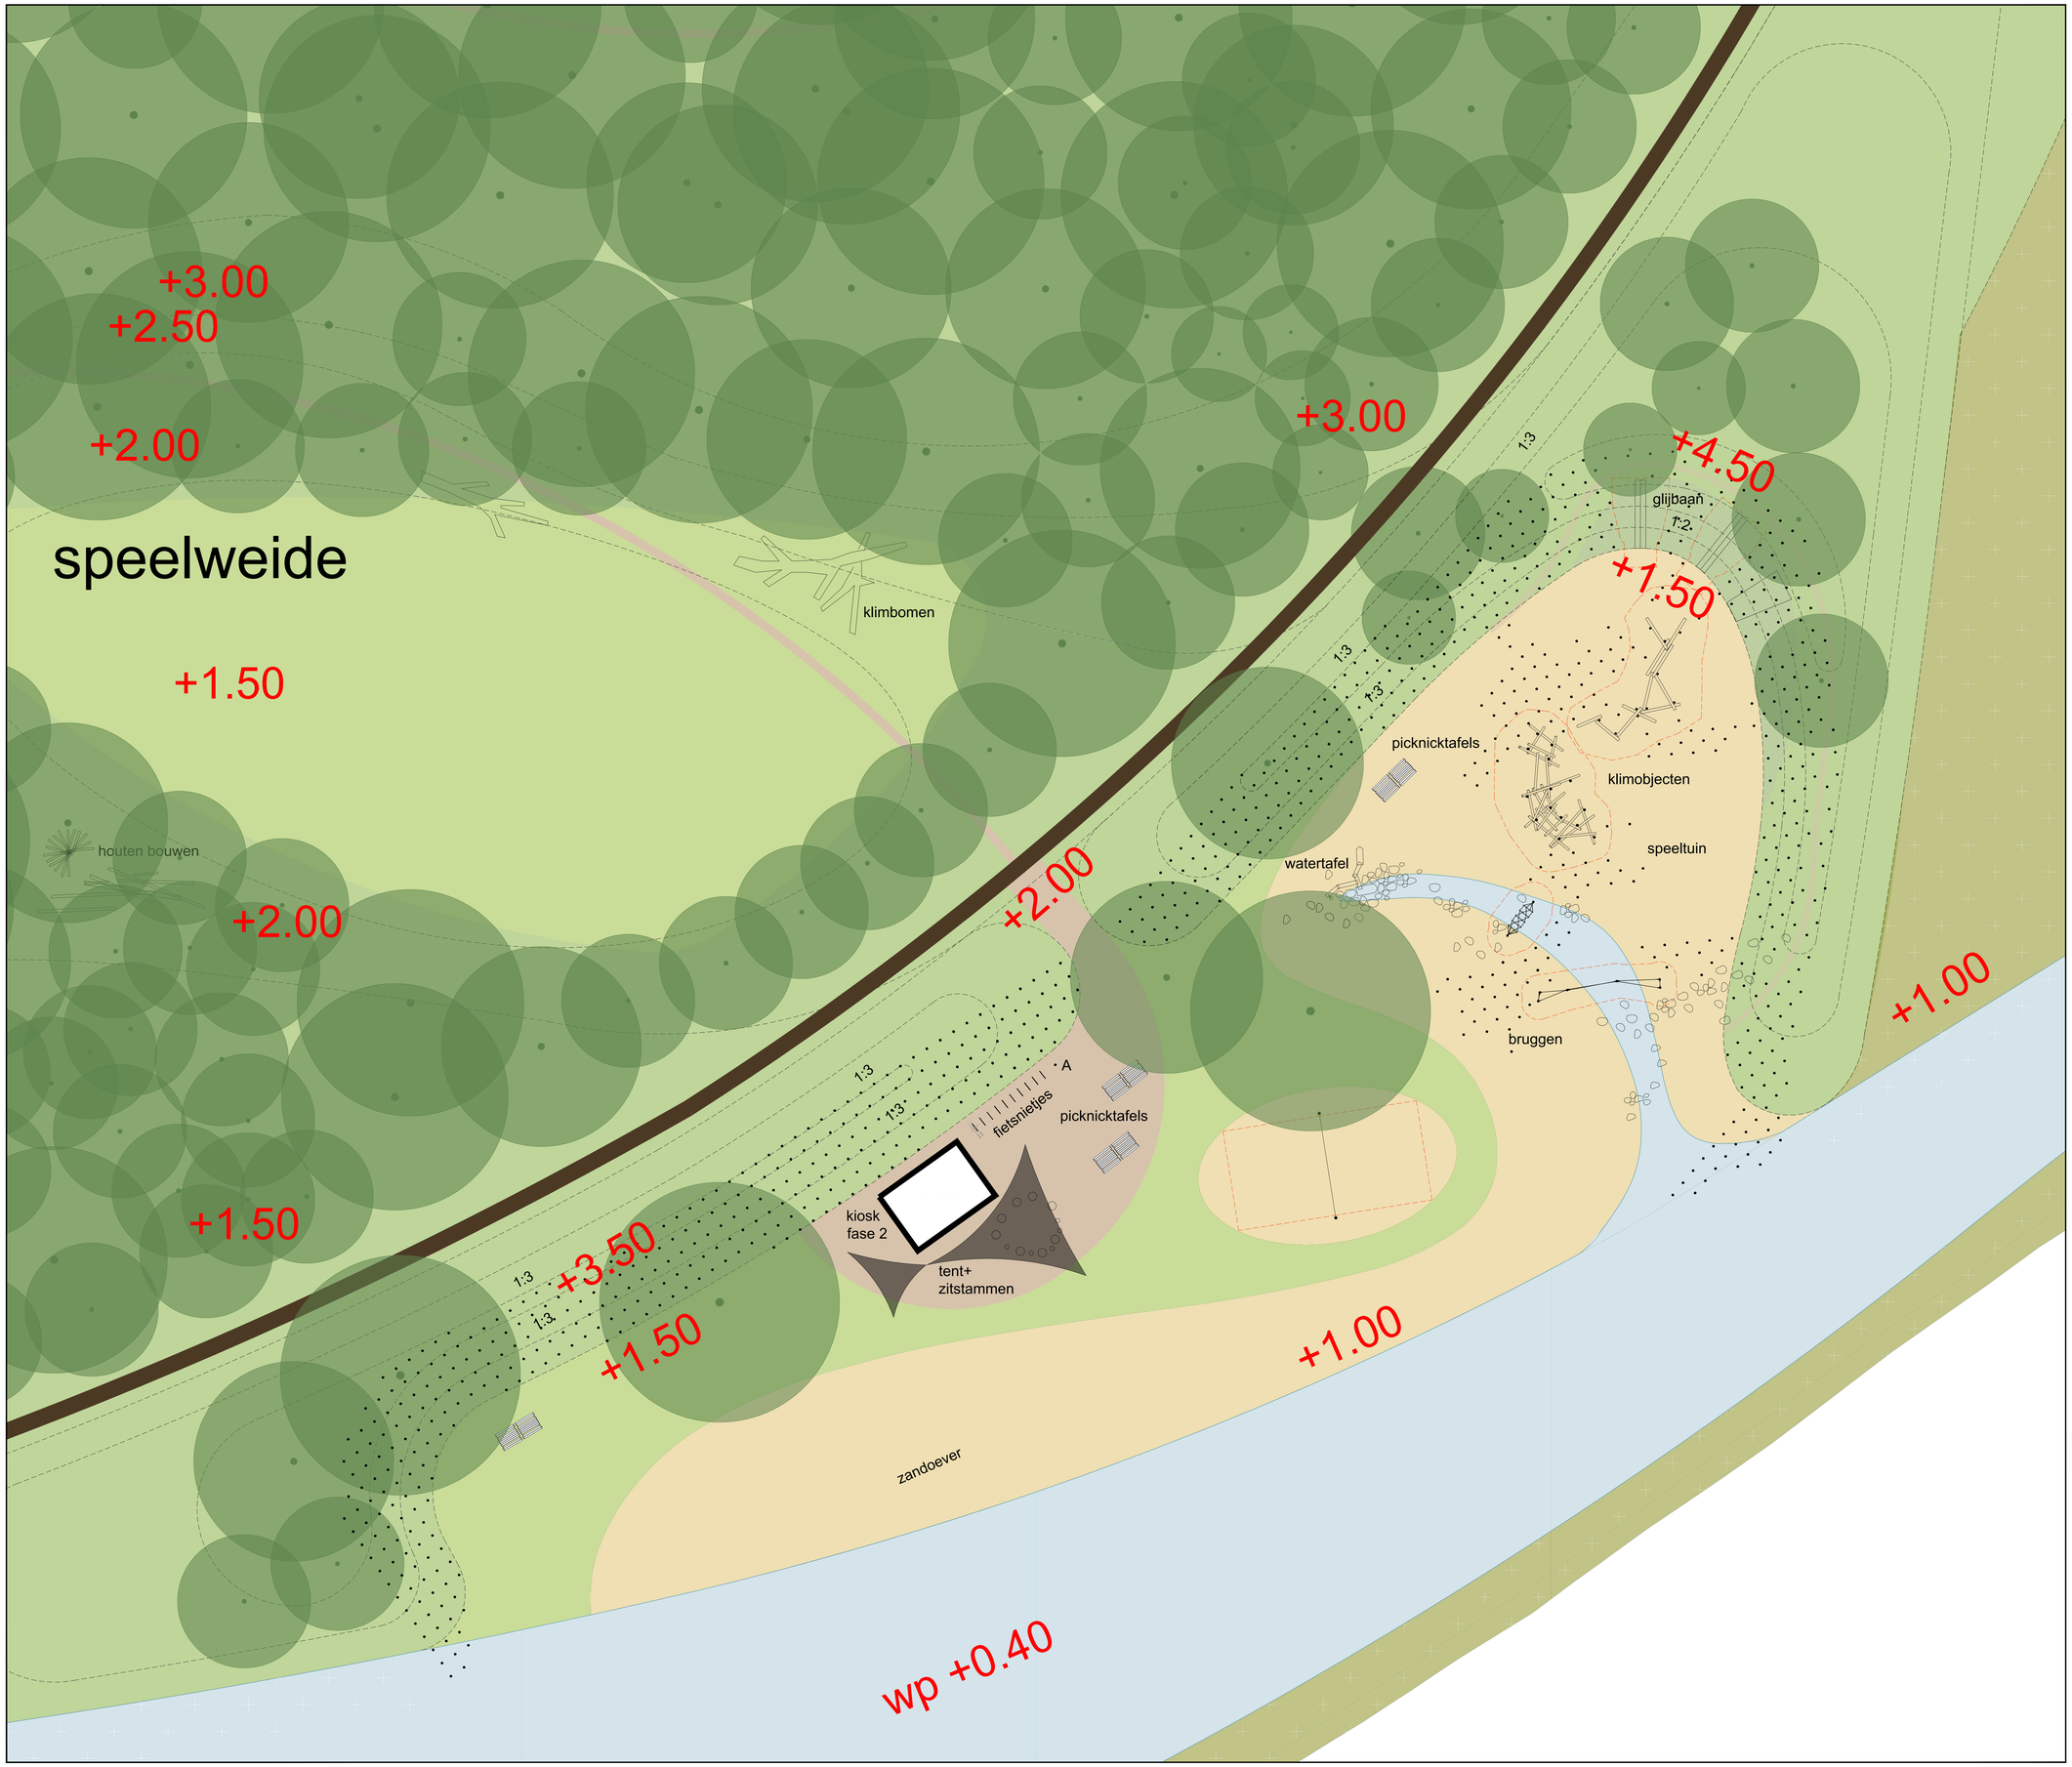


LEGENDA

algemeen

- bestaande situatie
- doorsnede verwijzing
- +0.40 — hoogte t.o.v. NAP bestaand
- +0.40 — hoogte t.o.v. NAP nieuw
- plangrens
- hoogtelijnen, nieuw

paden

- paden, halfverharding, type Padvast, kleur beige o.g.
- olifantenpaden, gemaaid gras
- paden, vlonder
- nieuw fietspad, verplaats
- zand

water

- waterloop - bestaand
- watergang - nieuw
- afsluitbare duiker

elementen

- faunapassage bestaand en nieuw
- kleine faunatunnel met rooster
- trap
- vlonder/zitelement
- hekwerk en poort - nieuw
- brug nieuw
- kiosk/gebouw - nieuw
- fietsnietje/Bewegwijzering/Afvalbak, zie detail in boekwerk
- tent+zitstammen
- picknicktafel, hout
- speelelementen, hout
- boomstammen
- zwerfkeien / keien op talud

groen

- boom - bestaand
- boom, hardhoutooibos
- boom, zachthoutooibos
- intergetijdenoever, slikkige oevers en riet
- riet, zachthoutooibos, en natte ruigten
- natte graslanden
- hardhoutooibos mer ondergroei en zomen
- bloemrijke grasland en doornstruwelen als lage struiken
- bloemrijke grasland op dijk
- oevervegetatie

Natuurpark de Donge

Zoom speeltuin - Definitief ontwerp

opdrachtgever	Gemeente Geertruidenberg		
formaat	A0	datum	05-12-2025
schaal	1:200	gewijzigd	-
tekeningnummer	L150-DO-PLN02	getekend	-
ondergrond	BGT diversen		

STROOTMAN LANDSCHAPSARCHITECTEN

Funenpark 1-D
1018 AK Amsterdam
www.strootman.net
bureau@strootman.net
T +31 (0)20 - 419 41 69