

Onteigening van percelen gelegen in het plangebied Feyenoord City

De Raad van de gemeente Rotterdam,

gelezen het voorstel van burgemeester en wethouders van 21 december 2021
(raadsvoorstel nr. 21bb15266);

gelet op artikel 77, lid 1, sub 1 van de onteigeningswet en de Algemene wet bestuursrecht;

besluit:

tot indiening van een verzoek om onteigening bij de Kroon van de onroerende zaken c.a.
aangegeven op de bij dit besluit behorende grondplanktekening en vermeld op de eveneens
bij dit besluit behorende lijst van te onteigenen onroerende zaken en/of beperkte rechten ten
behoefte van de uitvoering van een gedeelte van het Bestemmingsplan Feyenoord City,
krachtens artikel 77, lid 1, sub 1, van de Onteigeningswet, ten name van de gemeente
Rotterdam.

Aldus vastgesteld in de openbare vergadering van 3 februari 2022

De griffier,




De voorzitter,




LIJST VAN DE TE ONTEIGENEN ONROERENDE ZAKEN
ONTEIGENINGSPLAN: Korte Stadionweg 111- 113 en 2^e Rosestraat 10
VERZOEKENDE INSTANTIE: Gemeente Rotterdam

Grondplan nr.	Te onteigenen grootte (m ²)	Kadastraal bekend als gemeente Rotterdam		
		Kadastrale grootte (m ²)	Sectie en nr.	Ten name van
1	Geheel	6.039	V 5669	RS Vastgoed B.V., Rotterdam
2	Geheel	2.257	V 3540	NRGValue Tankstations Nederland B.V., Breda, zetel: Amsterdam

Behoort bij raadsbesluit van
3 februari 2022

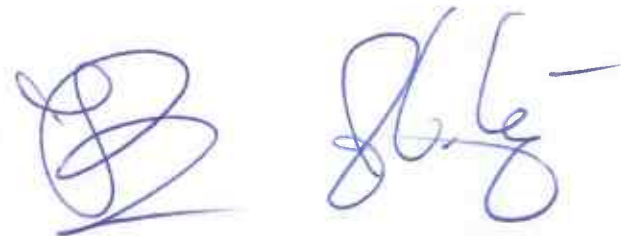

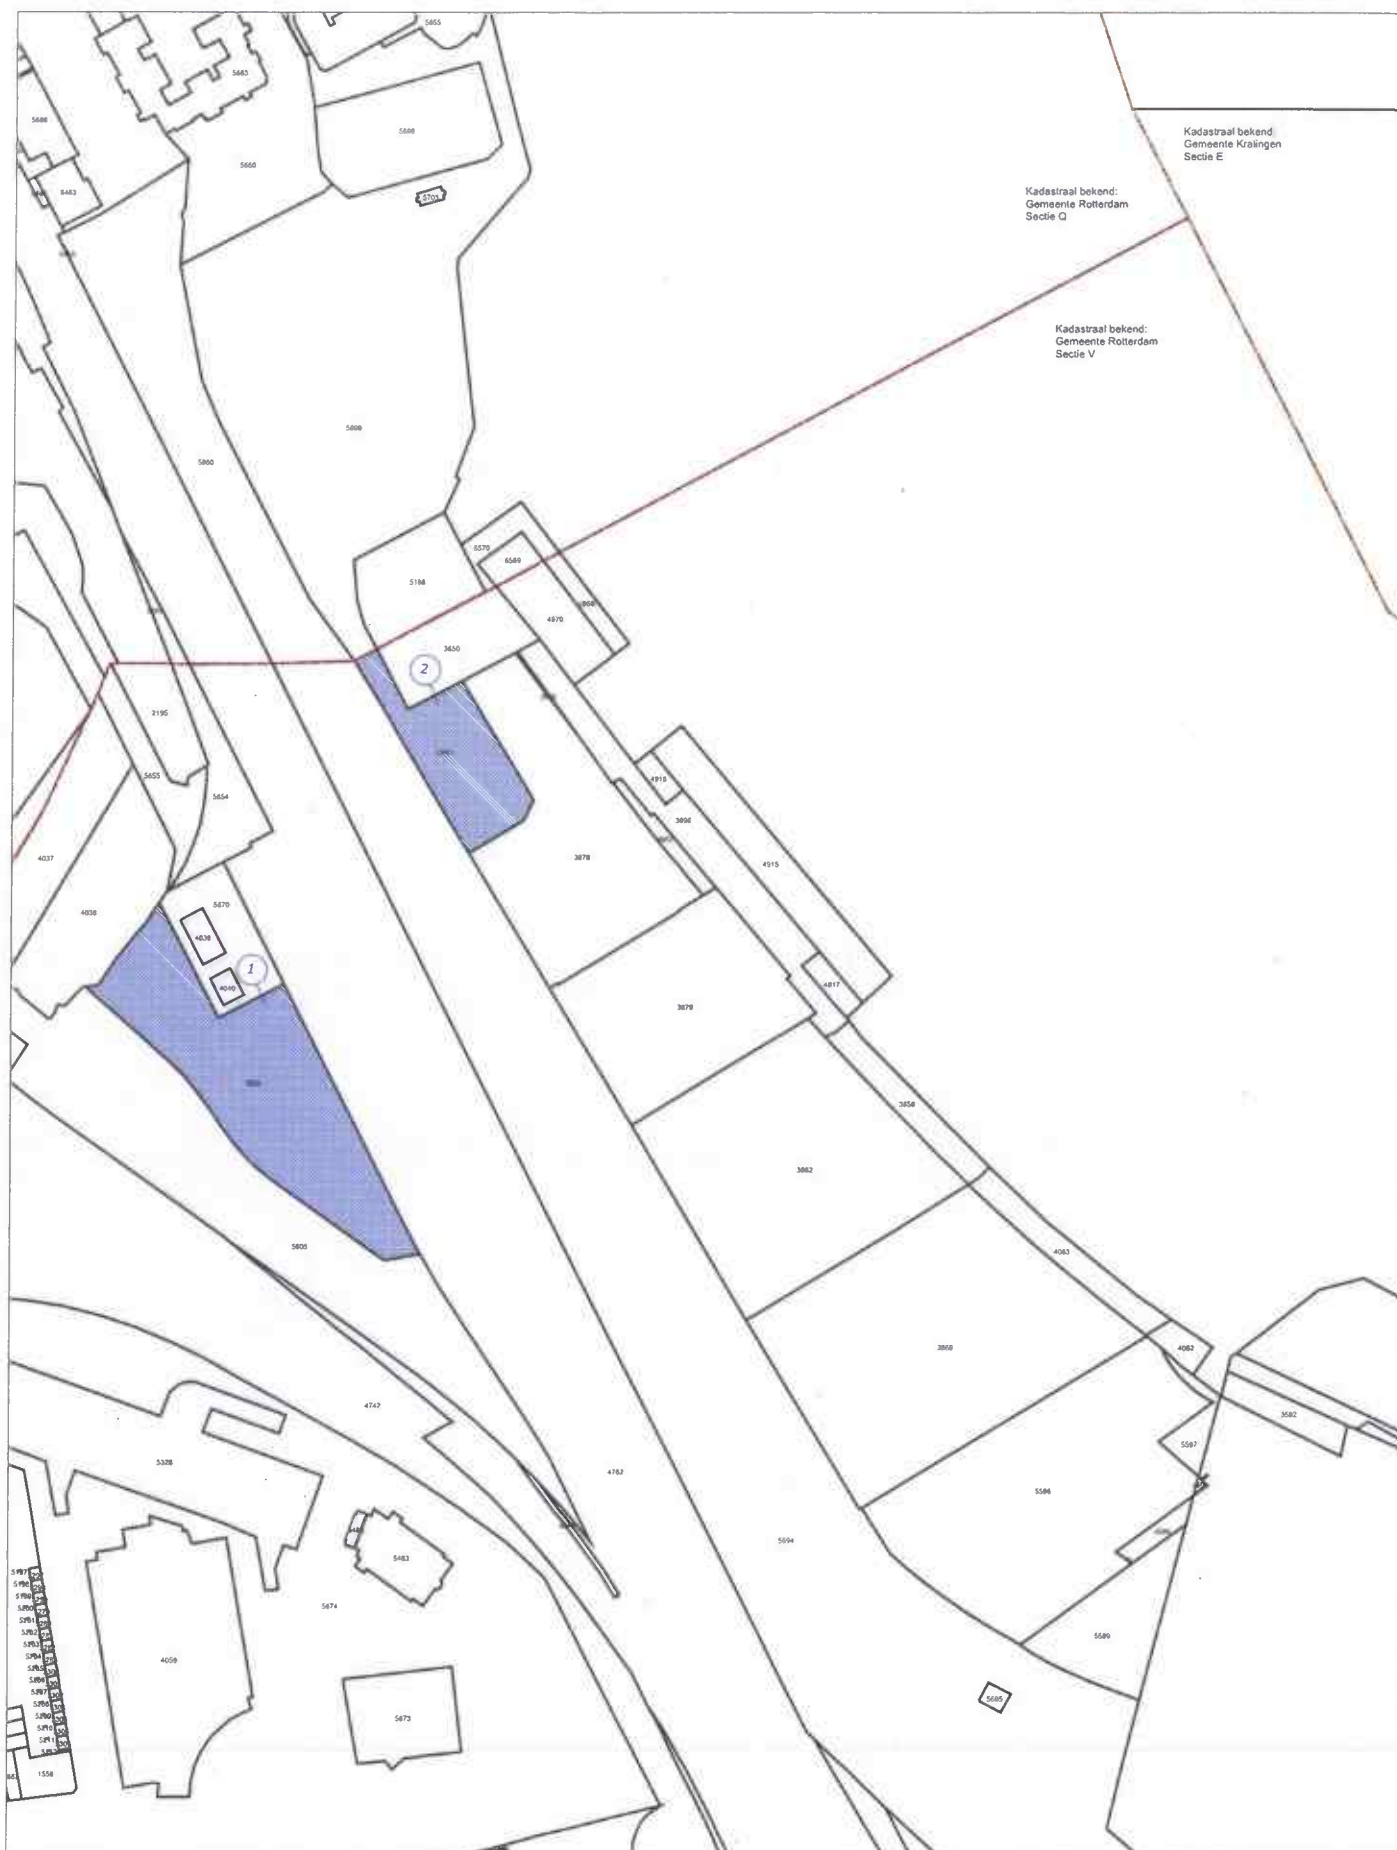

ONTEIGENING T.B.V. BESTEMMINGSPLAN Feyenoord City

Onteiningsplan: Korte Stadionweg 111 - 113 en 2e Rosestraat 10



- Te onteigenen
- Kadastrale perceelsgrens
- Kadastrale sectiegrens
- Kadastrale gemeentegrens
- 12345** Perceelnummer
- Grondplannummer

Onteigening

Grondplantekening

Onteignr. 2021-001

Schaal: 1 : 2000

Datum: 23-8-2021

Plotsnaam:
2021-001-grondplan



Gemeente Rotterdam

Tekenaar:
S. Groviekamp

Stadsbeheer
Basisinformatie

[Handwritten signature and date 1/6/21]