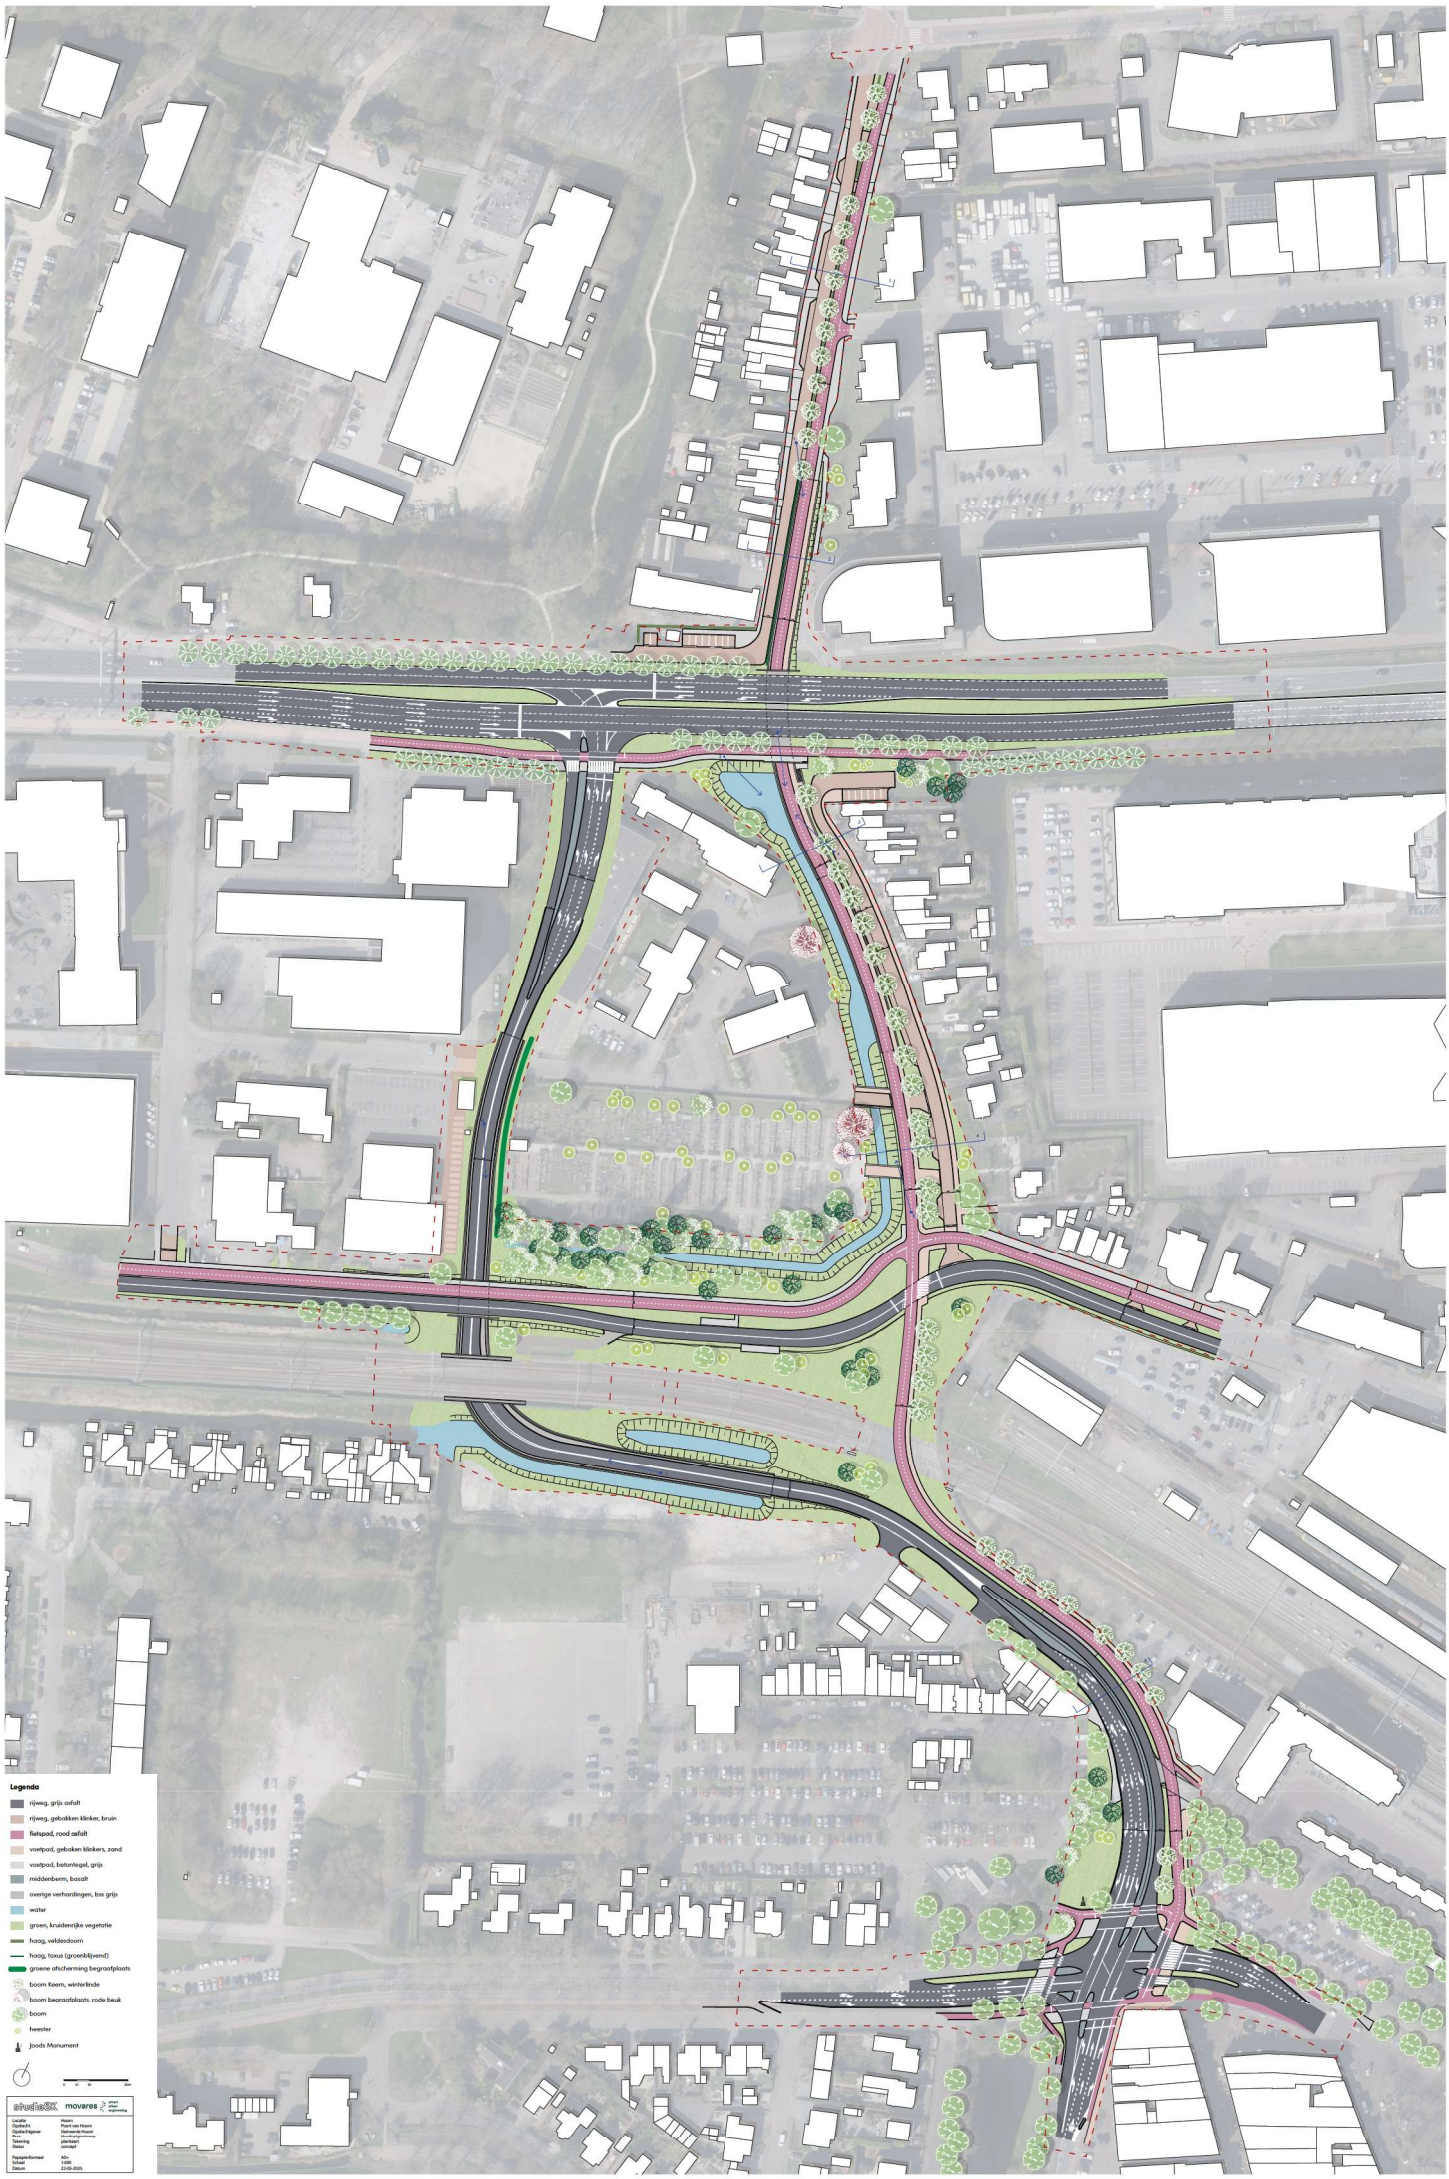

Legenda
rijweg, grijs asfalt
rijweg, gebakken klinker, bruin
fietspad, rood asfalt
voetpad, gebaken klinkers, zand
voetpad, betontegel, grijs
middenberm, basalt
overige verhardingen, bss grijs
water
groen, kruidenrijke vegetatie
haag, veldesdoorn
haag, taxus (groenblijvend)
groene afscherming begraafplaats
boom Keern, winterlinde
boom beraaafplaats. rode beuk
boom
heester
Joods Monument
studioSK
movares
Locatie Haarn
Opdracht Poort van Haarn
Opdrachtgever Gemeente Haarn
Tekening plankaart
Status concept
Papierformaat A0+
Schaal 1:500
Datum 22-03-2025