


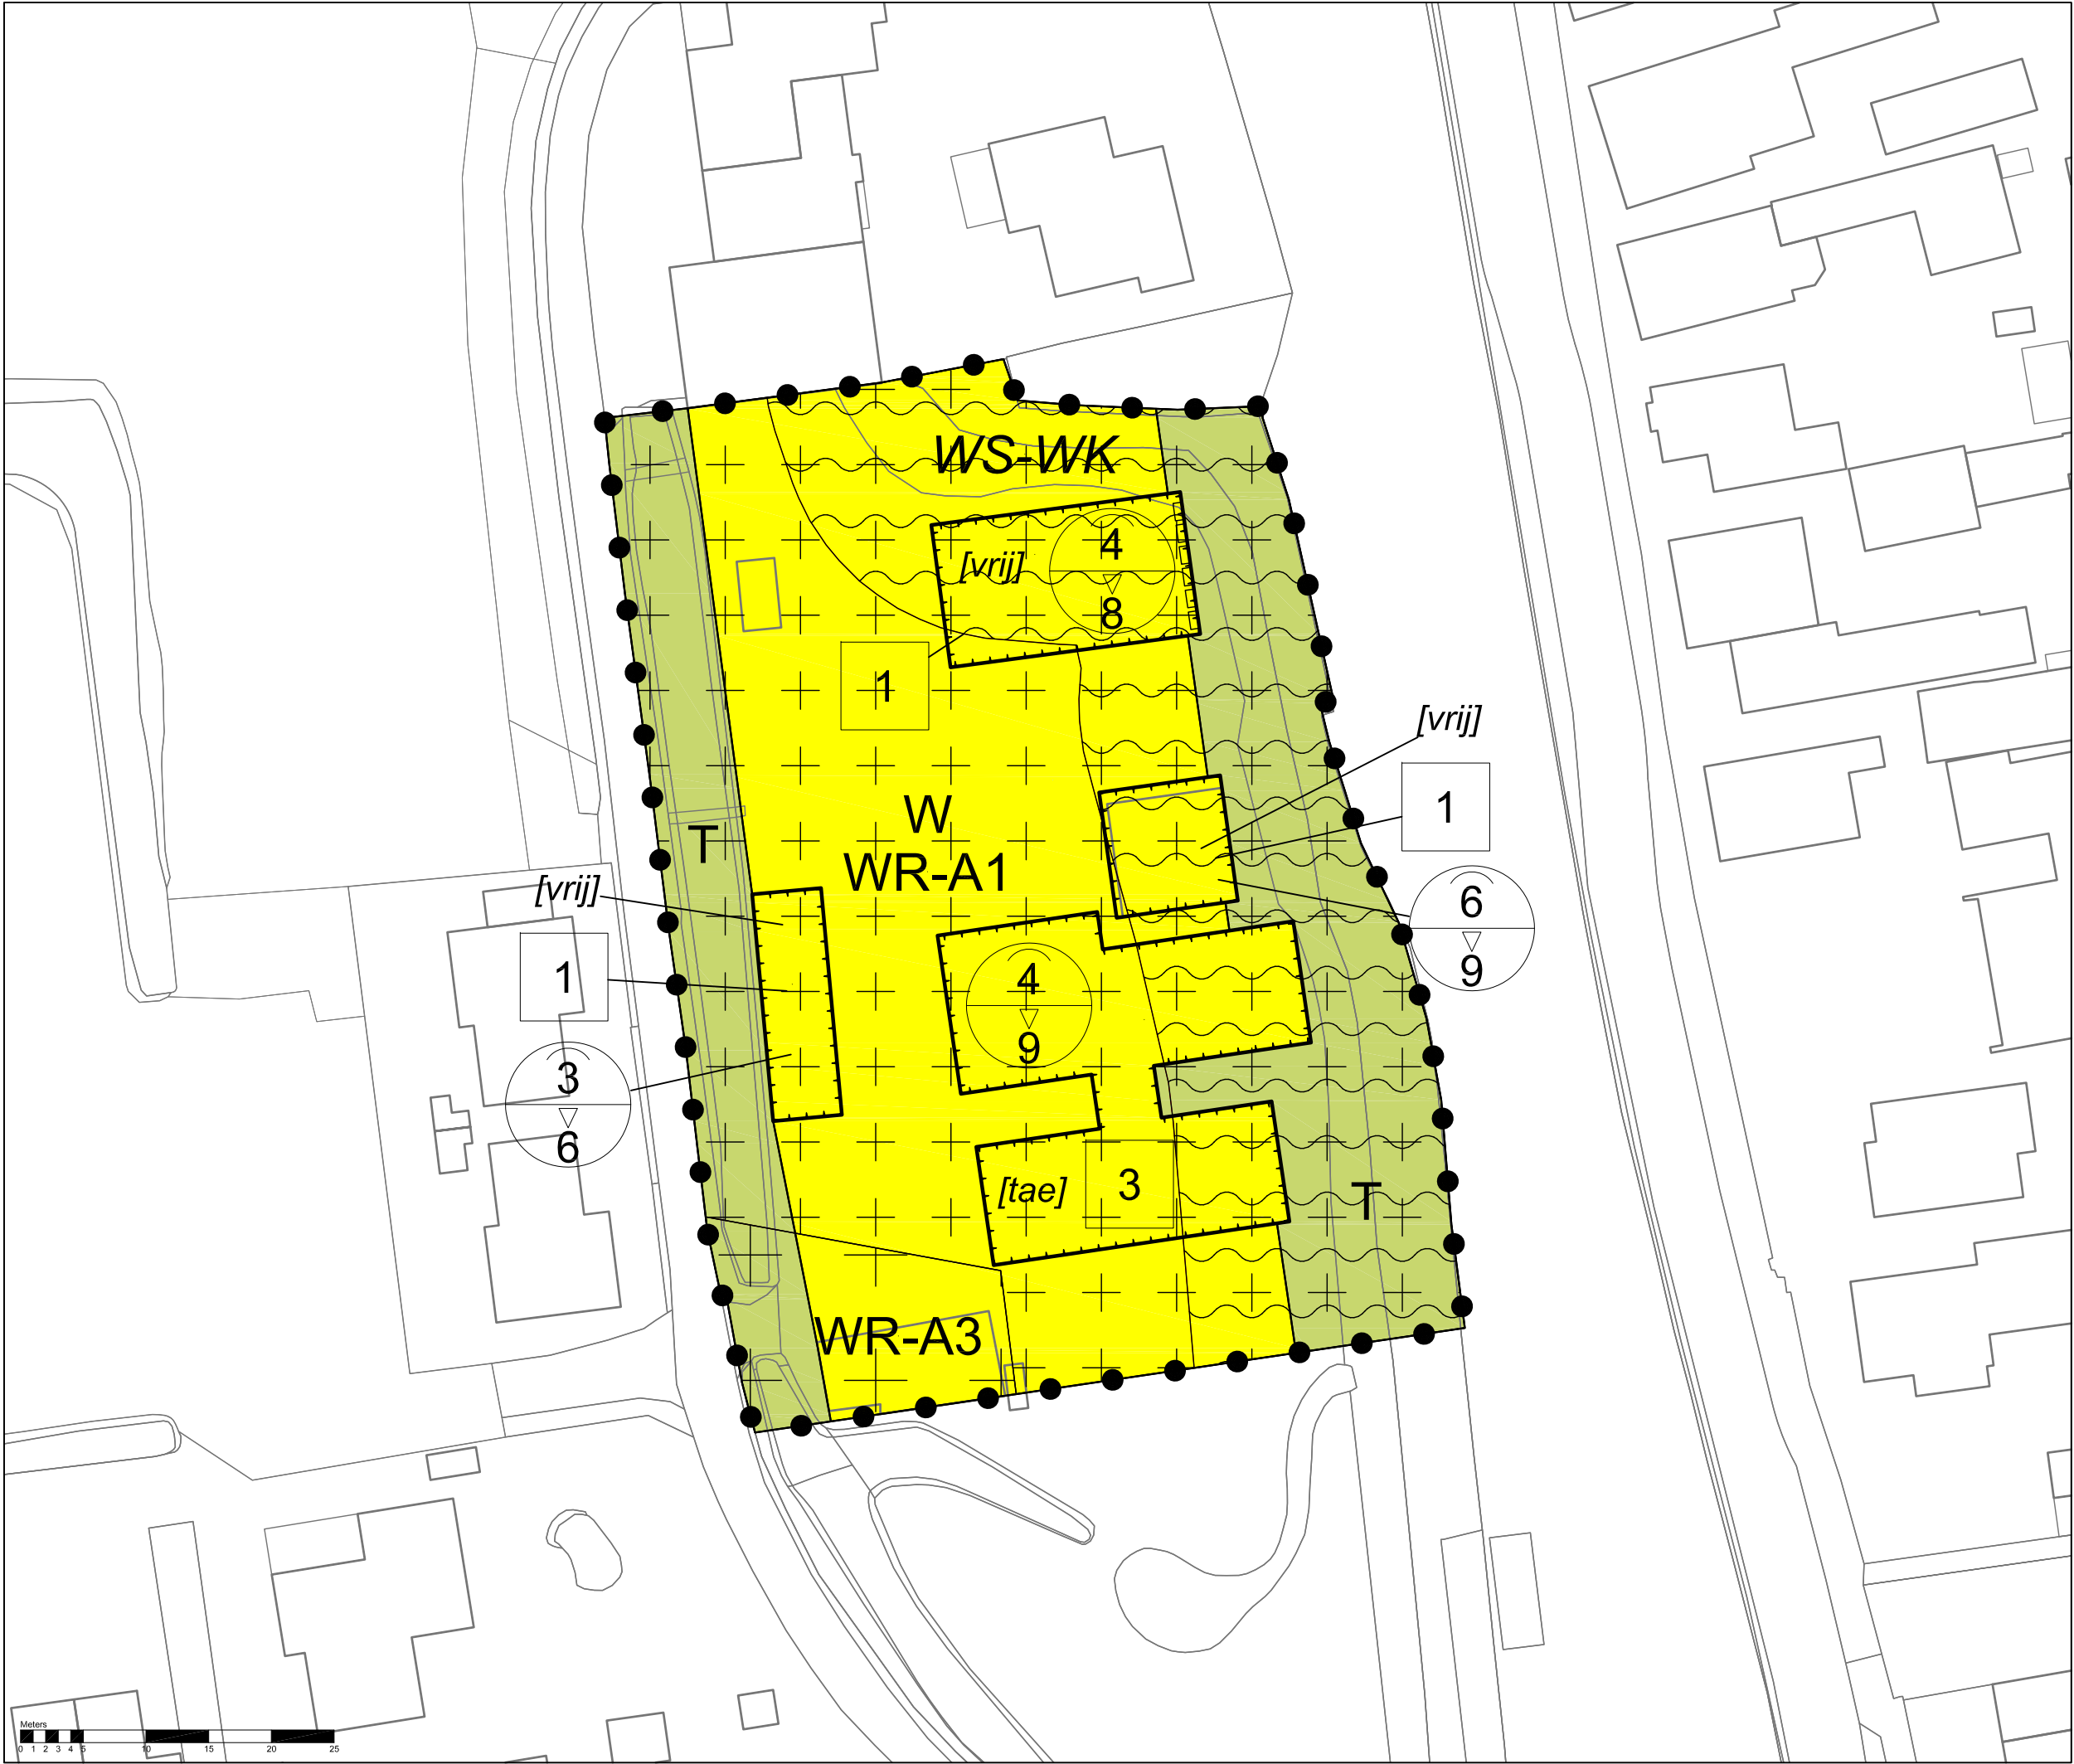

Legenda

Plangebied

Plangrens

Enkelbestemmingen

T Tuin

W Wonen

Dubbelbestemmingen

WR-A1 Waarde - Archeologie 1

WR-A3 Waarde - Archeologie 3

WS-WK Waterstaat - Waterkering

Bouwvlakken

bouwvlak

Bouwaanduidingen

[tae] twee-aaneen

[vrij] vrijstaand

Maatvoeringen

1 maximum aantal wooneenheden

$\frac{6}{9}$ maximum goothoogte (m)
maximum bouwhoogte (m)

Figuren

gevellijn

Bestemmingsplan Achterdijk 2, Rijpwetering gemeente Kaag en Braassem

schaal: 1:500
datum: 15 maart 2024
projectnummer: SR230321
formaat: A3
aantal bladen: 1
bladnummer: 1
identificatienr.: NL.IMRO.1884.BPACHTERDIJK2-VAS1

vorige versie: 11 december 2023
voortwerp: -
ontwerp: 21 december 2023
vaststelling: 17 juni 2024

