


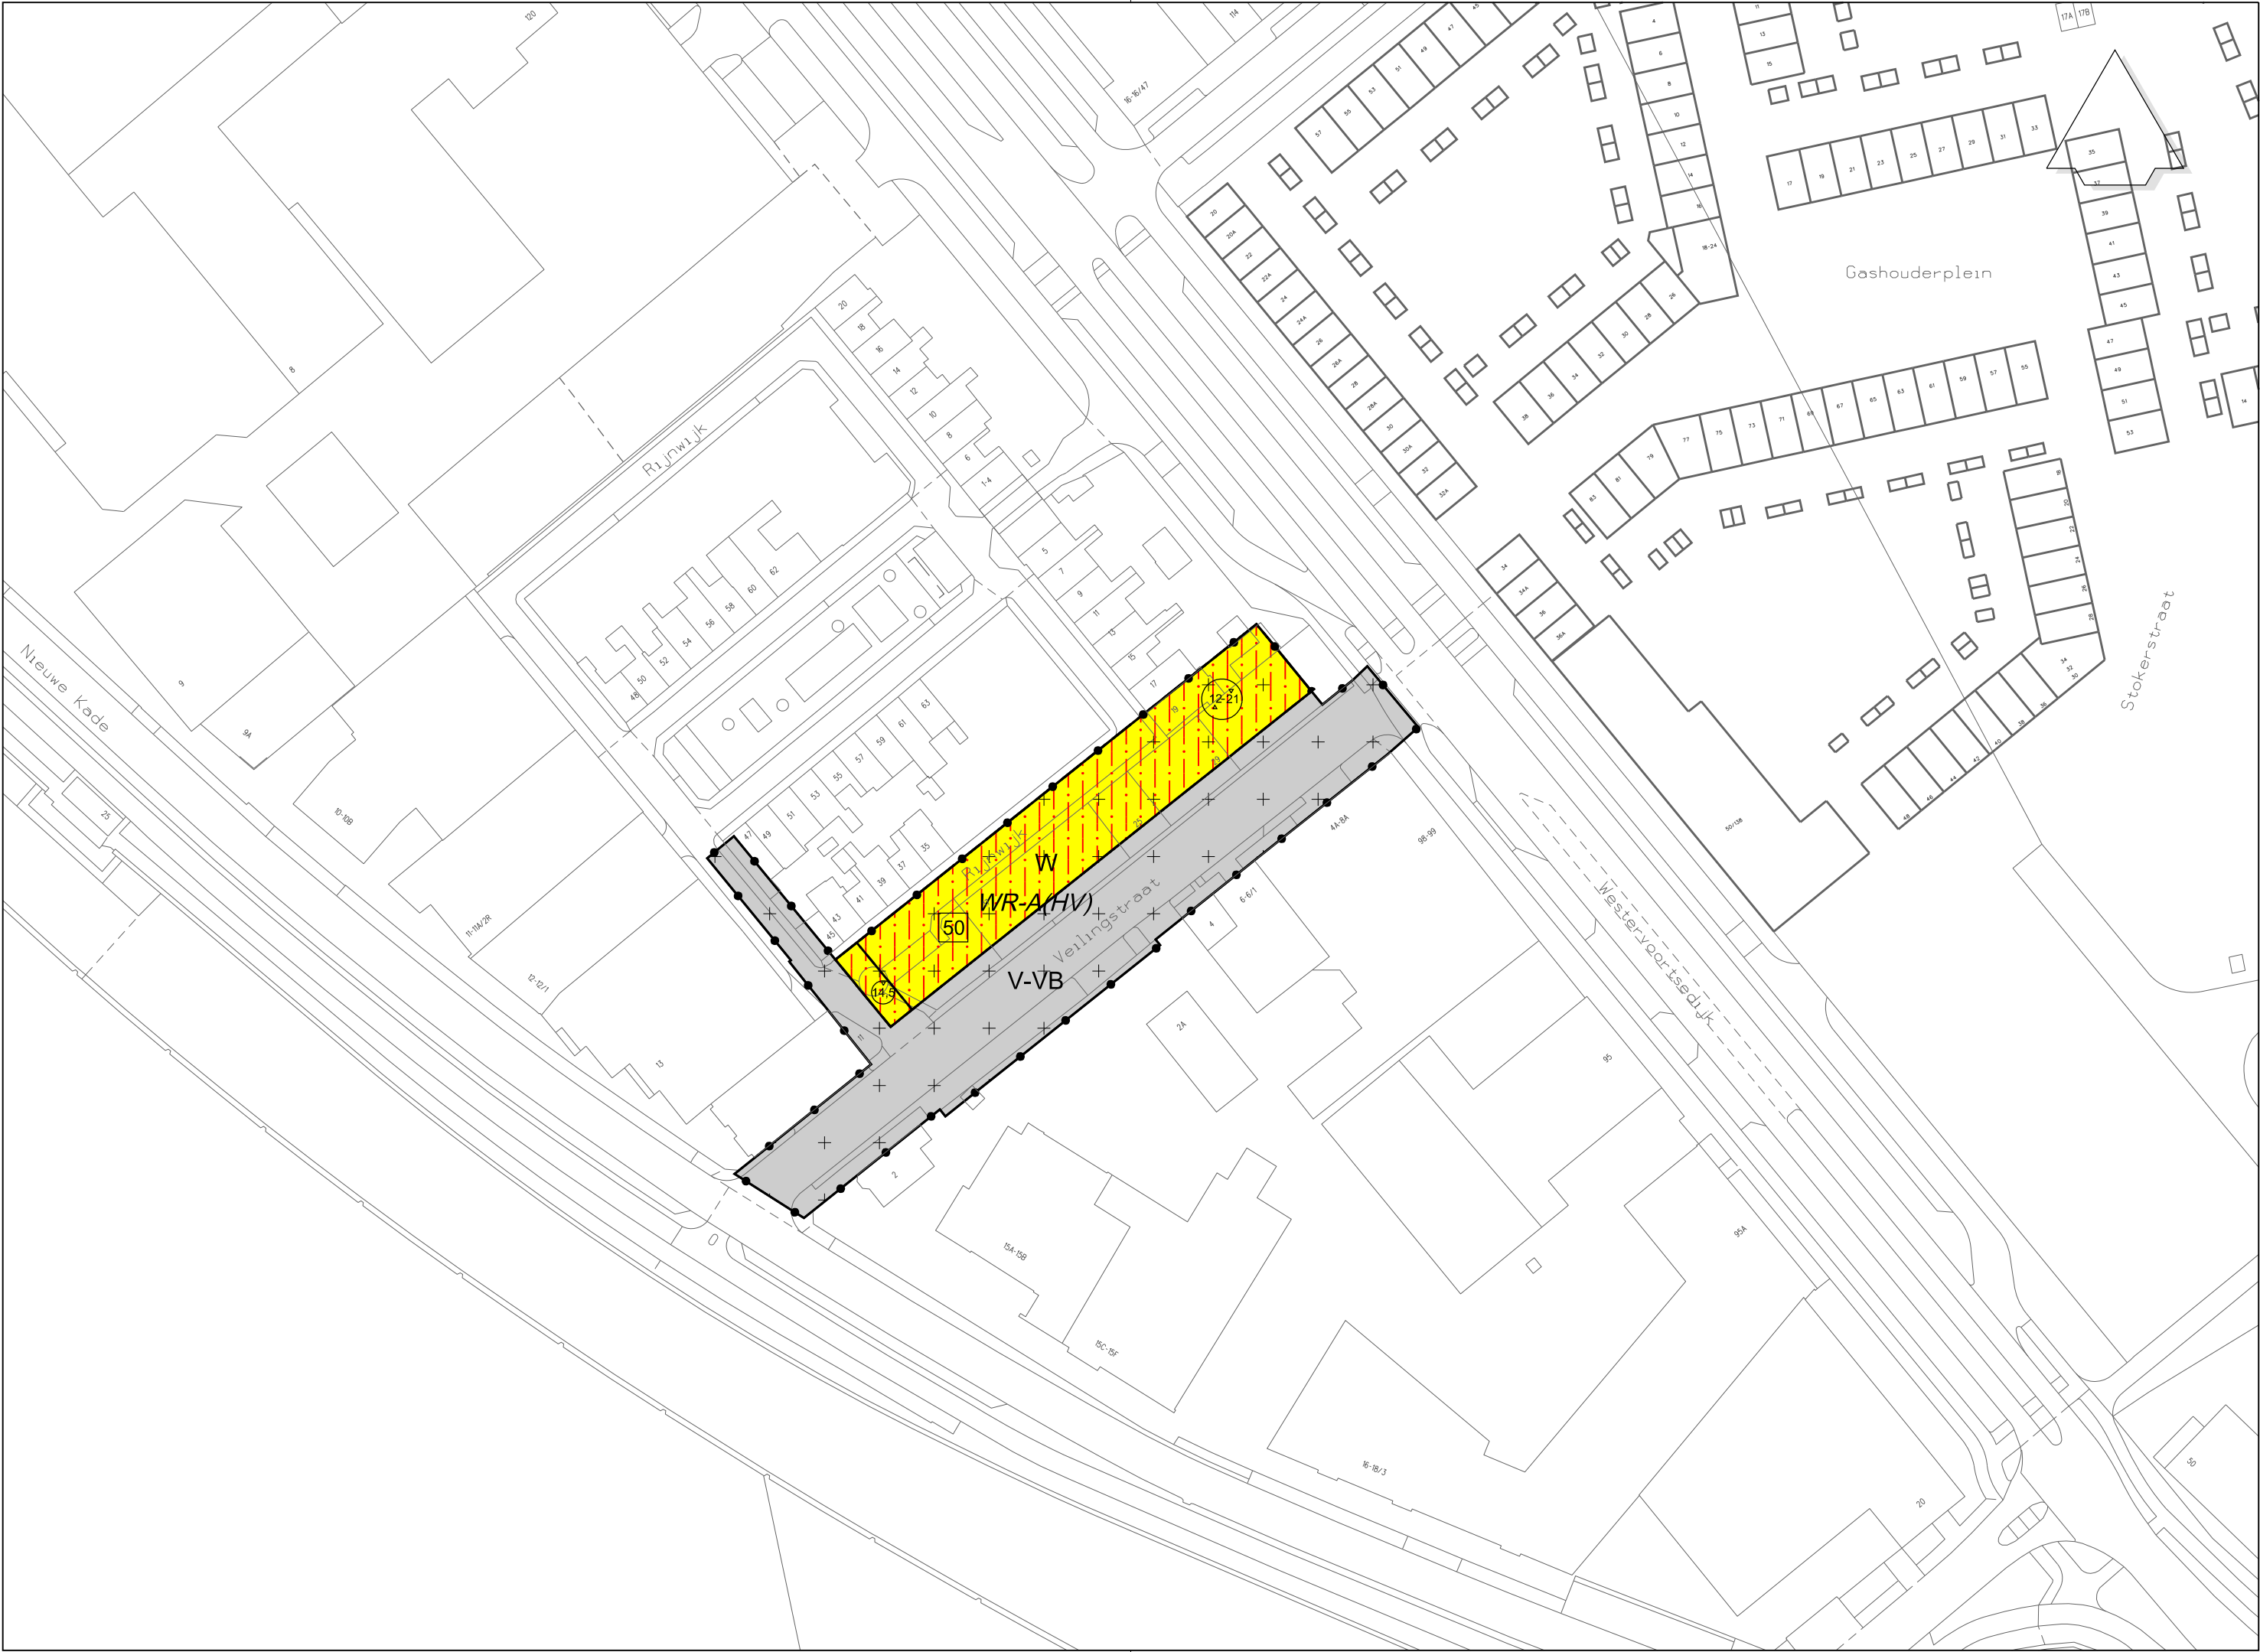

Plangebied

Plangebiedgrens

Bestemmingen

V-VB Verkeer - Verblijfsgebied

W Wonen

Dubbelbestemmingen

WR-A(HV) Waarde - Archeologie (hoge verwachting)

Gebiedsaanduidingen

geluidzone - individuele bedrijven


Maatvoeringaanduidingen

maatvoeringsvlak

B maximum bouwhoogte (m)

B-B minimum bouwhoogte (m), maximum bouwhoogte (m)

E maximum aantal wooneenheden

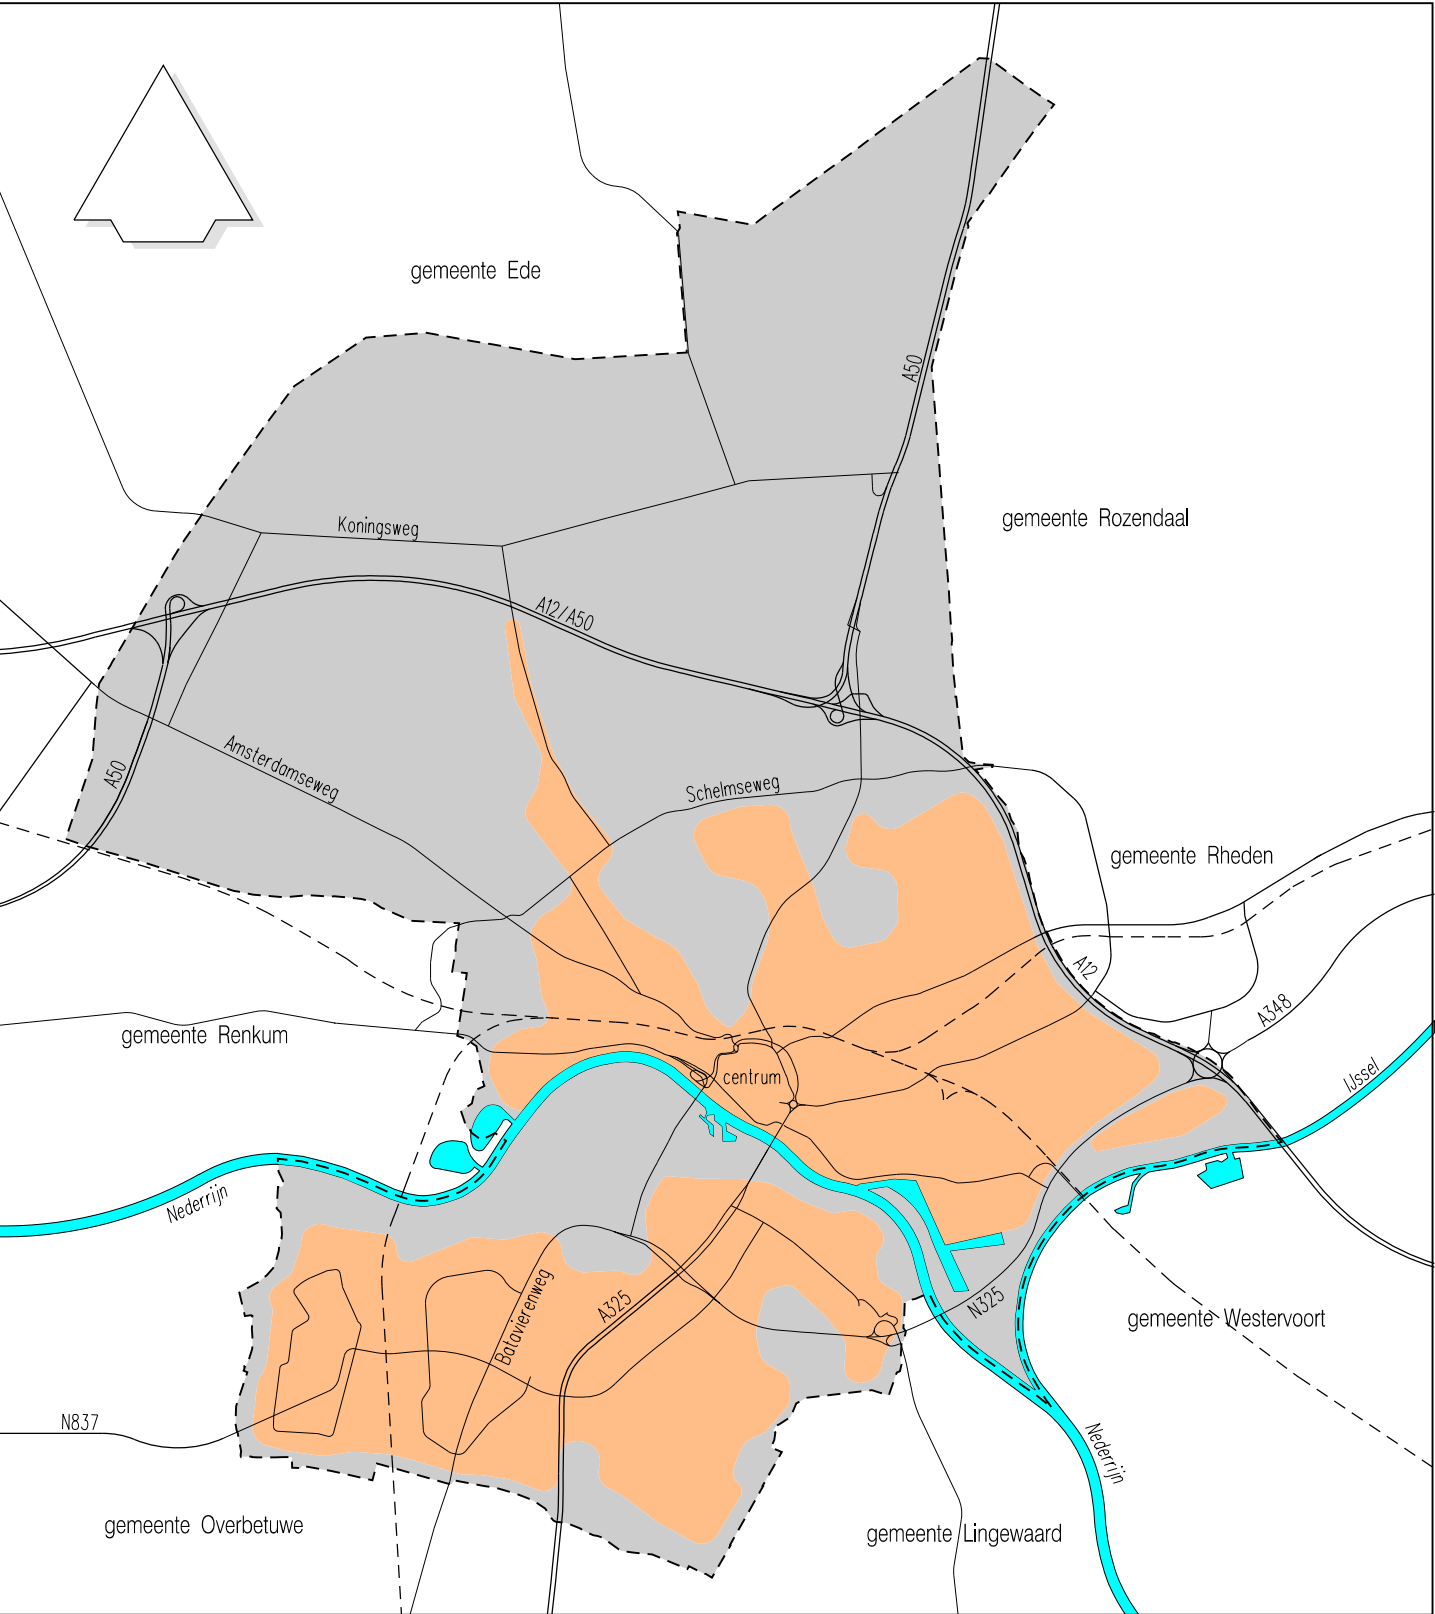

Bestemmingsplan
Havenmeesterskwartier, Veilingstraat

schaal: 1:1000
getekend: Ext.
tekeningnummer: NL.IMRO.0202.1020-0301

planstatus	datum:	getekend:
● ontwerp	21-12-2022	extern
● vast te stellen	11-04-2023	
○ vastgesteld		
○ in werking		
○ onherroepelijk		

© Nadruk verboden
Strategie, Beleid en Regie, beleidsdomein Fysiek
Eusebiusbuitensingel 53, Postbus 9029, 6800 EL ARNHEM
Tel.: 0800-1809, www.arnhem.nl

