


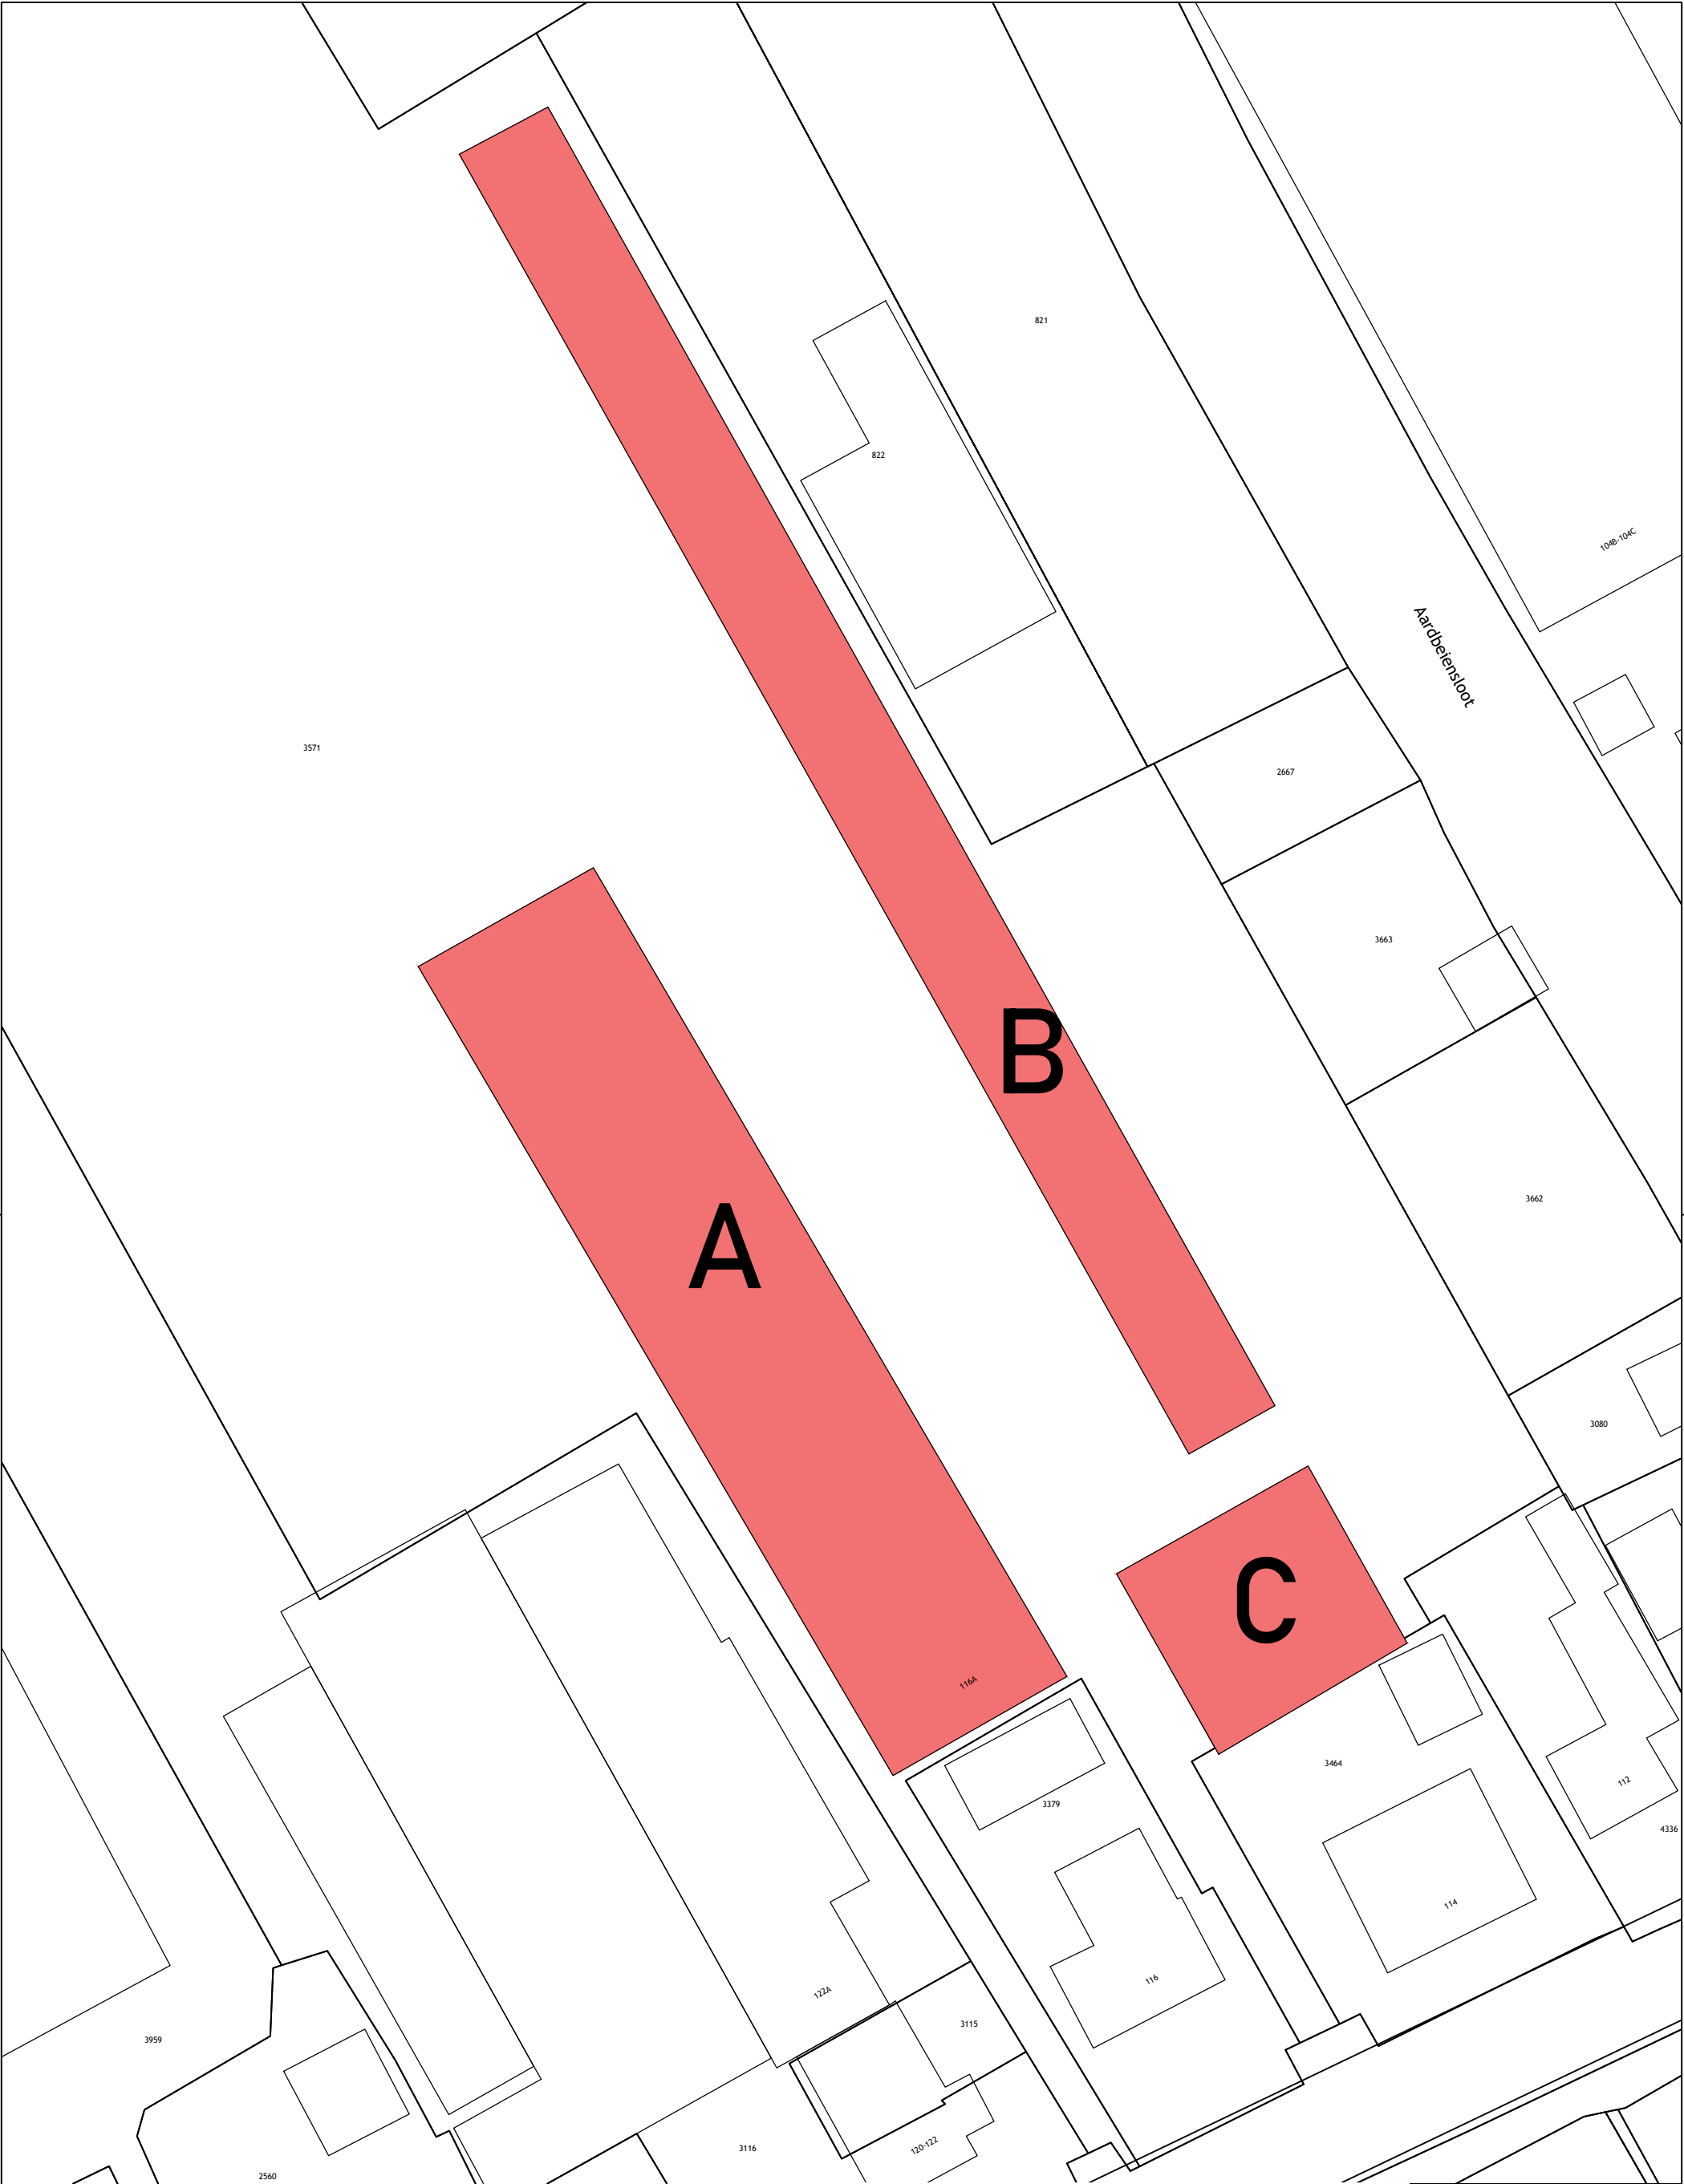

Oppervlaktes in kavels
A : 1278 m²
B : 1008 m²
C : 306 m²

Rotteveel^{M4}
BOUWMANAGEMENT EN VASTGOEDADVIES

PROJECT:		OPDRACHTGEVER:		SCHAAL:		FORMAAT:		Tekeningnummer:	
Marinapark Aalsmeer		Jachthaven De aardbei		1:500		A3		001	

ONDERWERP:		-	
GETEKEND:	Dhr. O. (Oded) Gvili	DATUM:	03-05-2021
-	-	-	-
-	-	-	-
-	-	-	-