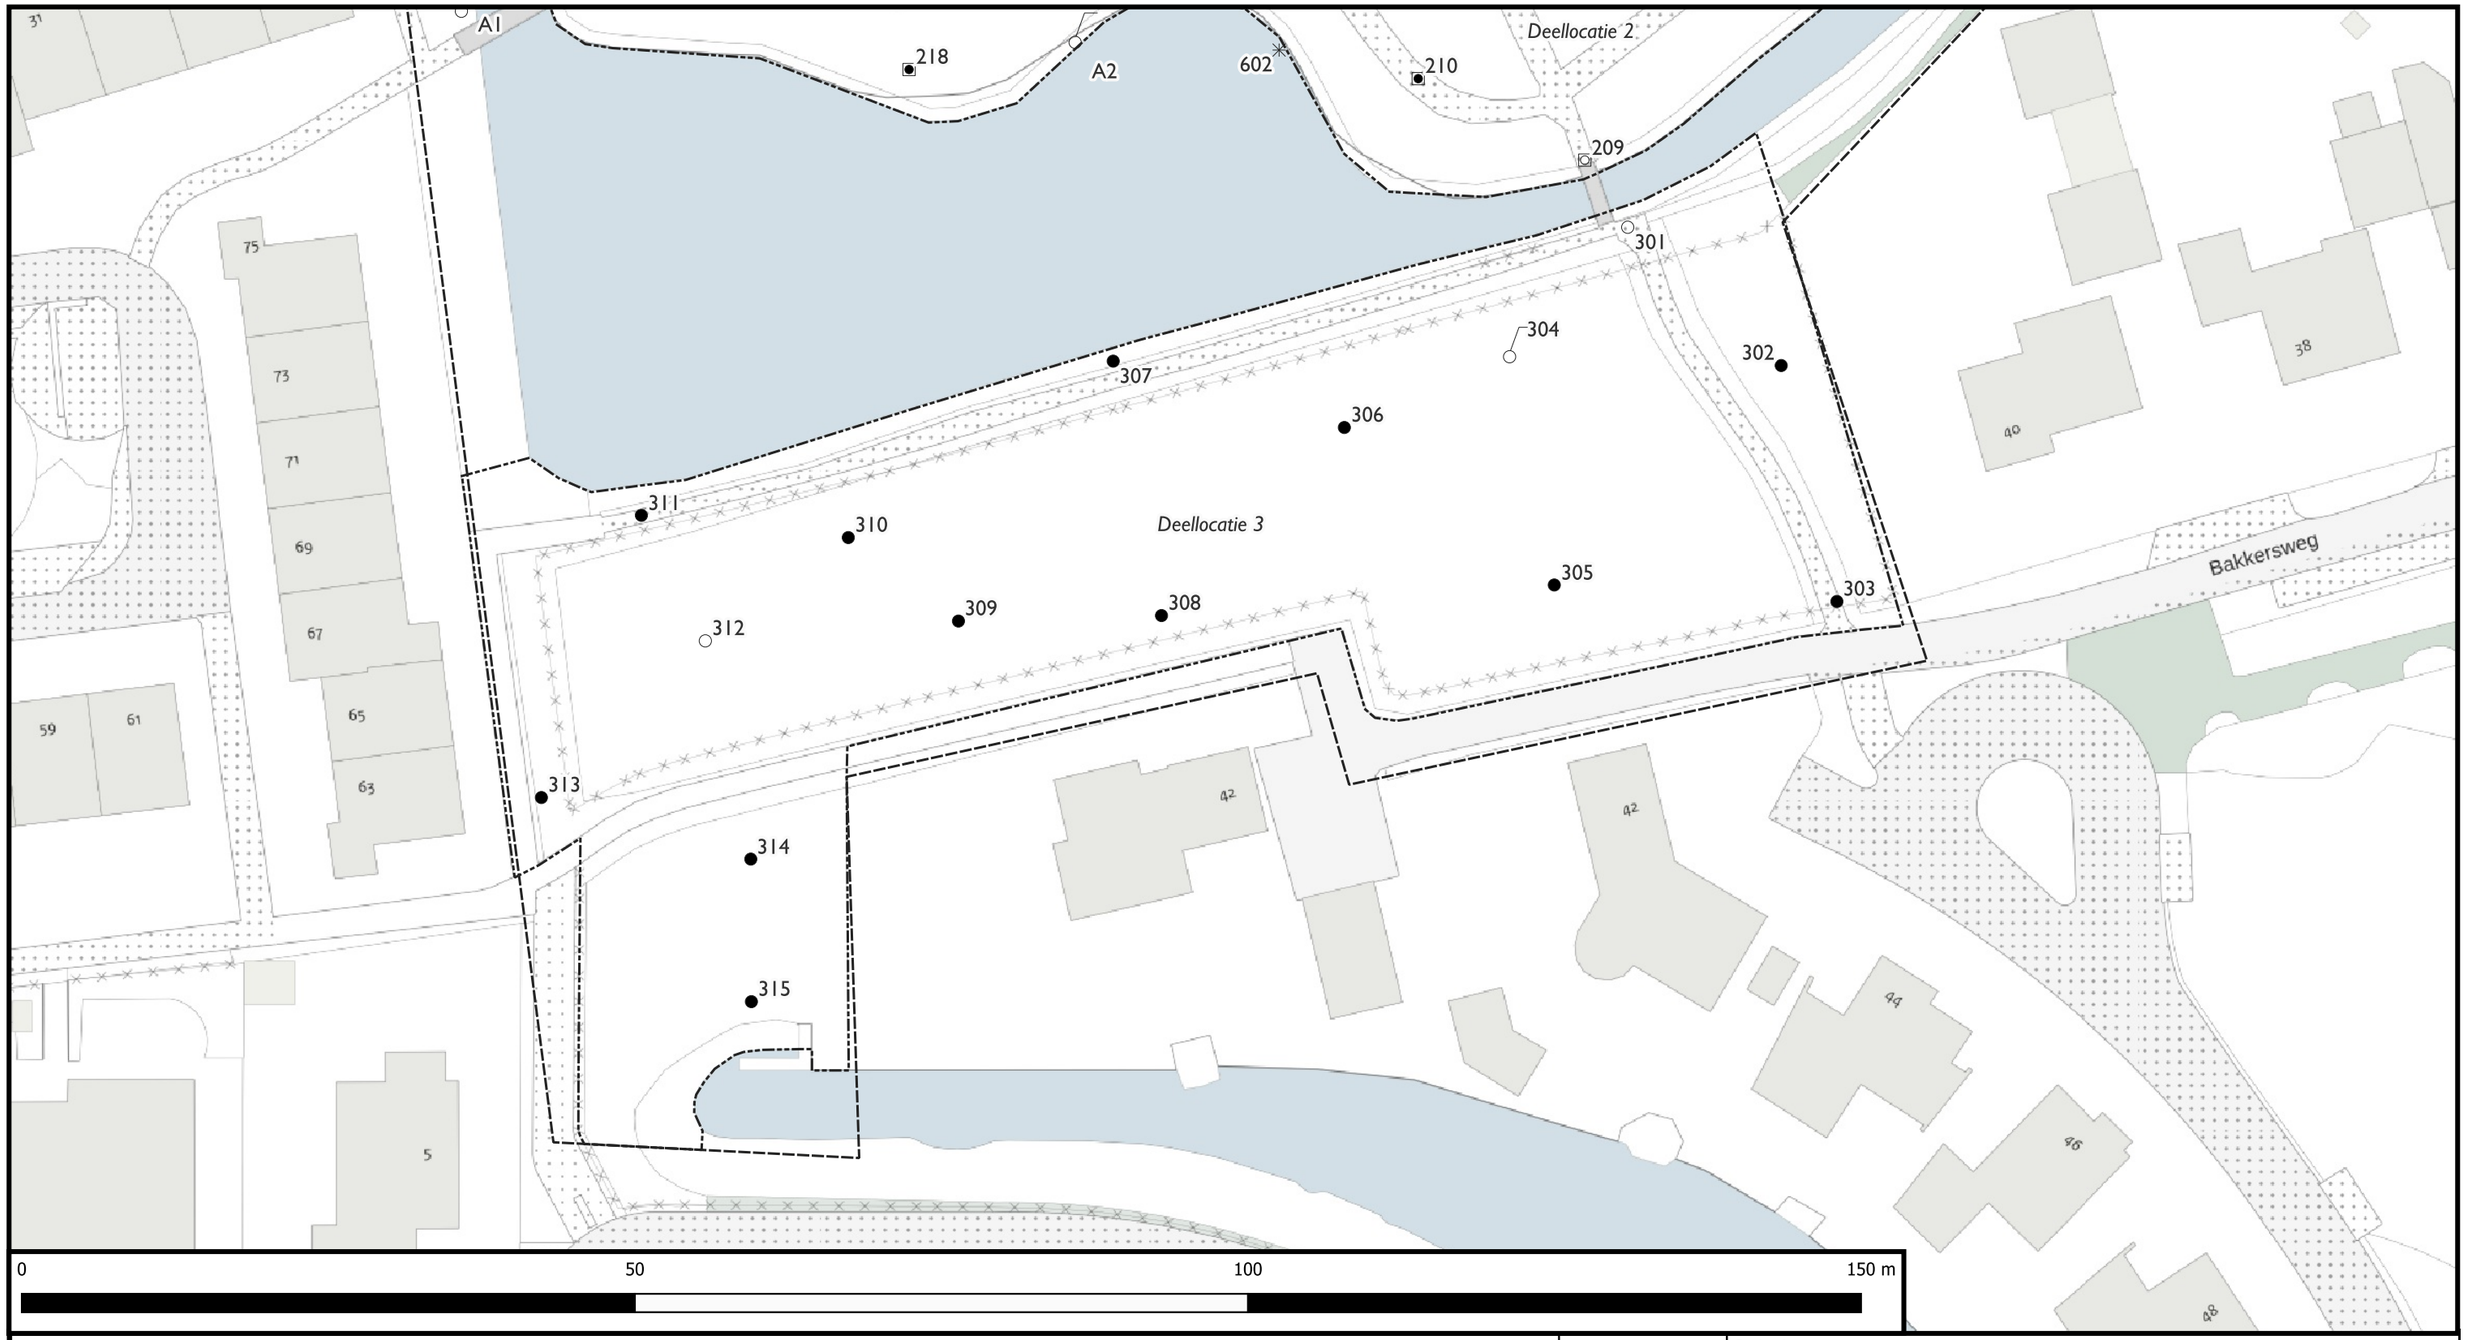


## Legenda

- ● Boring tot 1,0 m-mv
- ○ Boring tot 2,0 m-mv
- ◙ Asbestinspectiegat + boring tot max. 1,0 m-mv
- ⧈ Asbestinspectiegat + boring tot max. 0,5 m-onderzijde stort
- ○ (Bestaande) peilbuis
- ✳ Monsterpunt oppervlaktewater
- Projectgrens
- Grens deellocatie

N

| | |
|---|---|
| Opdrachtgever | Gemeente Barneveld |
| Project | Park Molenveen Voorthuizen |
| Omschrijving | Veldwerktekening - deelgebied 3 |

| | | | | | |
|---|---|---|---|---|---|
| Get. | SBE | Schaal | 1:500 | Formaat | A3 |
| Datum | 03-12-2025 | Status | Definitief | Besteknummer | - |
| Versie | I | | | Bladnummer | - |
| Akk. | JGA | | | Projectnummer | 79034.15 |

Tekeningnummer: 79034.15-05

ingenieursbureau Land

Ingenieursbureau Land
Da Vincilaan 11
6716 WC Ede
Tel: 0318 - 437 639