




Dwarsprofiel A: Papenstraat
Bestaande situatie
Variant 2
Schaal 1:100

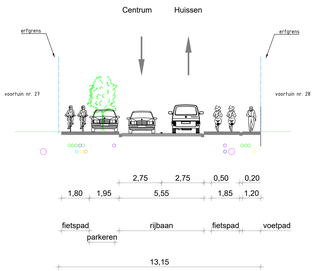


Dwarsprofiel B: Papenstraat
Bestaande situatie
Schaal 1:100

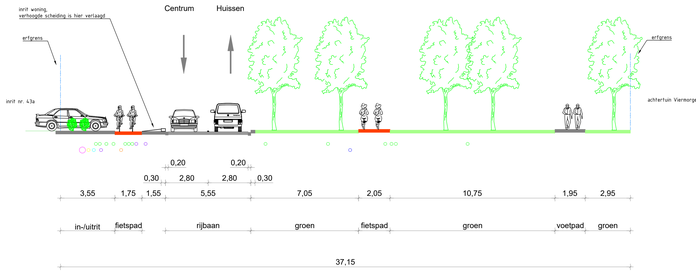


Dwarsprofiel C: Papenstraat
Bestaande situatie
Schaal 1:100

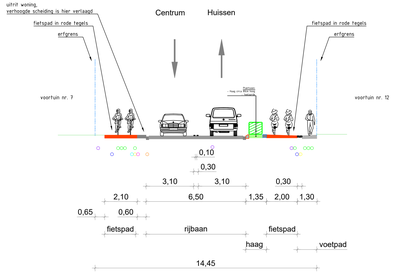

Dwarsprofiel A: Papenstraat
Nieuwe situatie
Variant 2
Schaal 1:100

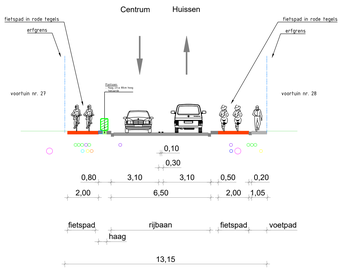

Dwarsprofiel B: Papenstraat
Nieuwe situatie
Schaal 1:100

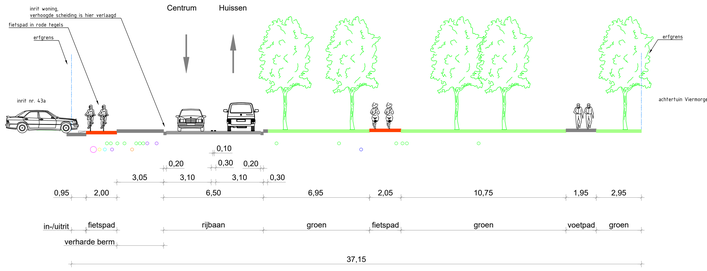

Dwarsprofiel C: Papenstraat
Nieuwe situatie
Schaal 1:100

Legenda

- Lichmast met nummer
- Te verplaatsen lichtmast
- Boom
- Te verwijderen boom
- kadastrale grens
- Kant verharding
- Markering
- Haag
- Kabel Laagspanning Liander
- Kabel Middenspanning Liander
- Kabel Data Reggefiber
- Leiding Gas Liander
- Leiding Gas Liander Hogedruk
- Leiding Water Vitens
- Riolering

0.2	Concept	B. ten Kate	J. Stegeman	11-02-2020
0.2	Concept	B. ten Kate	J. Stegeman	03-02-2020
0.1	Eerste uitgave	B. ten Kate	Jorrit Stegeman	30-11-2019
versie	omschrijving	getekend	gecontroleerd	akkoord	datum

opdrachtgever
Gemeente Lingewaard

project
Herinrichting Papenstraat

Royal HaskoningDHV	Collaborating Society. Together
HaskoningDHV Nederland B.V.	Transport & Planning

omschrijving
Situatie en dwarsprofielen
Schetsontwerp
Variant 2: Verbreding rijbaan

documentstatus	documentversie
Concept	0.3

formaat	schaal	fase	bladnr.	van
A0-841x1680	1:500 / 1:100		2	2

documentnummer / tekeningnummer
T&P-BG8014-DR-FD-0001