

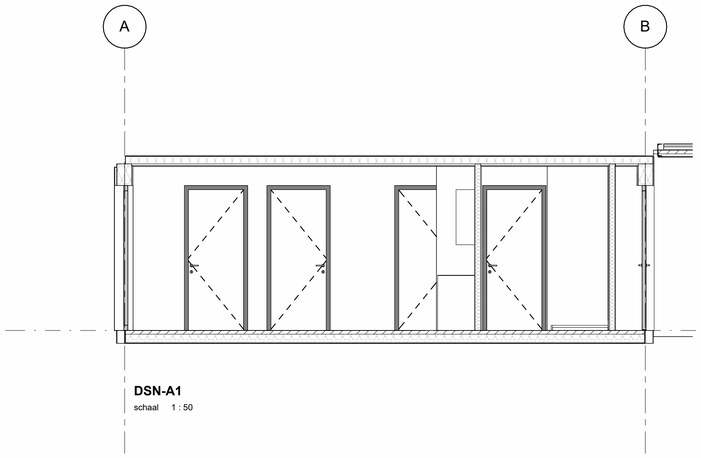



DSN-A1
schaal 1 : 50

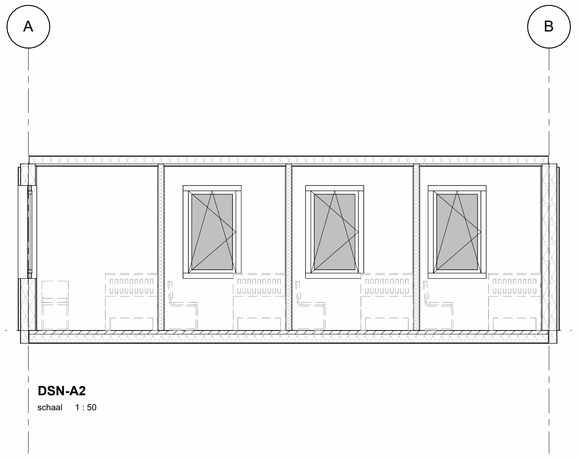


DSN-A2
schaal 1 : 50

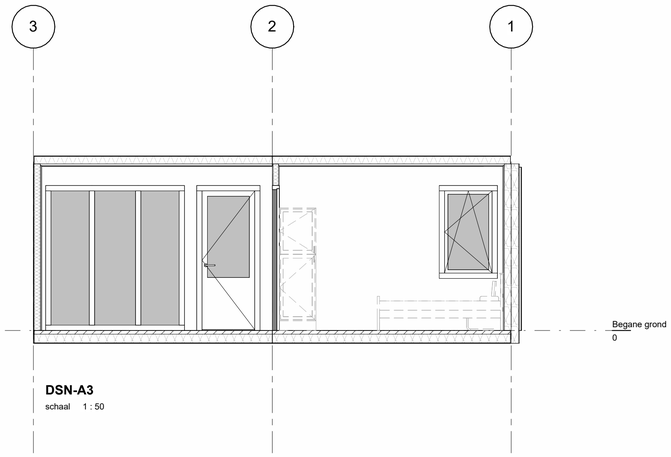

DSN-A3
schaal 1 : 50

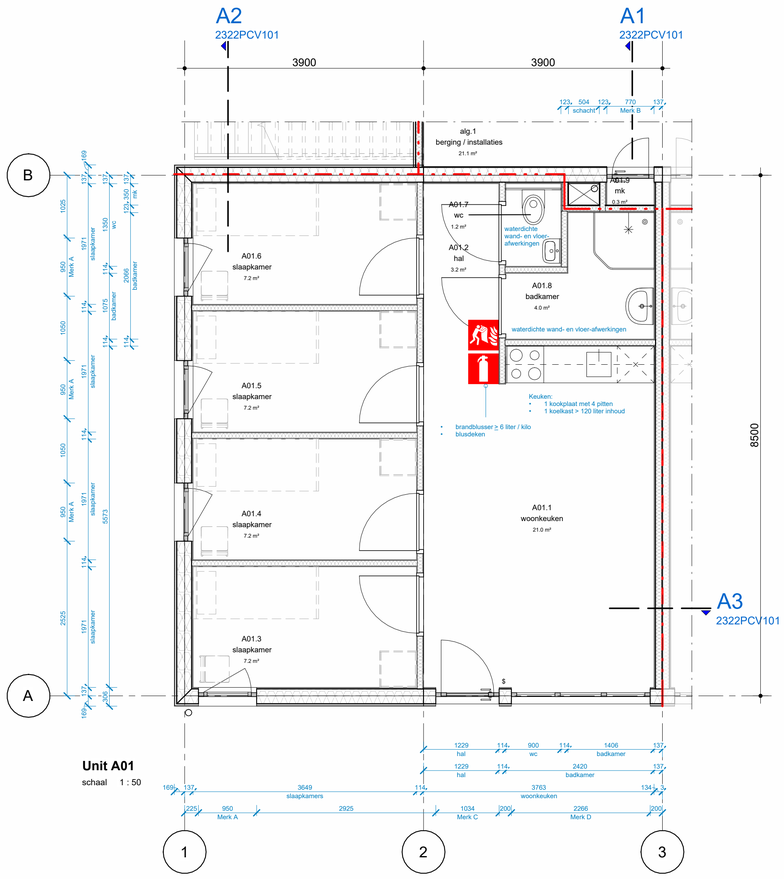

Unit A01
schaal 1 : 50

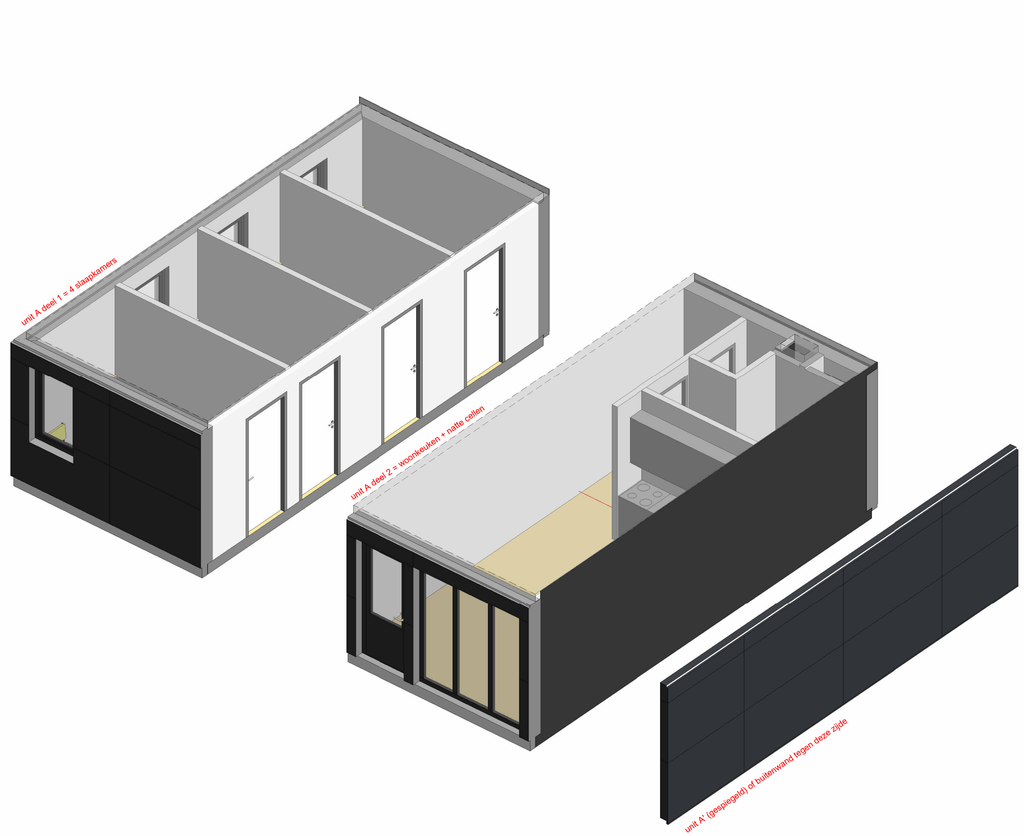

Maatvoering in het werk controleren.
Mensen zijn belangrijker dan gebouwen.

SW architecten

SW Architecten
Dreijenlaan 2
6703 HA Wageningen
Lingestraat 5
6662 NN Elst
Postbus 26
6700 AA Wageningen
T 0317-410012
I www.swaa.nl
E architecten@swaa.nl

project
Tijdelijke huisvesting internationale medewerkers
opdrachtgever
MH Elst BV
omschrijving
Unit A

VERSCHUIVING

opmaakdatum
18-12-2023
wijziging
a
b
c
d

schaal
1 : 50
formaat
A3
tekening nummer
2322PCV101