
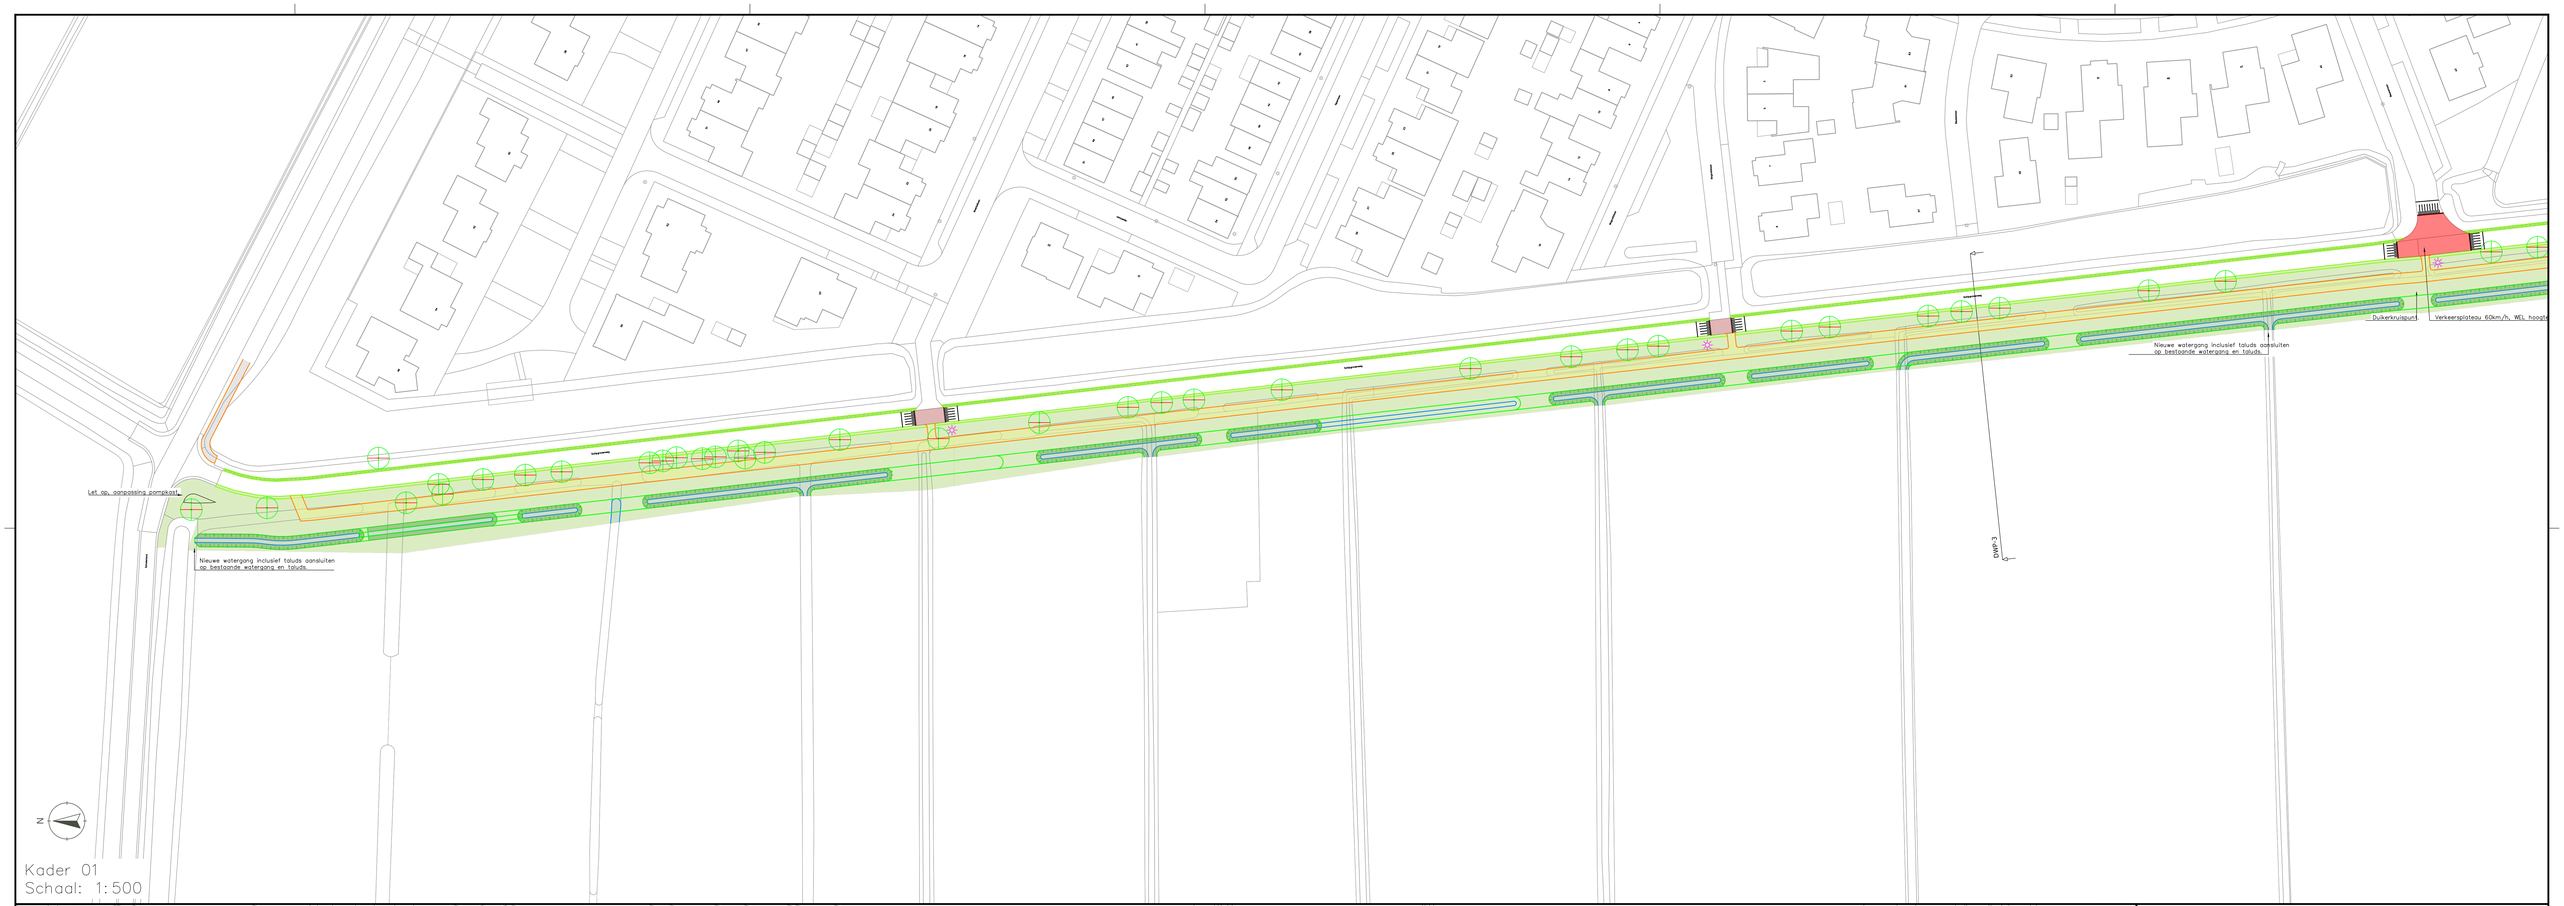


Kader 01
Schaal: 1:500

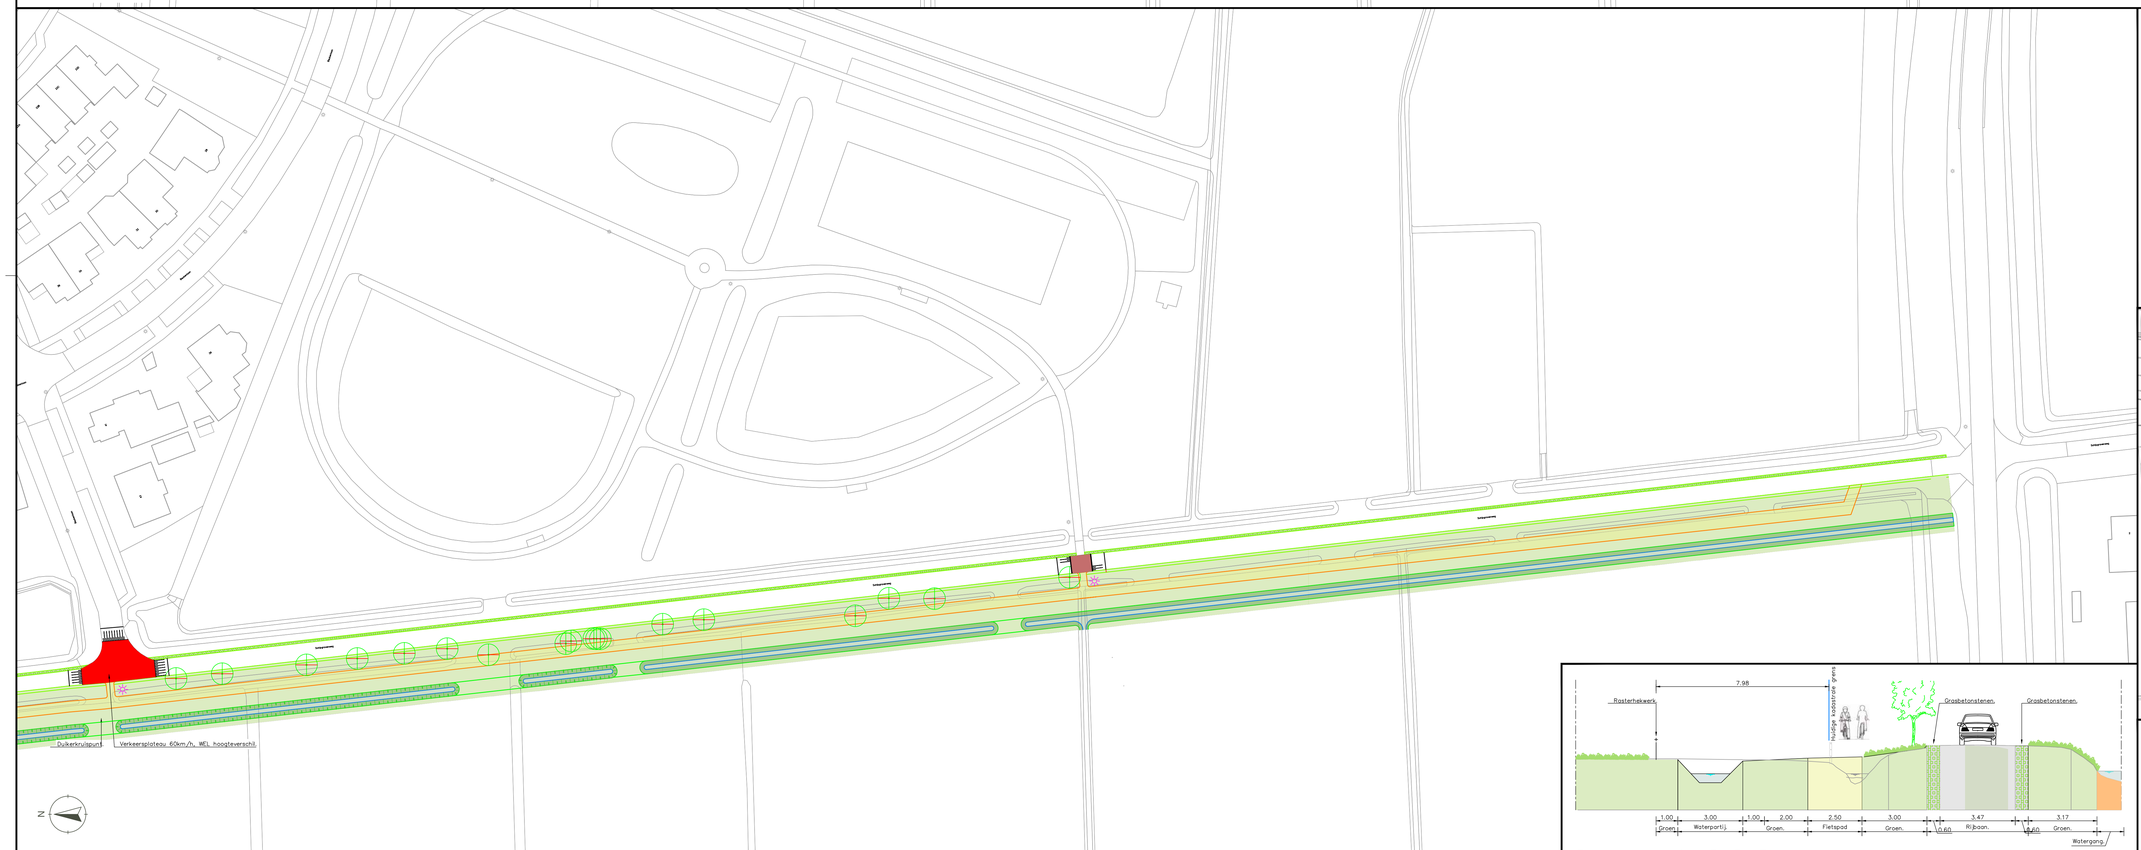

Kader 02
Schaal: 1:500

Principe profiel DWP-3 nieuwe situatie
Schaal: 1:100

Legenda

- Tegelverharding, kleur: grijs
- Grasbestonstenen
- Sintelverharding
- Gras/groenvoorziening
- Watergang
- Ontwerplijn
- Boom verwijderd en vervangen
- Nieuw te plaatsen lichtmast



Overzicht
Schaal: n.v.t.

Verkeersplan Rouveen

Onderdeel
Schipgraafweg fiets/voetpad westzijde

Opdrachtgever
Gemeente Staphorst

Projectcode	Tekening nr.	Status	Versie	Schaal	Formaat	Blad
20 0122 001	105 SIT	Concept	04	1:500	A0	1 van 1

Getekend door	Gecontroleerd door	Vrijgegeven door	Datum van uitgifte
M. Bolt	M. Bentum	A. Hiemstra	5-6-2023

BonoTraffics

www.bonotraffics.nl
© BonoTraffics | Alle rechten voorbehouden