
Haalbaarheidsonderzoek | Riebeecklocatie Culemborg | Variantenstudie

8 november 2023

USE ARCHITECTS
Ravellaan 96 3533 JR Utrecht | info@usearchitects.nl | 030 3200 301

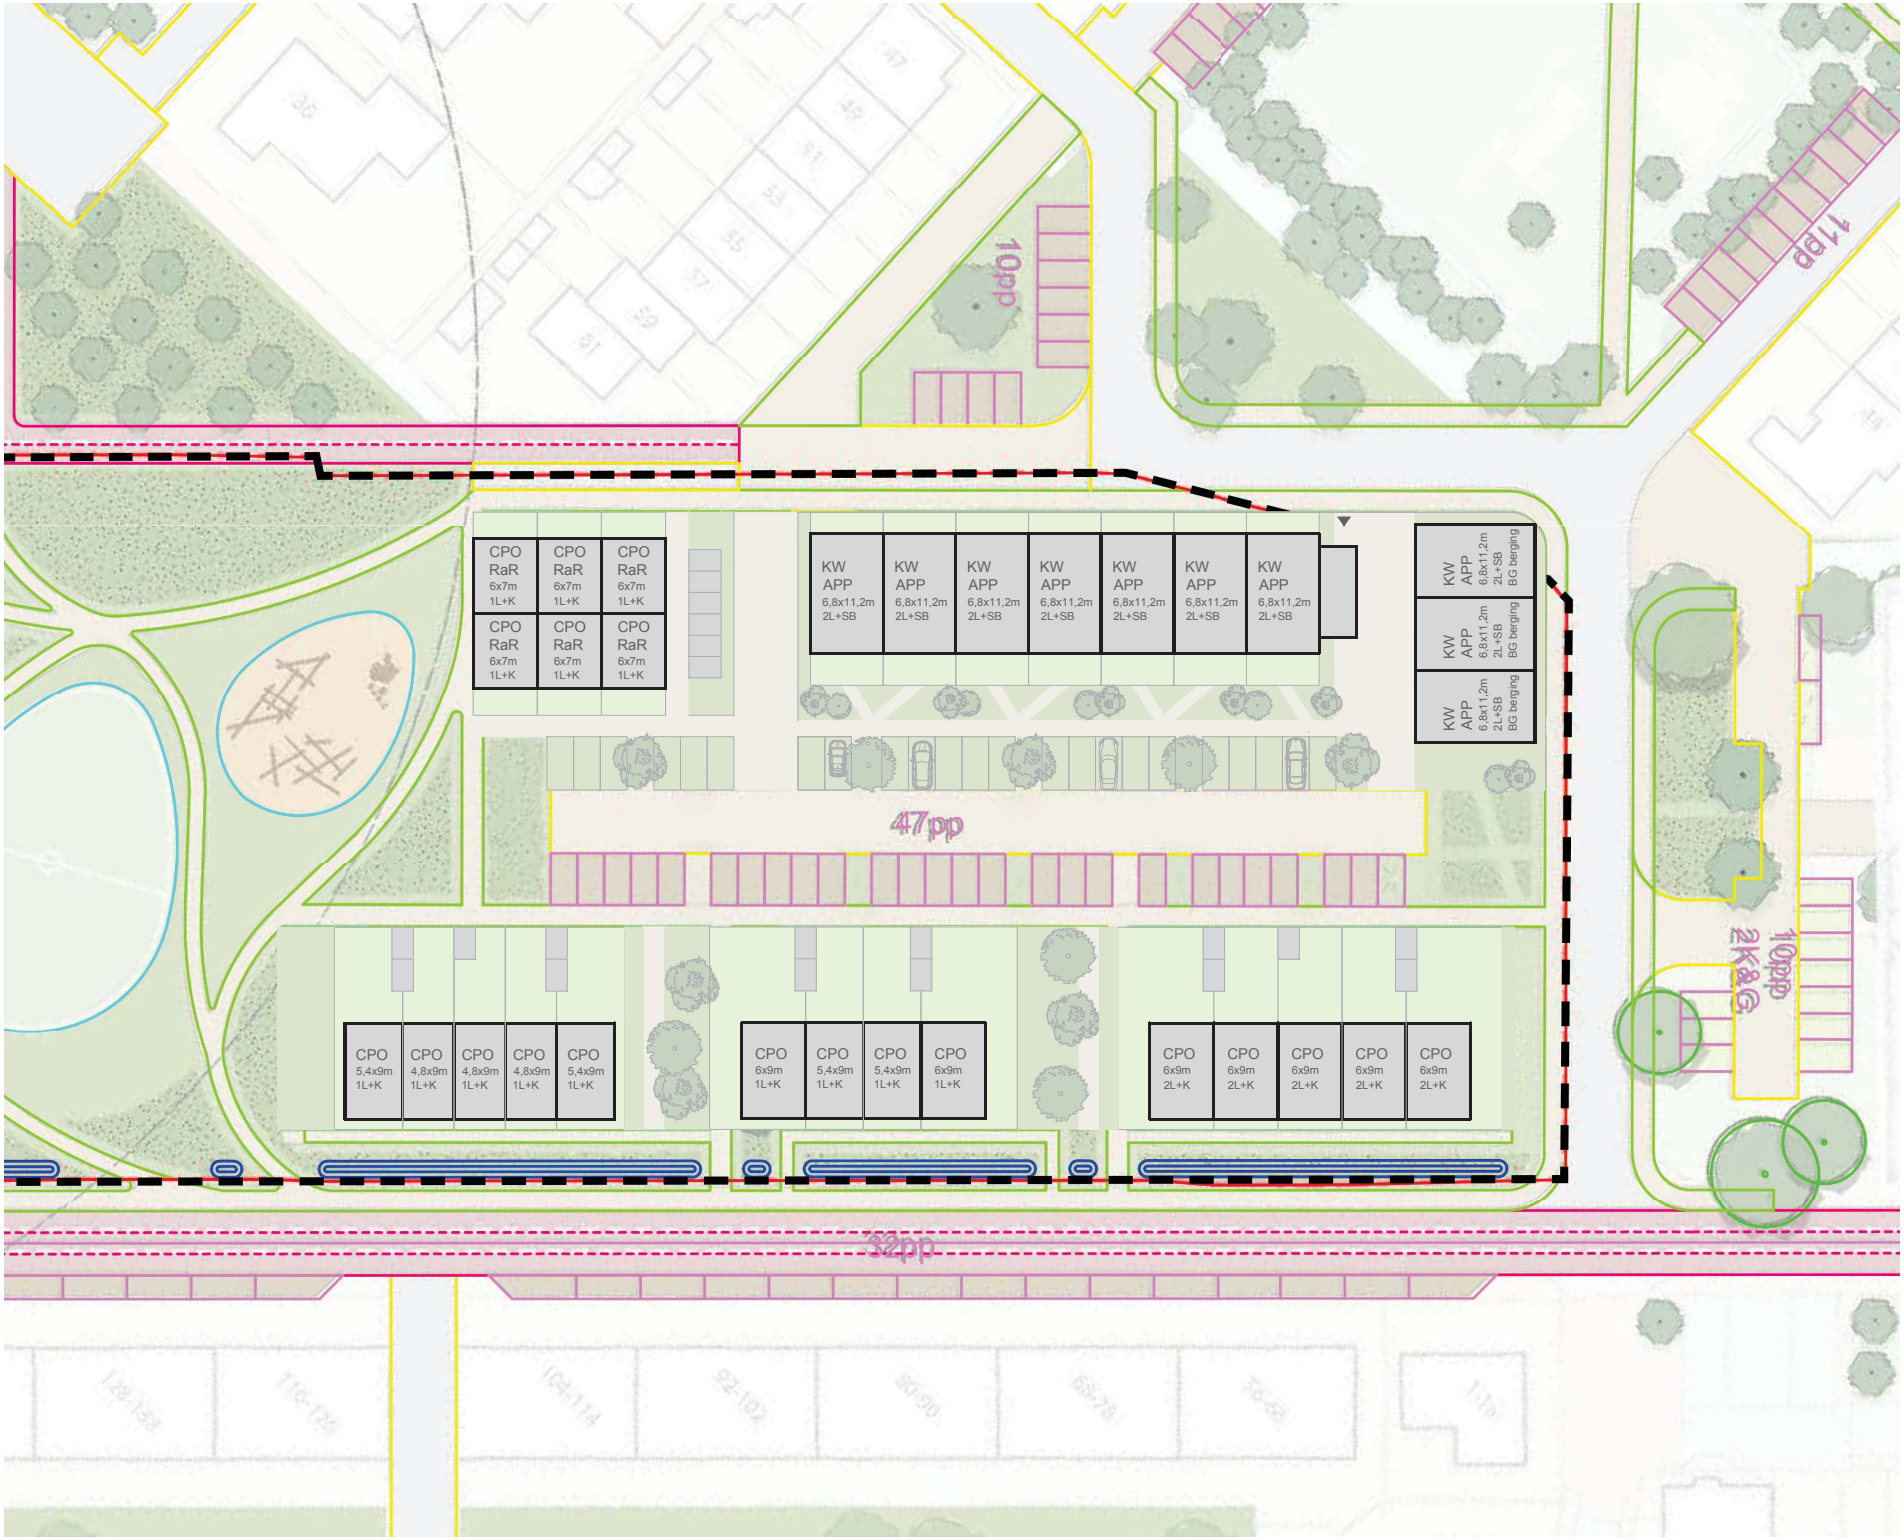

variant 1

CPO: 6 rug aan rug
14 rijwoningen

KW: 27 appartementen

Totaal: 47 woningen

Project
2201 Riebeecklocatie Culemborg

Opdrachtgever
Kleurrijk Wonen
CPO Wonium Kwartier

Onderdeel
Situatie Variant 1

Schaal
1:500

Datum
2023.11.08

Gewijzigd


Bladnr
01

USE ARCHITECTS
Ravellaan 96 3533 JR Utrecht | info@usearchitects.nl | 030 3200 301





USE ARCHI TECTS

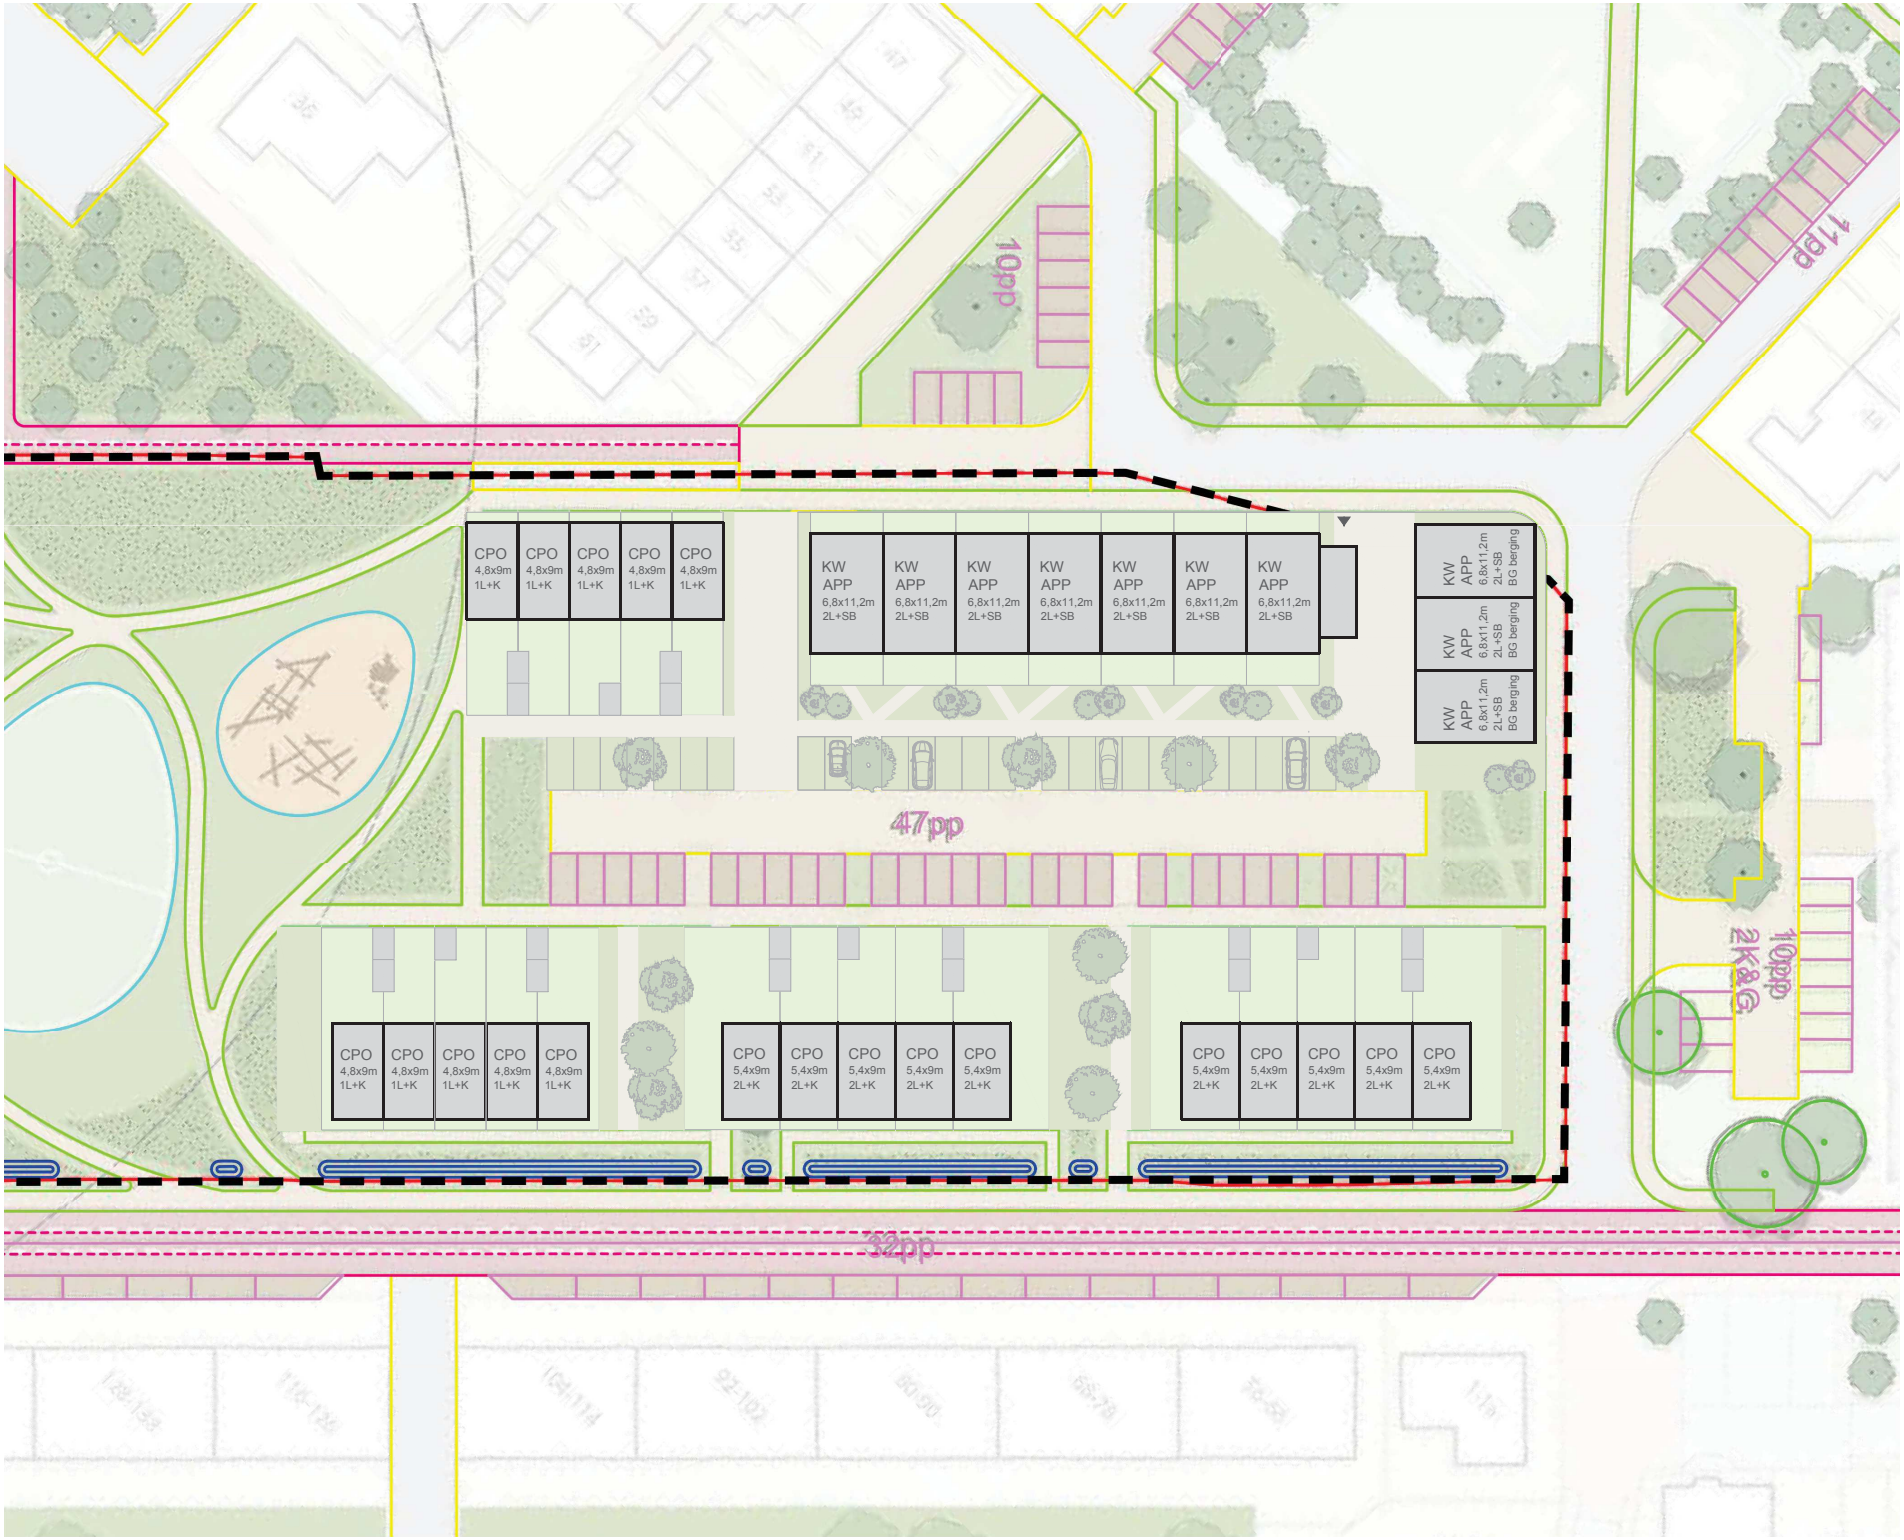

variant 2

CPO: 20 rijwoningen

KW: 27 appartementen

Totaal: 47 woningen

Project
2201 Riebeecklocatie Culemborg

Opdrachtgever
Kleurrijk Wonen
CPO Wonium Kwartier

Onderdeel
Situatie Variant 2

Schaal
1:500

Datum
2023.11.08

Gewijzigd


Bladnr
03

USE ARCHITECTS
Ravellaan 96 3533 JR Utrecht | info@usearchitects.nl | 030 3200 301





USE ARCHI TECTS

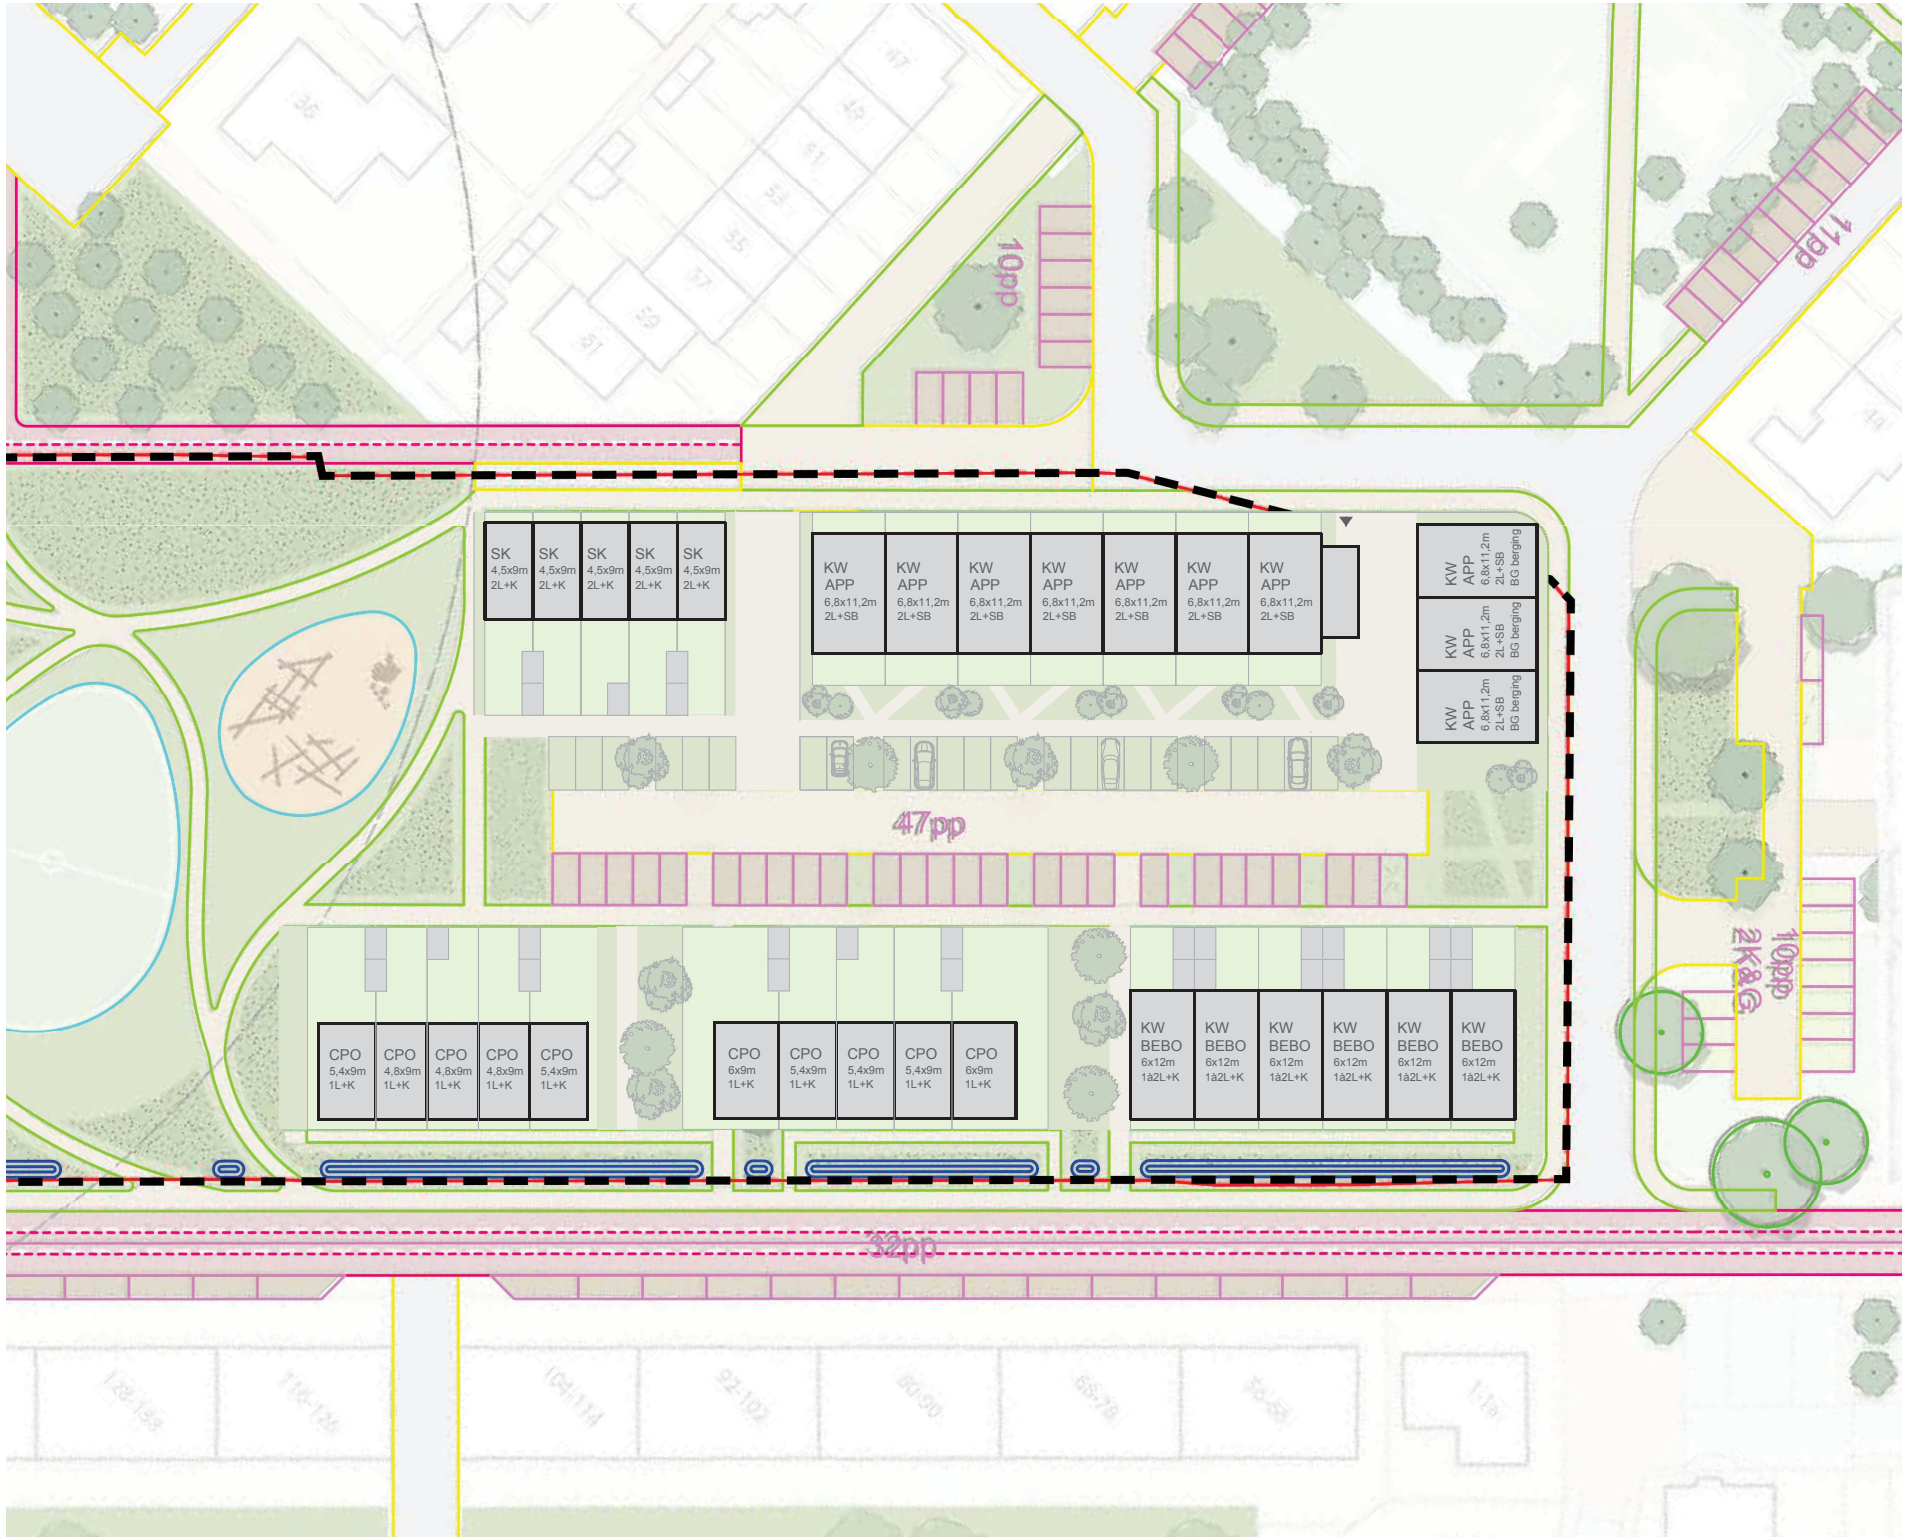

variant 3

KW als achtervang voor CPO

CPO: 10 rijwoningen

KW: 27 appartementen
5 sociale koop
12 benedenbovenwoningen

Totaal: 54 woningen

Project
2201 Riebeecklocatie Culemborg

Opdrachtgever
Kleurrijk Wonen
CPO Wonium Kwartier

Onderdeel
Situatie Variant 3

Schaal
1:500

Datum
2023.11.08

Gewijzigd

Bladnr
05

USE ARCHITECTS
Ravellaan 96 3533 JR Utrecht | info@usearchitects.nl | 030 3200 301





USE ARCHI TECTS