



VOORGEVEL



LINKER ZIJGEVEL

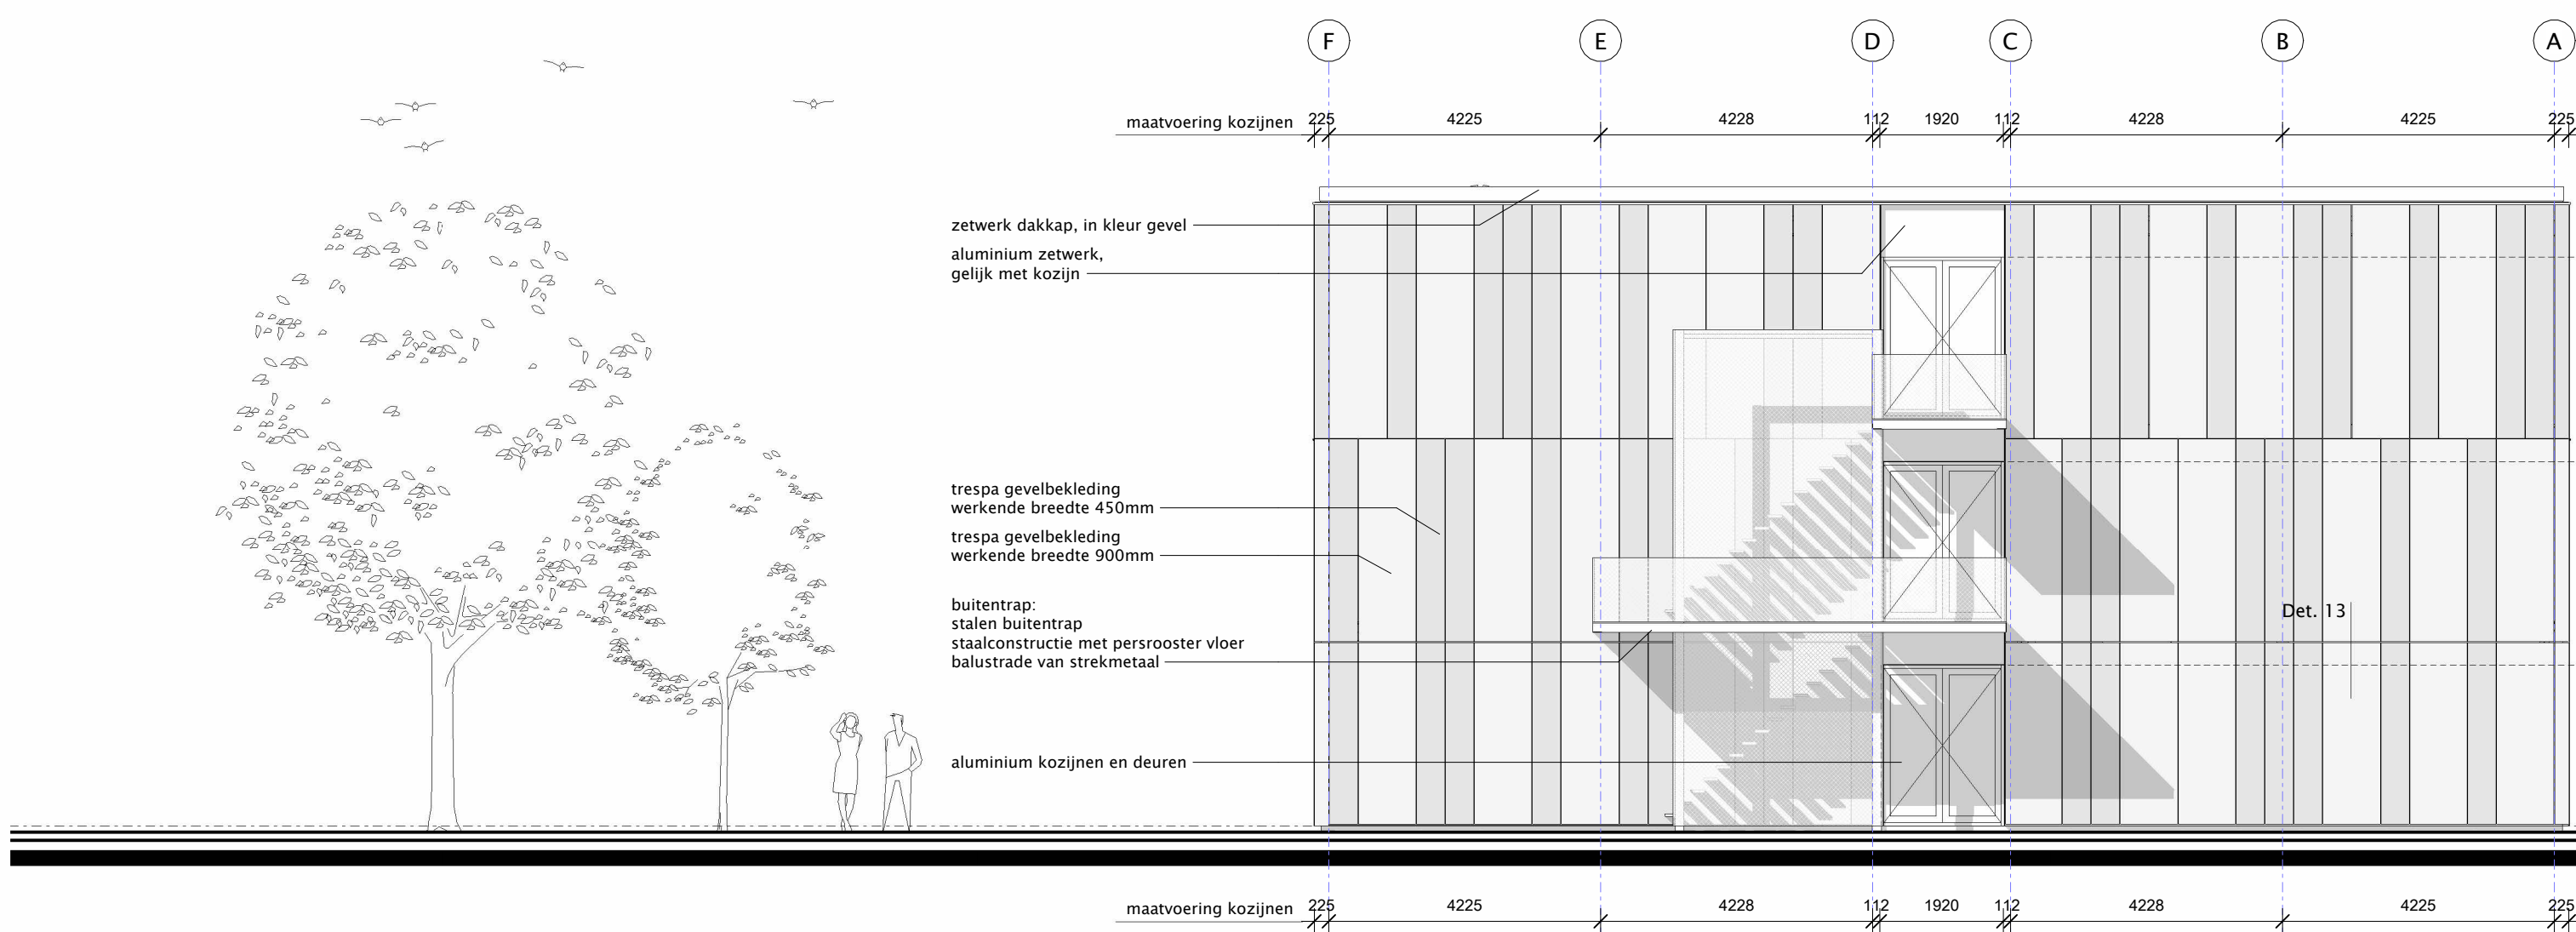

DOORSNEDE

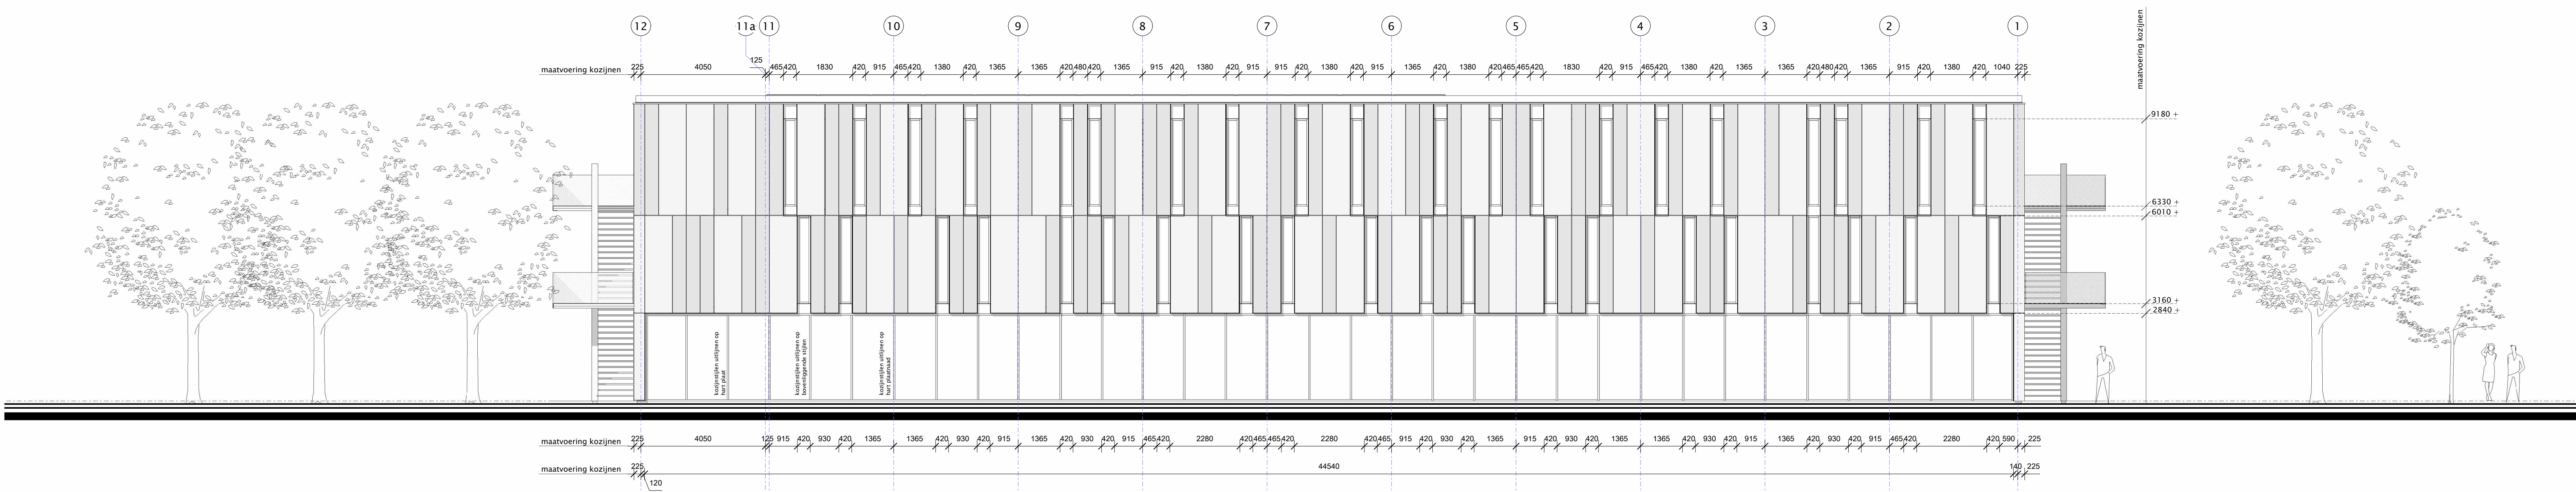

ACHTERGEVEL



RECHTER ZIJGEVEL

KLEURENSTAAT	
ONDERDEEL	BUITENZIJDE
Trepa gevelbekleding	RALXXXX
panelen wb-450mm	RALXXXX
panelen wb-900mm	RALXXXX met structuurcoating, NIET mat
Aluminium kozijnen en deuren	RALXXXX
Aluminium gevelplaten (onder/ boven kozijnen)	RALXXXX
Zetwerk waterlagen en dakplaten kozijnen	RALXXXX
Zetwerk dakkap	RALXXXX
Staalconstructie buitentrapp	nader te bepalen
Stekmetalen balkon/vloerafscheiding buitentrapp	nader te bepalen

GEVELS



2

AANVRAGER	RB Holding BV Cruijffstraat 34 5469BT Eindhoven 0413211817	ria@dodgeram.nl	Cruijffstraat 21 5469 BS Eindhoven 0413 211758 info@vanhoutumarchitecten.nl www.vanhoutumarchitecten.nl
			getekend JL schaal 1:100 datum 15 februari 2024 werknummer 2294

Alle opdrachten worden uitsluitend uitgevoerd onder toepassing van de Standaardvoorwaarden De Nieuwe Regeling 2011. Rechtverhouding opdrachtgever/architect, ingenieur en adviseur (DNR 2011). DNR 2011 is geldig voor de rechtspraak te Amsterdam onder nummer 73/2011 nummer 56/2013.