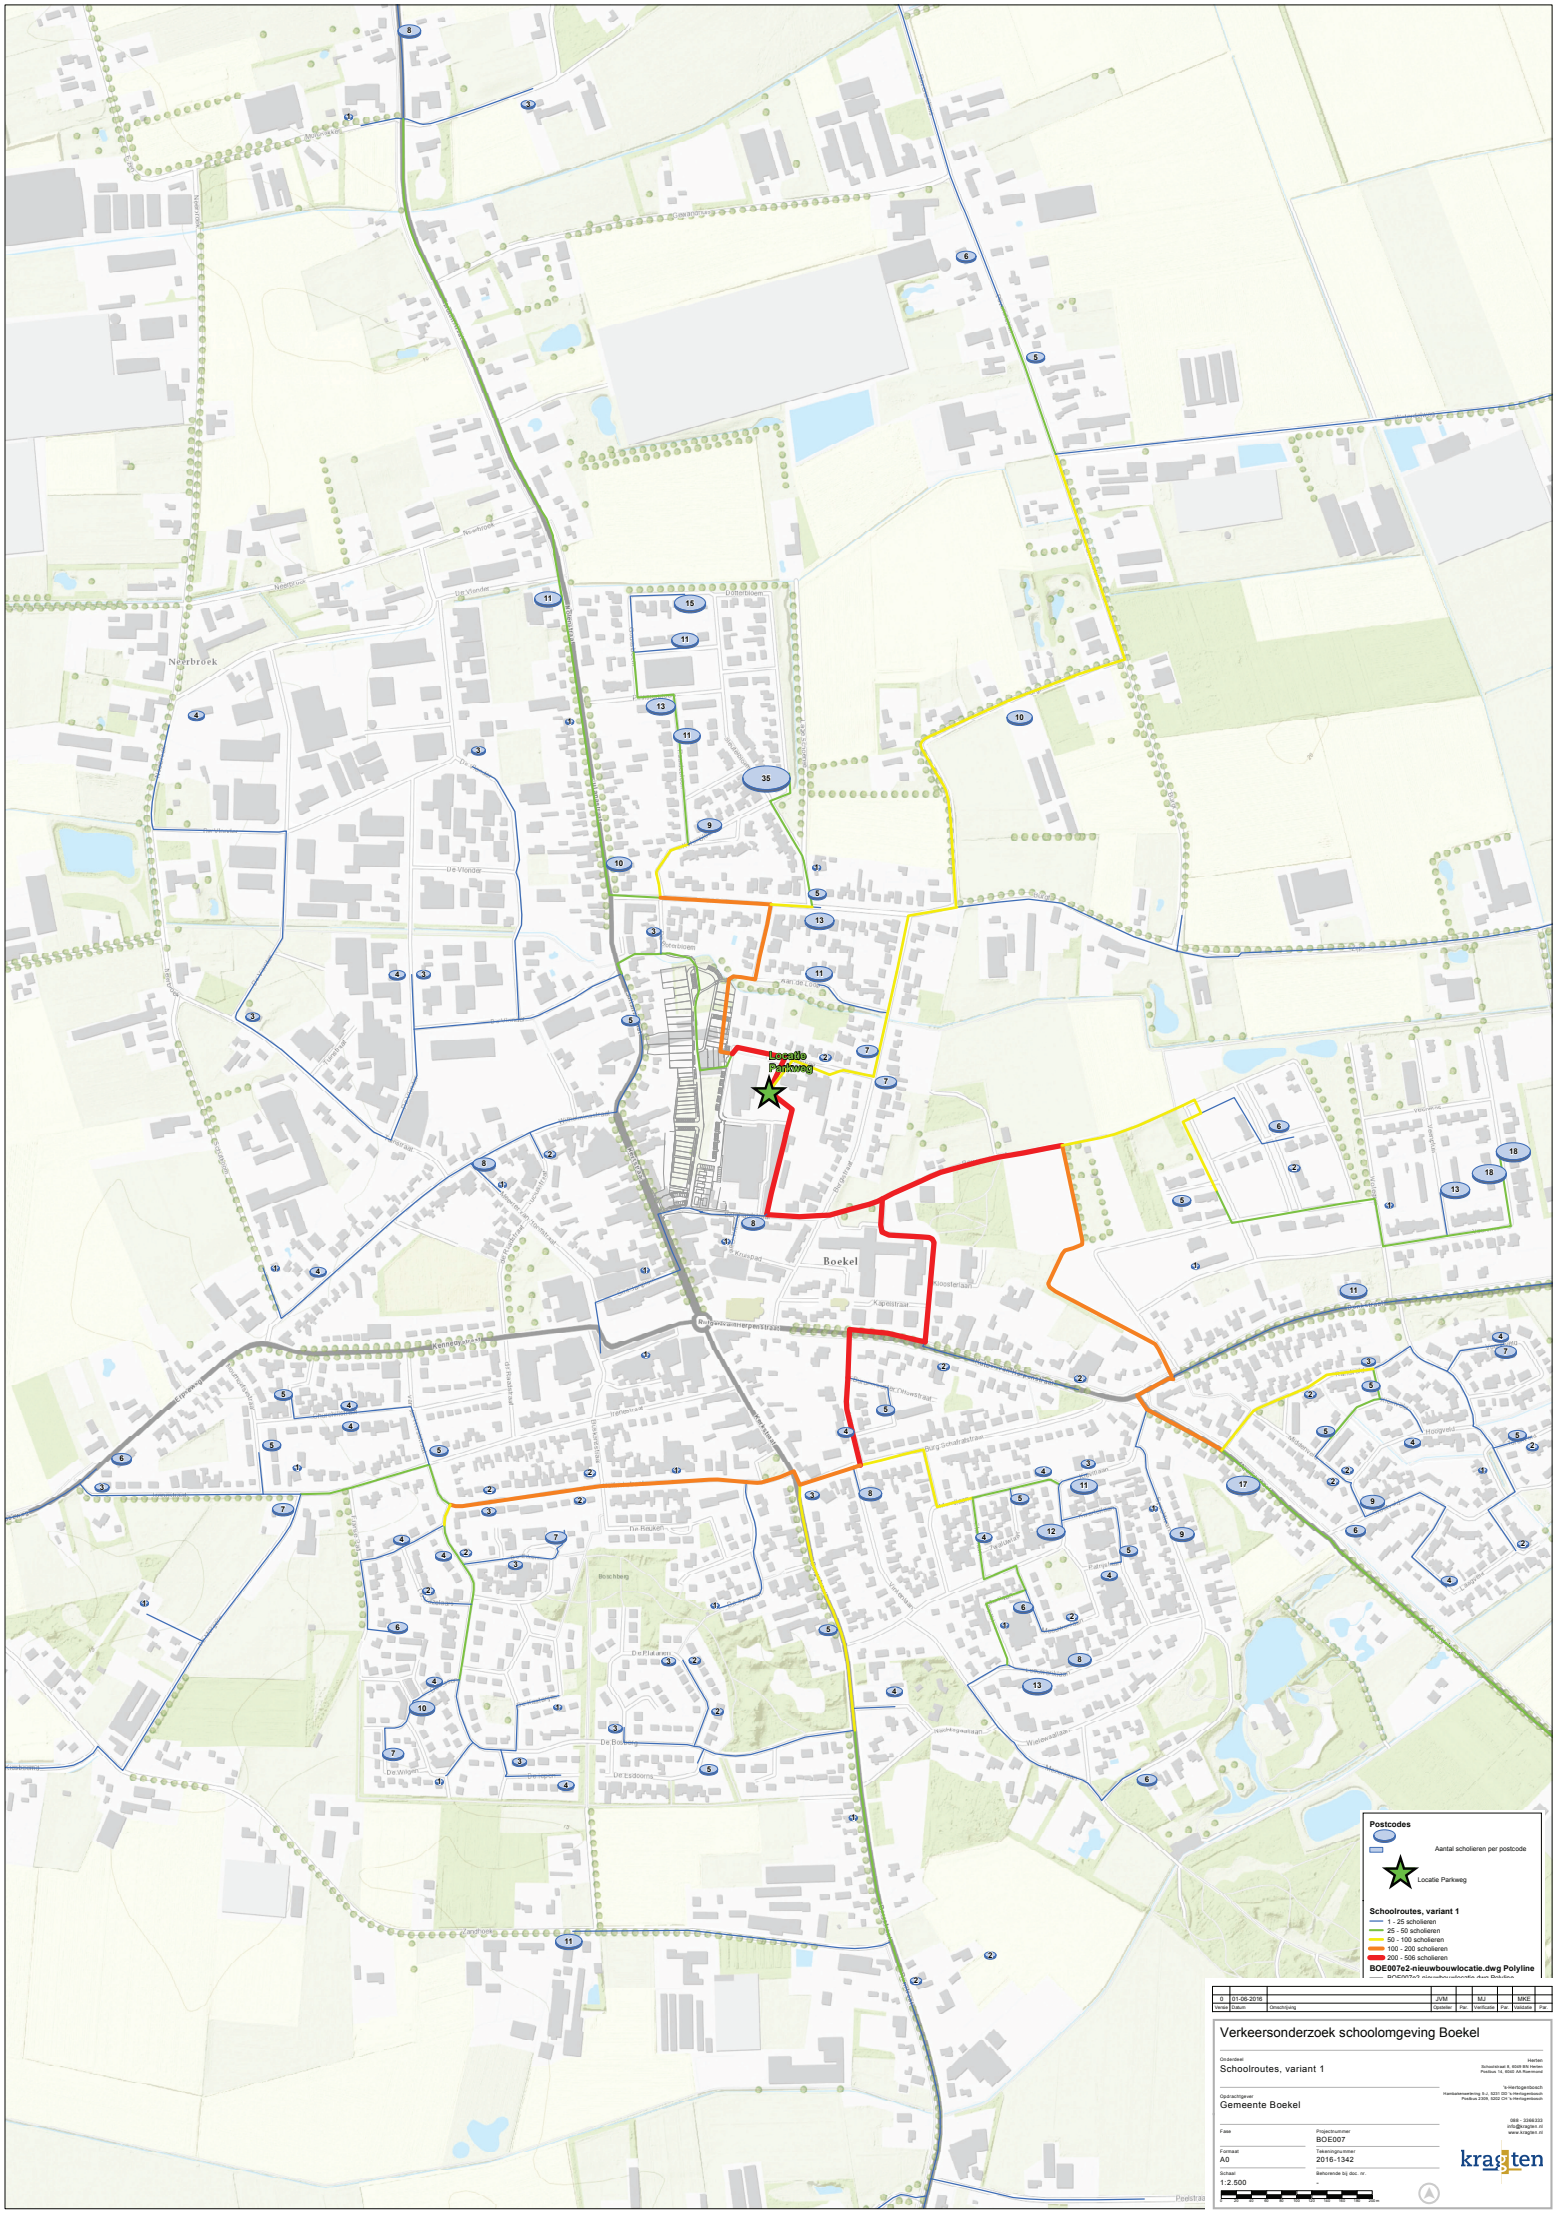

V	Datum	Omschrijving	Opsteller	Per.	Verificatie	Per.	Vaststelling	Per.
0	01-06-2016		JVM		MJ		MKE	

Verkeersonderzoek schoolomgeving Boekel

Onderdeel: Schoolroutes, variant 1

Opdrachtgever: Gemeente Boekel

Fase:

Projectnummer: BOE007

Formaat: A0

Tekeningnummer: 2016-1342

Schaal: 1:2.500

Behorende bij doc. nr.:

Hellen
Schootsstraat 9, 6598 BN Heiloo
Postbus 14, 6590 AA Roermond

's-Hertogenbosch
Hambakenwetering 8-J, 5231 DD 's-Hertogenbosch
Postbus 2309, 5202 CH 's-Hertogenbosch

088 - 3366333
info@krogten.nl
www.krogten.nl

krogten