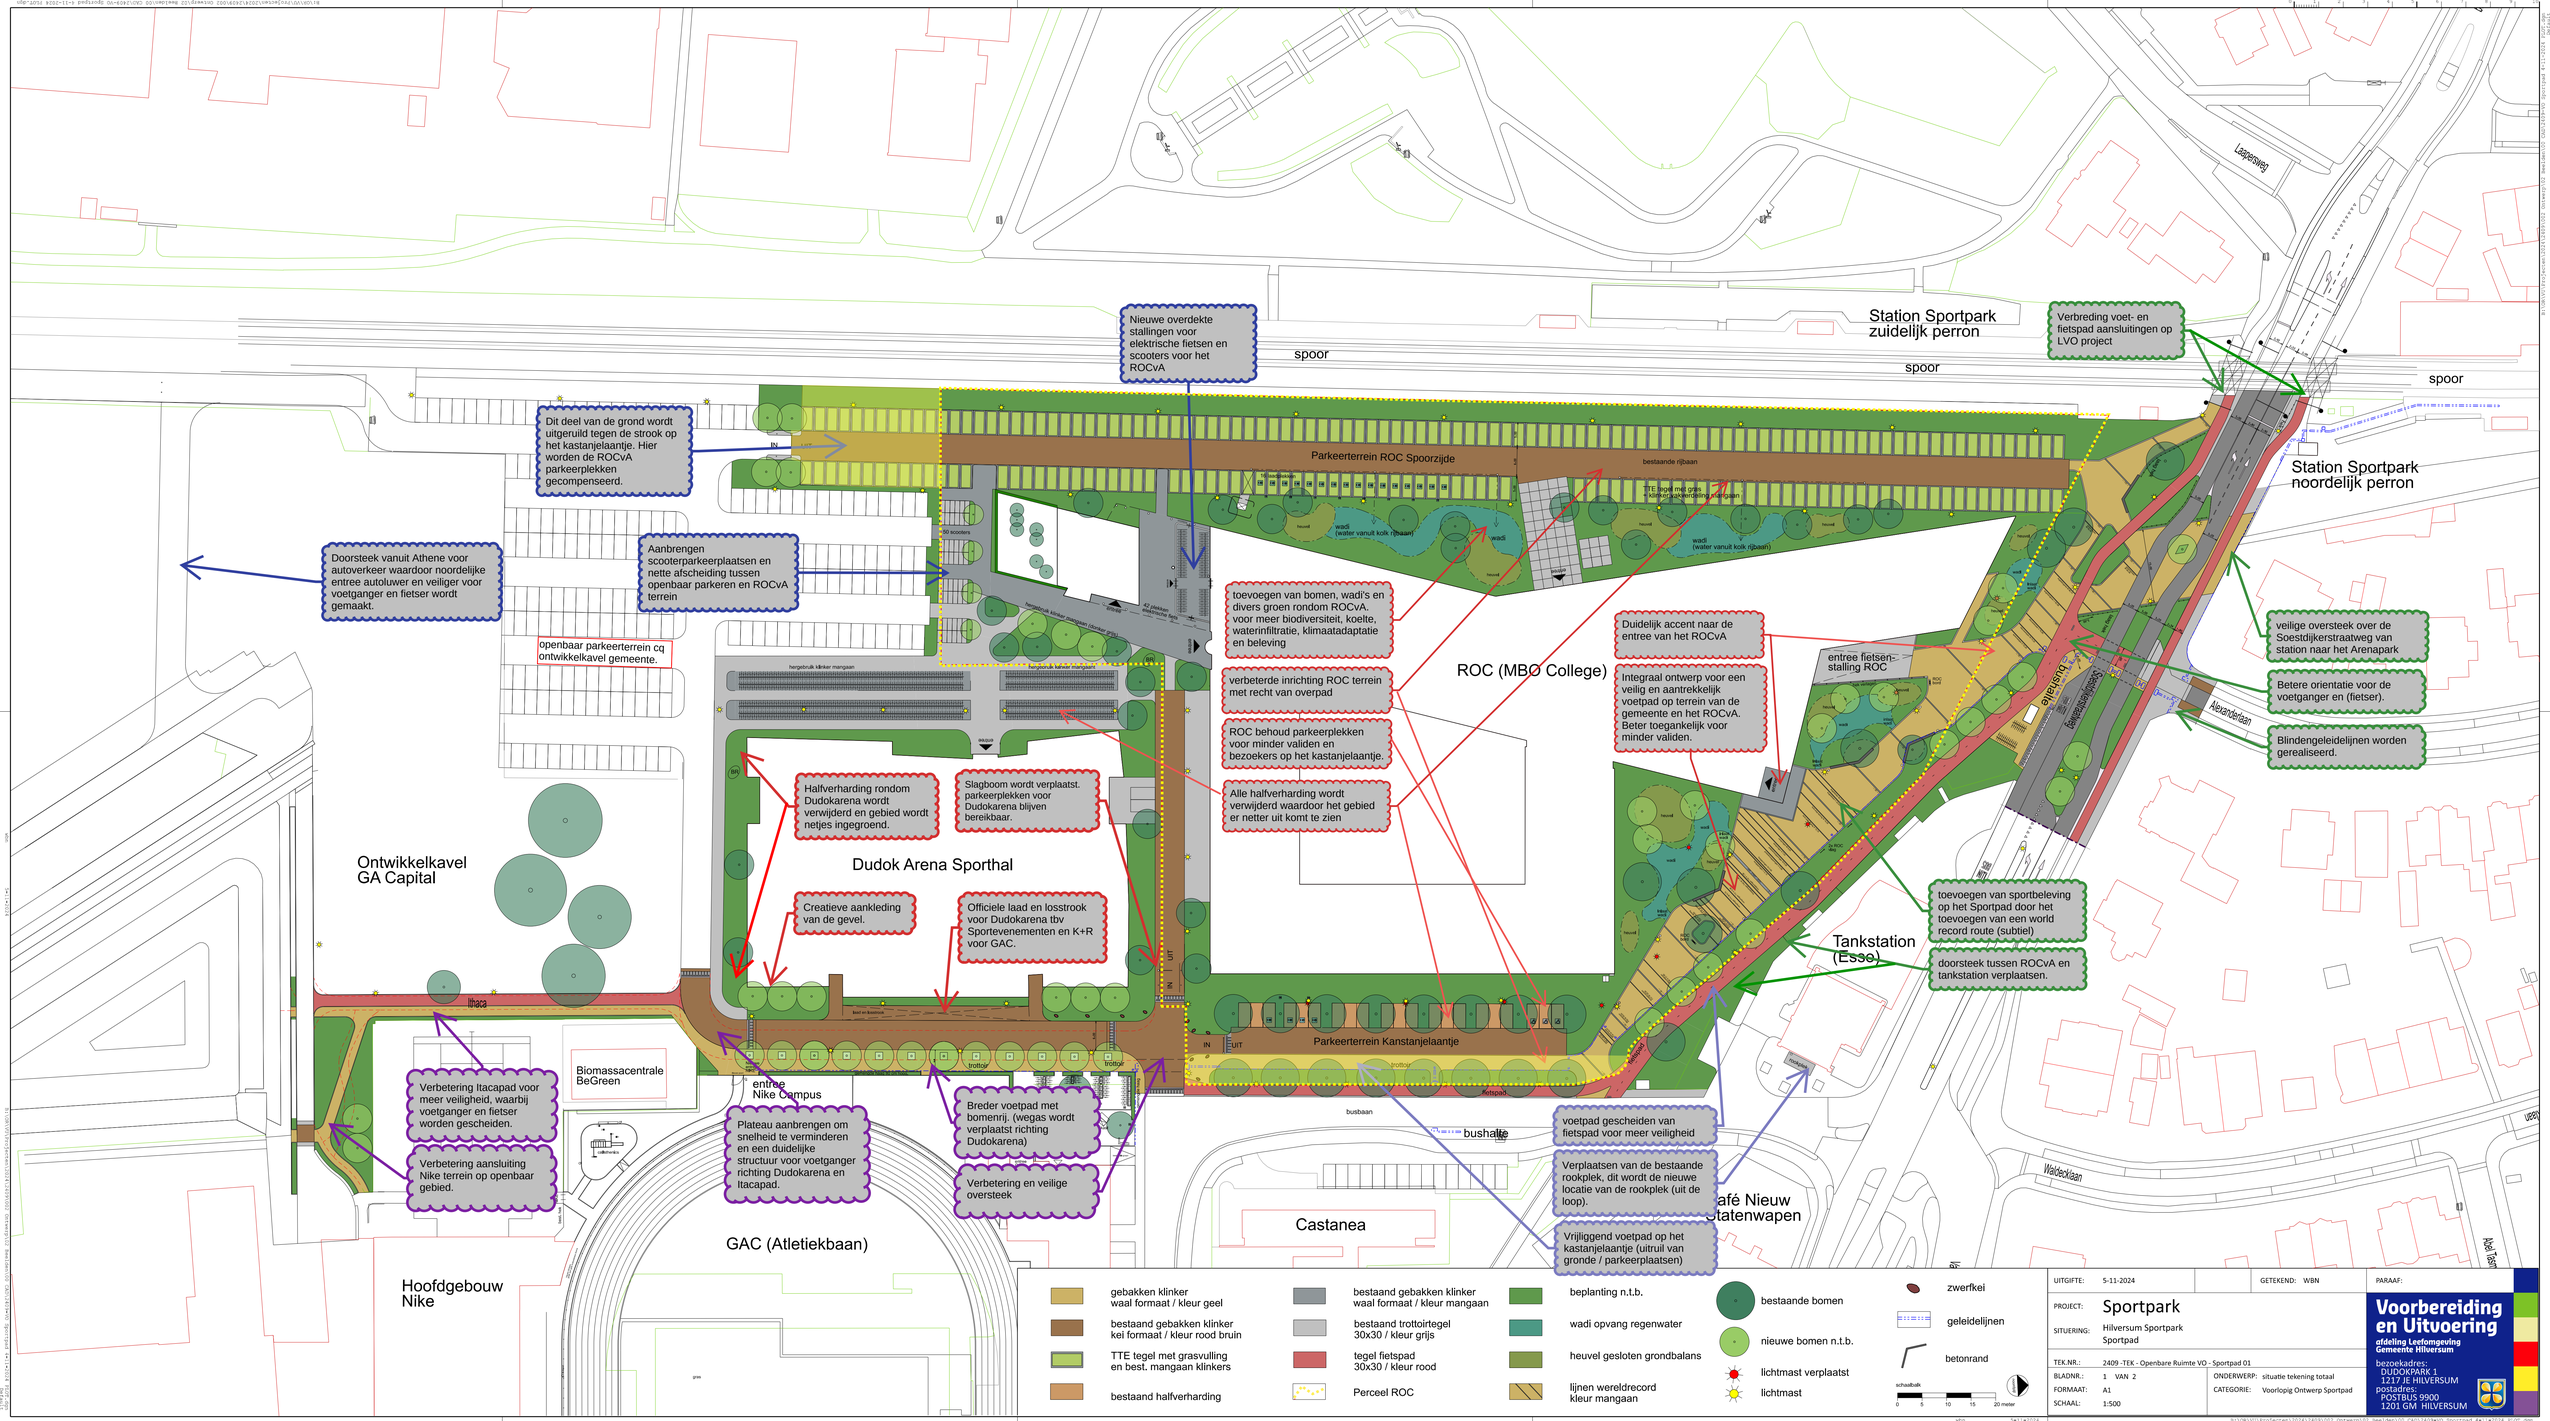


UITGIFTE:	5-11-2024	GETEKEND: WBN	PARAAF:
PROJECT:	Sportpark		
SITUERING:	Hilversum Sportpark Sportpad		
TEK.NR.:	2409 -TEK - Openbare Ruimte VO - Sportpad 01		
BLADNR.:	1 VAN 2	ONDERWERP: situatie tekening totaal	
FORMAAT:	A1	CATEGORIE: Voorlopig Ontwerp Sportpad	
SCHAAL:	1:500		

Voorbereiding en Uitvoering
afdeling Leefomgeving
Gemeente Hilversum

bezoekadres:
DUDOKPARK 1
1217 JE HILVERSUM
postadres:
POSTBUS 9900
1201 GM HILVERSUM

wbn 5-11-2024

B:\ON\VU\Projecten\2024\2409\002 Ontwerp\02 Tekeningen CAD\2409-VO Sportpad 4-11-2024 ROOT.dgn Default