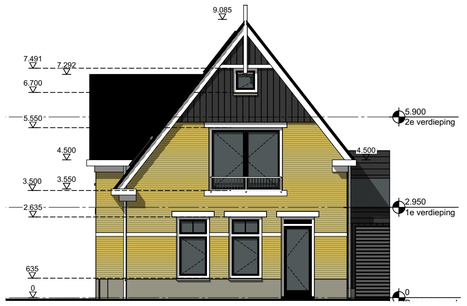

OOST W1
schaal 1:100

OOST W2/3
schaal 1:100

OOST W4
schaal 1:100

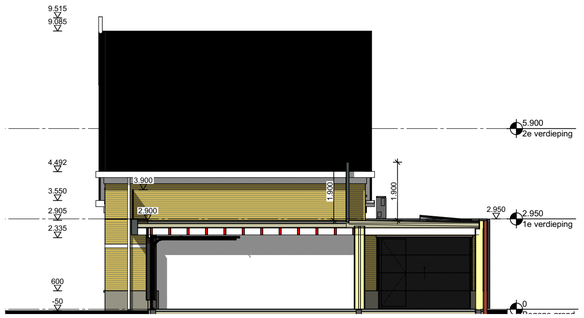

NOORD W1
schaal 1:100

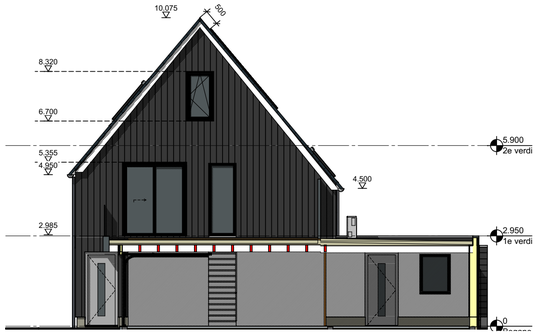

NOORD W2/3
schaal 1:100

NOORD W4
schaal 1:100

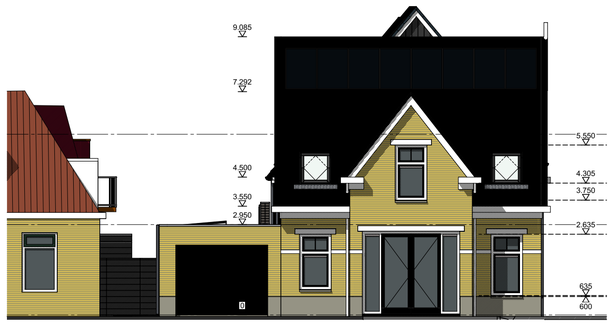

ZUID W1
schaal 1:100

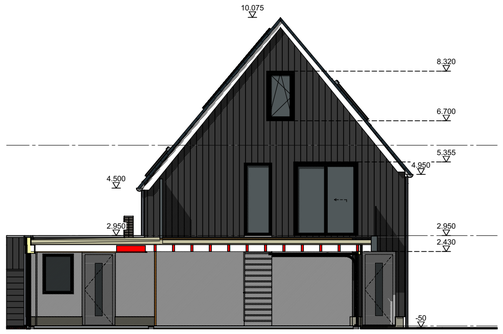

ZUID W2/3
schaal 1:100

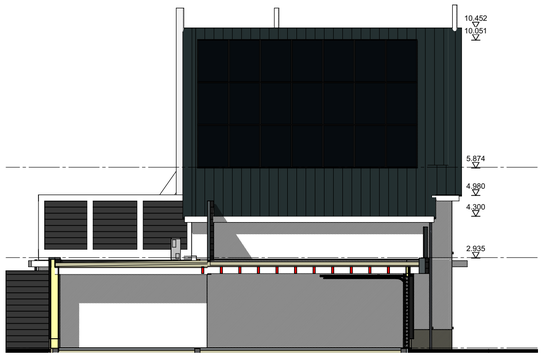

ZUID W4
schaal 1:100

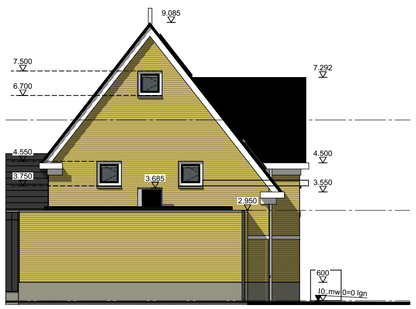

WEST W1
schaal 1:100

WEST W2/3
schaal 1:100

WEST W4
schaal 1:100

KLEUREN EN MATERIALEN

WONING 1:

Onderdeel:	Materiaal:	Kleur:
Gevel basis	Baksteen	Geel genuanceerd
+voegwerk	(Wienerberger Bronsgroen HV WF o.g.) Cement	grijs platvol
Trasraam tot 600+	Baksteen+stucwerk	Grijs
Kozijnen	Kunststof	RAL 9010, zuiver wit
Ramen	Kunststof	RAL 7021, zwartgrijs
+ventilatieroosters	Aluminium	Blank aluminium
+raamdorpels	Hardsteen	Grijs
Deuren woning	Kunststof	RAL 7021, zwartgrijs
+deurdorpels	Kunststof	RAL 7021, zwartgrijs
+paneel boven deur	Kunststof	RAL 7021, zwartgrijs
+tekst Hellingshaven 1	-	RAL 8023, oranjebruin
Deur garage	Sectionaaldeur+loopdeur	Antracietgrijs
+deurdorpel	Volrubber	Zwart
Hellend dak woning	Keramische dakpan Creaton Maxima Pro	Finesse zwart
+dakramen	Kunststof	RAL 7016, antracietgrijs
+dakgoten/smetplank	Kunststof Polytech Proline+ smetpl.	RAL 9016, verkeerswit
Plat dak garage	EPDM	Zwart
Muurafdekking	Aluminium	Blank aluminium
HWA	Zink	Zink naturel
Frans balkon	Stalen spijlenhekwerk	Wit

WONING 2 en 3:

Onderdeel:	Materiaal:	Kleur:
Gevel basis	Hout verticaal, channel siding; Foreco Nobelwood	DF2020-108, zwartgrijs
Trasraam tot 300+	Vezelcementplaat	Grijs
Kozijnen	Kunststof	RAL 7021, zwartgrijs
Ramen	Kunststof	RAL 7021, zwartgrijs
+ventilatieroosters	Aluminium	Blank aluminium
+waterslagen/zetwerk	Aluminium	RAL 7021, zwartgrijs
Deuren	Kunststof	RAL 7021, zwartgrijs
+deurdorpels	Kunststof	RAL 7021, zwartgrijs
+tekst HH2 resp HH3	-	RAL 8023, oranjebruin
Hellend dak woning	Keramische dakpan Creaton Futura	Finesse Black Glazed
+dakramen	Kunststof	RAL 7016, antracietgrijs
+dakgoten	Zinken mastgoot	Zink naturel
Plat dak aanbouwen	EPDM	Zwart
Vloonderplanken dakterras	Wood Composiet o.g.	Mix teak
Muurafdekking	Aluminium	Blank aluminium
HWA	Zink	Zink naturel

WONING 4:

Onderdeel:	Materiaal:	Kleur:
Gevel basis	Baksteen+keimwerk	KEIM 9437, wit
+voegwerk	Cement	grijs platvol
Trasraam tot 600+	Baksteen+keimwerk	KEIM 9585, grijs
Kolommen tpv carport	Hout	RAL 9016, wit
Kozijnen	Kunststof	RAL 7021, zwartgrijs
Ramen	Kunststof	RAL 7021, zwartgrijs
+ventilatieroosters	Aluminium	Blank aluminium
+raamdorpels	Hardsteen	Grijs
Deuren woning	Kunststof	RAL 7021, zwartgrijs
+deurdorpels	Kunststof	RAL 7021, zwartgrijs
Hellend dak woning	Keramische dakpan Creaton Maxima Pro	Finesse zwart
+dakramen	Kunststof	RAL 7016, antracietgrijs
+dakgoten/smetplank	Kunststof Polytech Proline+ smetpl.	RAL 9016, verkeerswit
Plat dak garage	EPDM	Zwart
Muurafdekking	Aluminium	Blank aluminium
HWA	Zink	Zink naturel
Balustrade oost-noordzijde +panelen	Stalen spijlenhekwerk Gehard melkglas	Antraciet Wit

Aanbouw bij bestaande woning Kerkstraat 22:

Onderdeel:	Materiaal:	Kleur:
Gevel basis	Hout verticaal, channel siding; Foreco Nobelwood	DF2020-108, zwartgrijs
Trasraam tot 300+	Vezelcementplaat	Grijs
Kozijnen	Kunststof	RAL 7021, zwartgrijs
Ramen	Kunststof	RAL 7021, zwartgrijs
+ventilatieroosters	Aluminium	Blank aluminium
+waterslagen	Aluminium	Blank aluminium
Deuren	Kunststof	RAL 7021, zwartgrijs
+deurdorpels	Kunststof	RAL 7021, zwartgrijs
Plat dak	EPDM	Zwart
+dakrtrim	Aluminium	Blank aluminium
Muurafdekking	Aluminium	Blank aluminium
HWA	Zink	Zink naturel

*

** Zie blad DO-20*

5.1.2e

22-324 Nieuwbouw 4 woningen Hellingshaven Grou

5.1.2e

5.1.2e d	Datum	Schaal
	22-12-2023	1:100

Revisie A: 21-03-2024
Revisie B: -
Revisie C: -
Revisie D: -
Revisie E: -

Tekening naam

Gevels 2D

.

Tekening status

Definitief Ontwerp (DO)

Projectnummer	Tekeningnummer/status	Revisie
22-324	**DO-05**	A

Legenda toegepaste uitzonderingsgrondslagen

In dit document zijn gegevens geanonimiseerd op grond van:

Wet	Artikel	Omschrijving	Pagina's
Wet open overheid	Art. 5.1 lid 2 sub e	De eerbiediging van de persoonlijke levenssfeer	1