

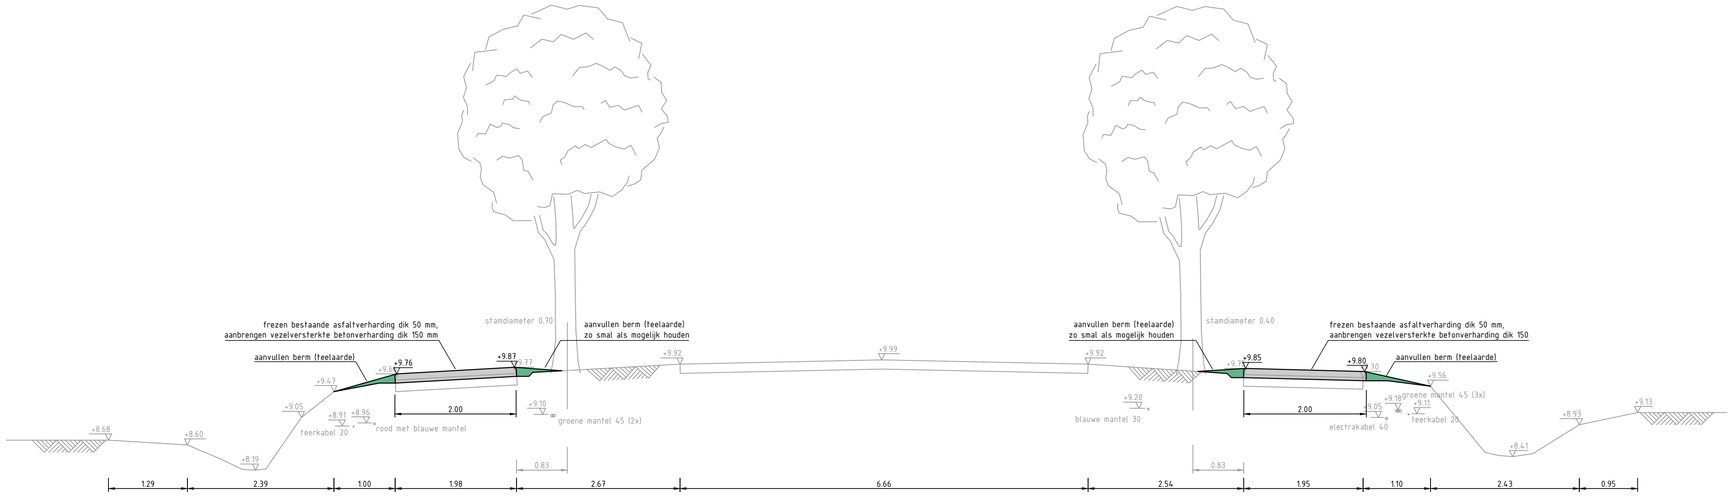


doorsnede 5-5 (= principedoorsnede t.p.v. asfalt)

1 : 50

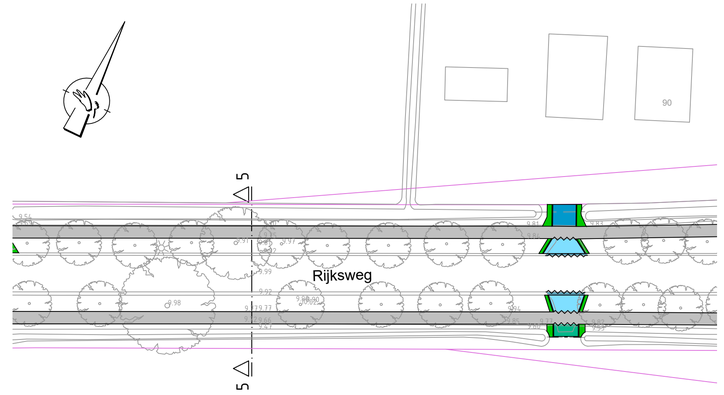


Situatie

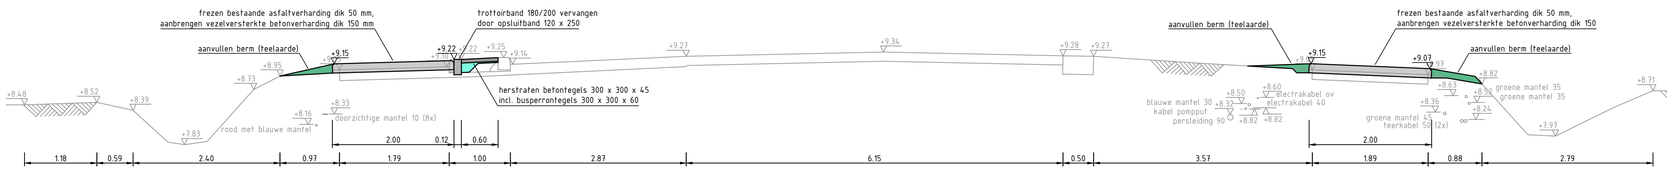


doorsnede 8-8

1 : 50

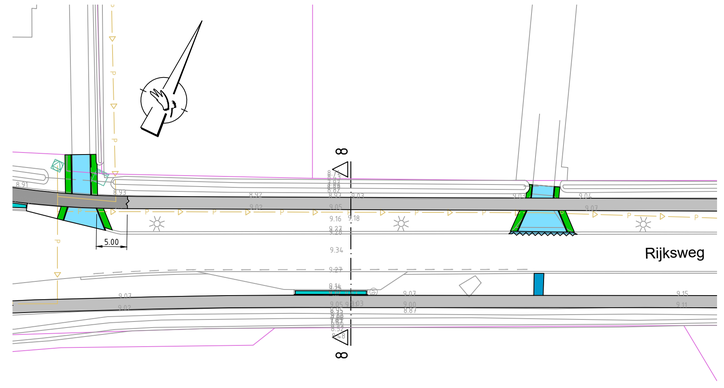


Situatie

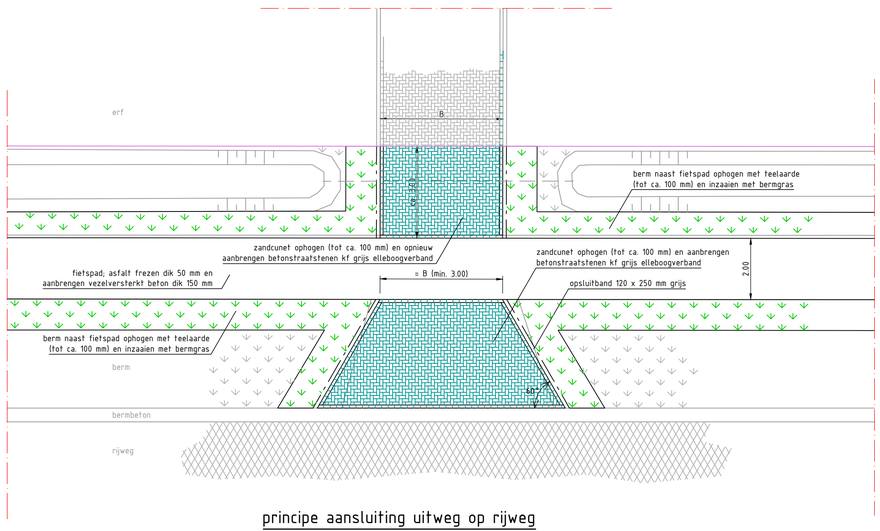


principe aansluiting uitweg op rijweg

1 : 100

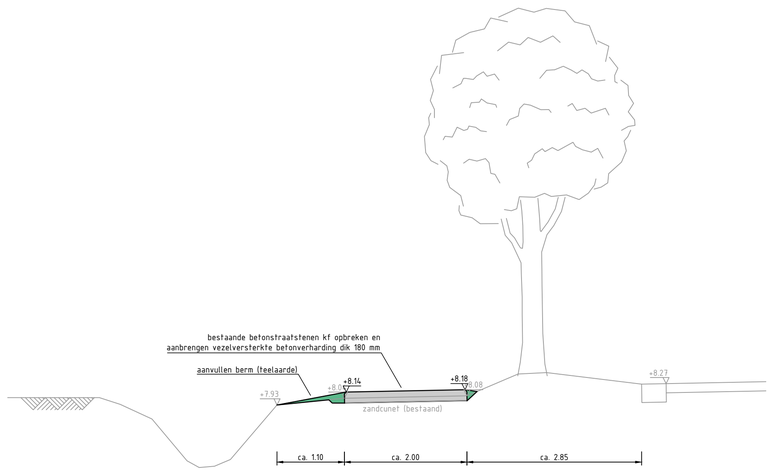

doorsnede 10a (= principedoorsnede t.p.v. vakken betonstraatstenen kf)

1 : 50

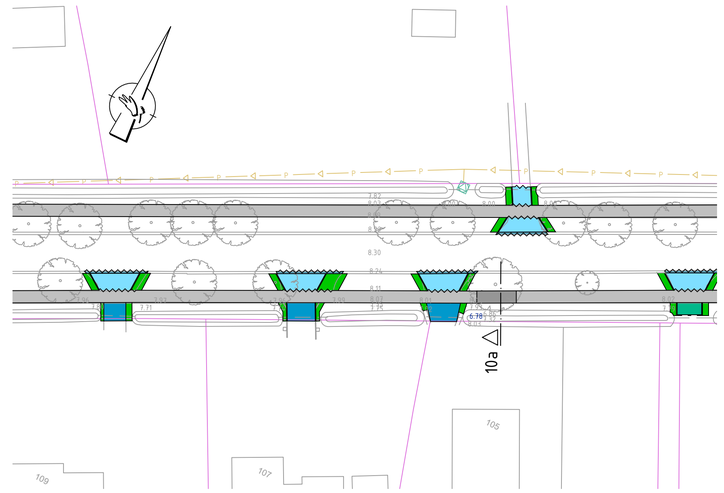

Situatie

Buitengebied Voorthuizen - Terschuur
Rijksweg fietspaden
Asfaltverharding vervangen door beton
Dwarsprofielen 5 - 5, 8 - 8 en 10a

gemeente Barneveld

Realisatie

Getekend	WS	Datum	13 oktober 2025
Schaal	1 : 50	Formaat	A1
Tekeningnummer	**C-123456-DO3 blad 3**	Status	Definitief
Filenaam	C-123456-DO3_Rijksweg_fietspaden_verharding_13okt2025.dwg	Versie	