Gemeente Rheden

concept verbeelding Brinkweg 24-26 Rheden

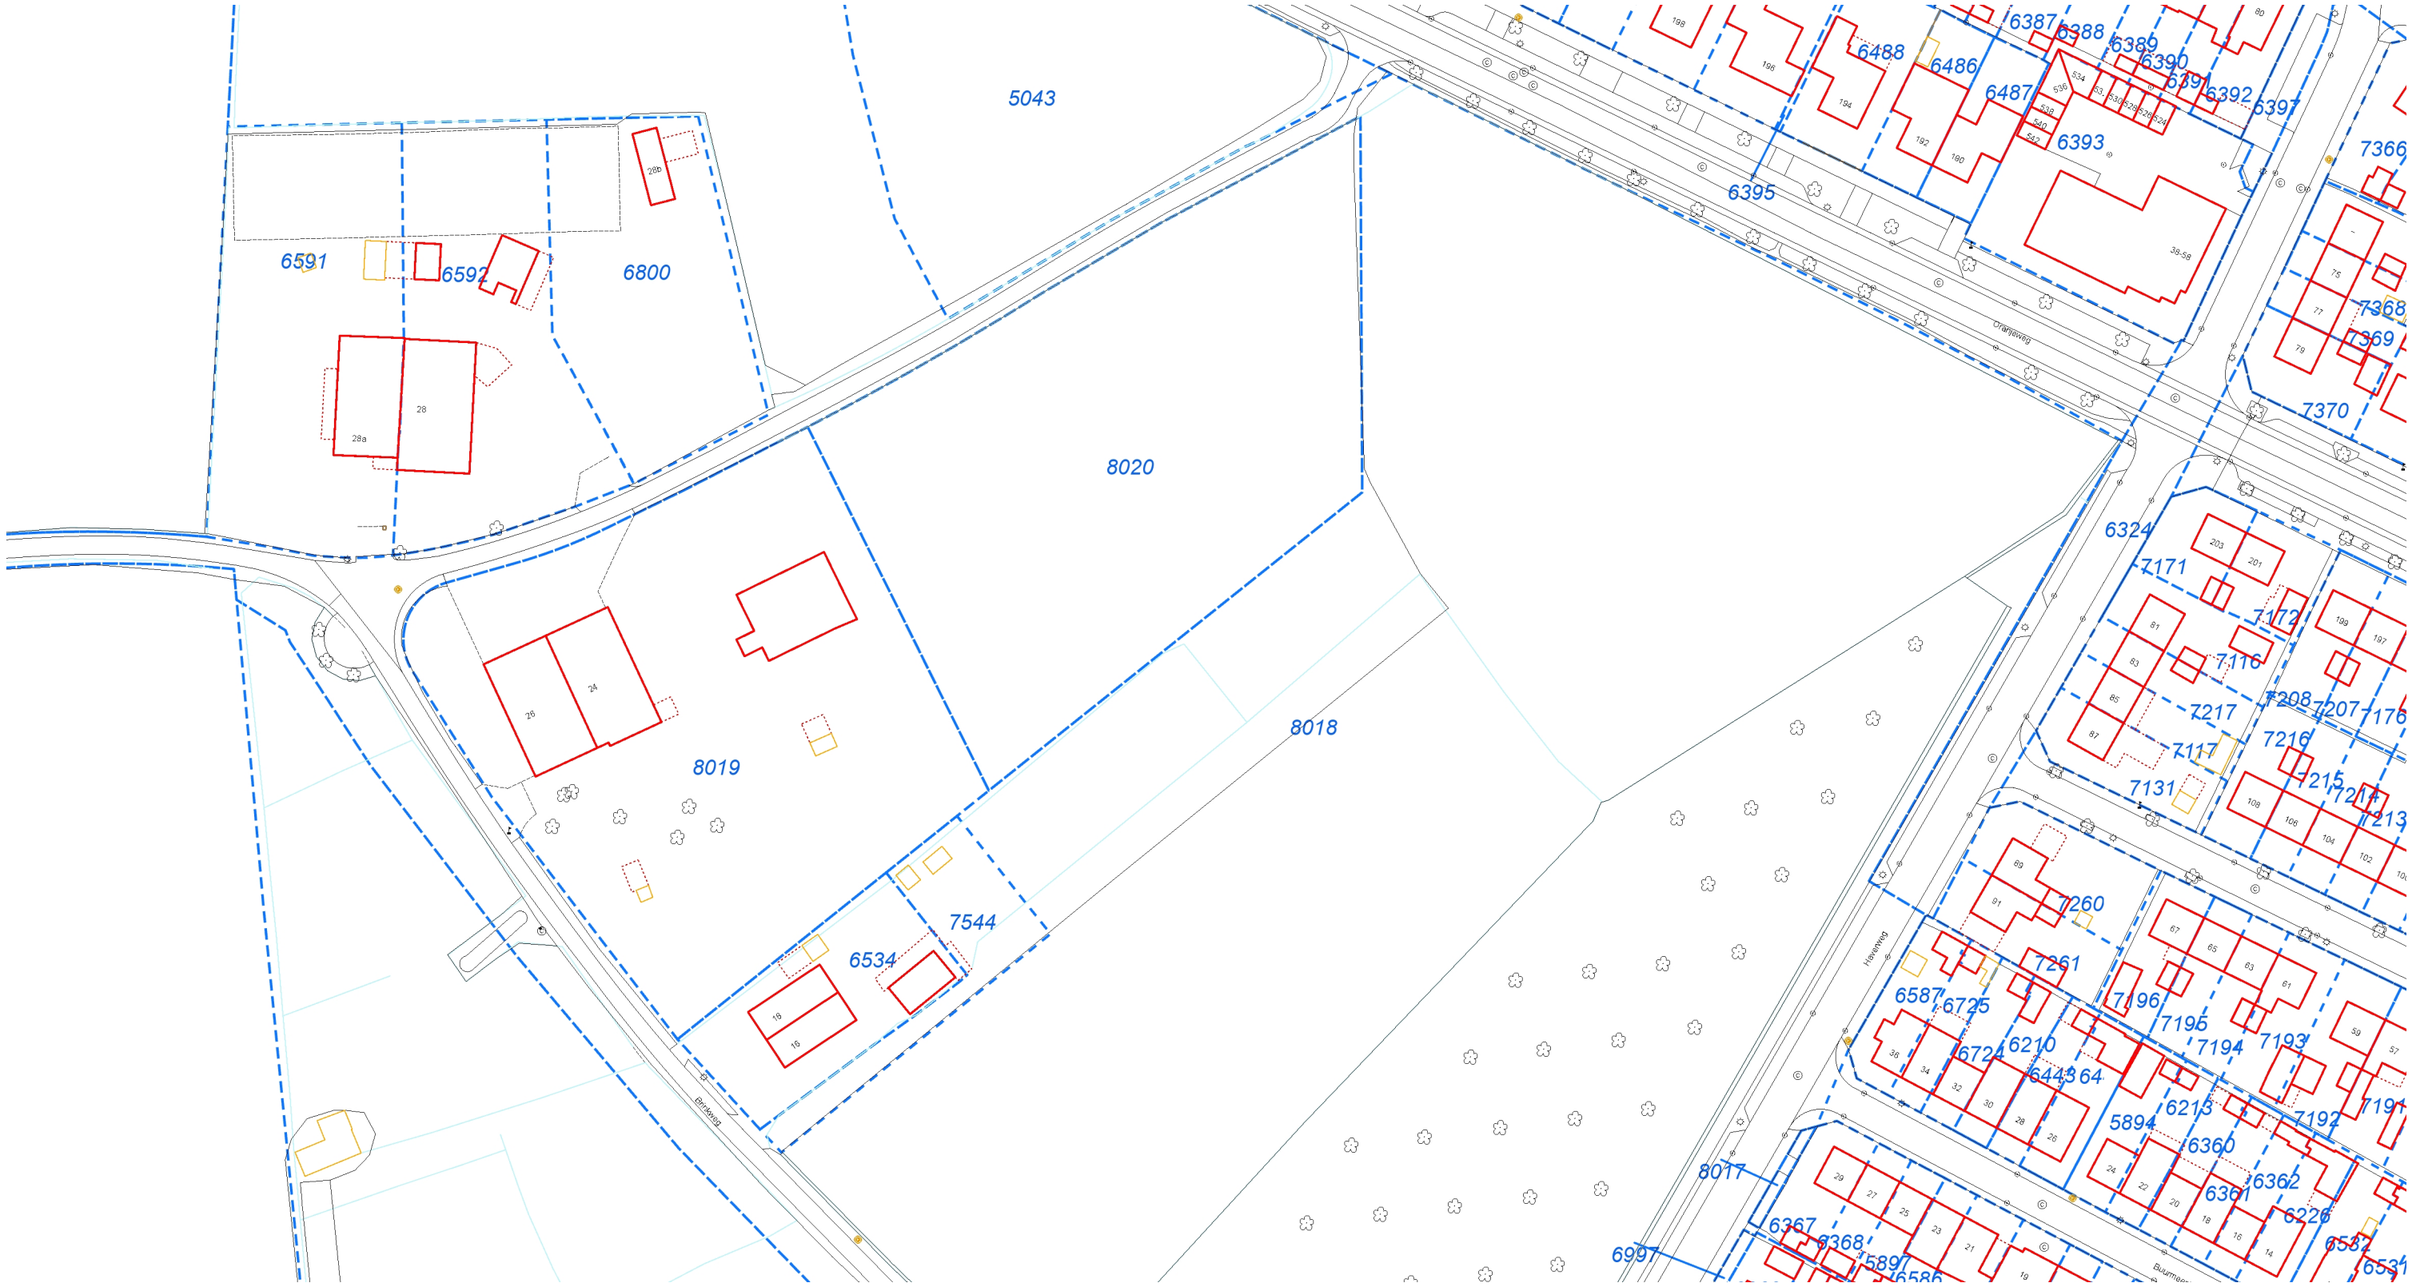

gemeente Rheden

Aan deze tekening kunnen geen rechten worden ontleend
Alle rechten voorbehouden

N
W E
S

Auteur:	DJS
Datum:	17-11-2022
Schaal:	1:1.000