


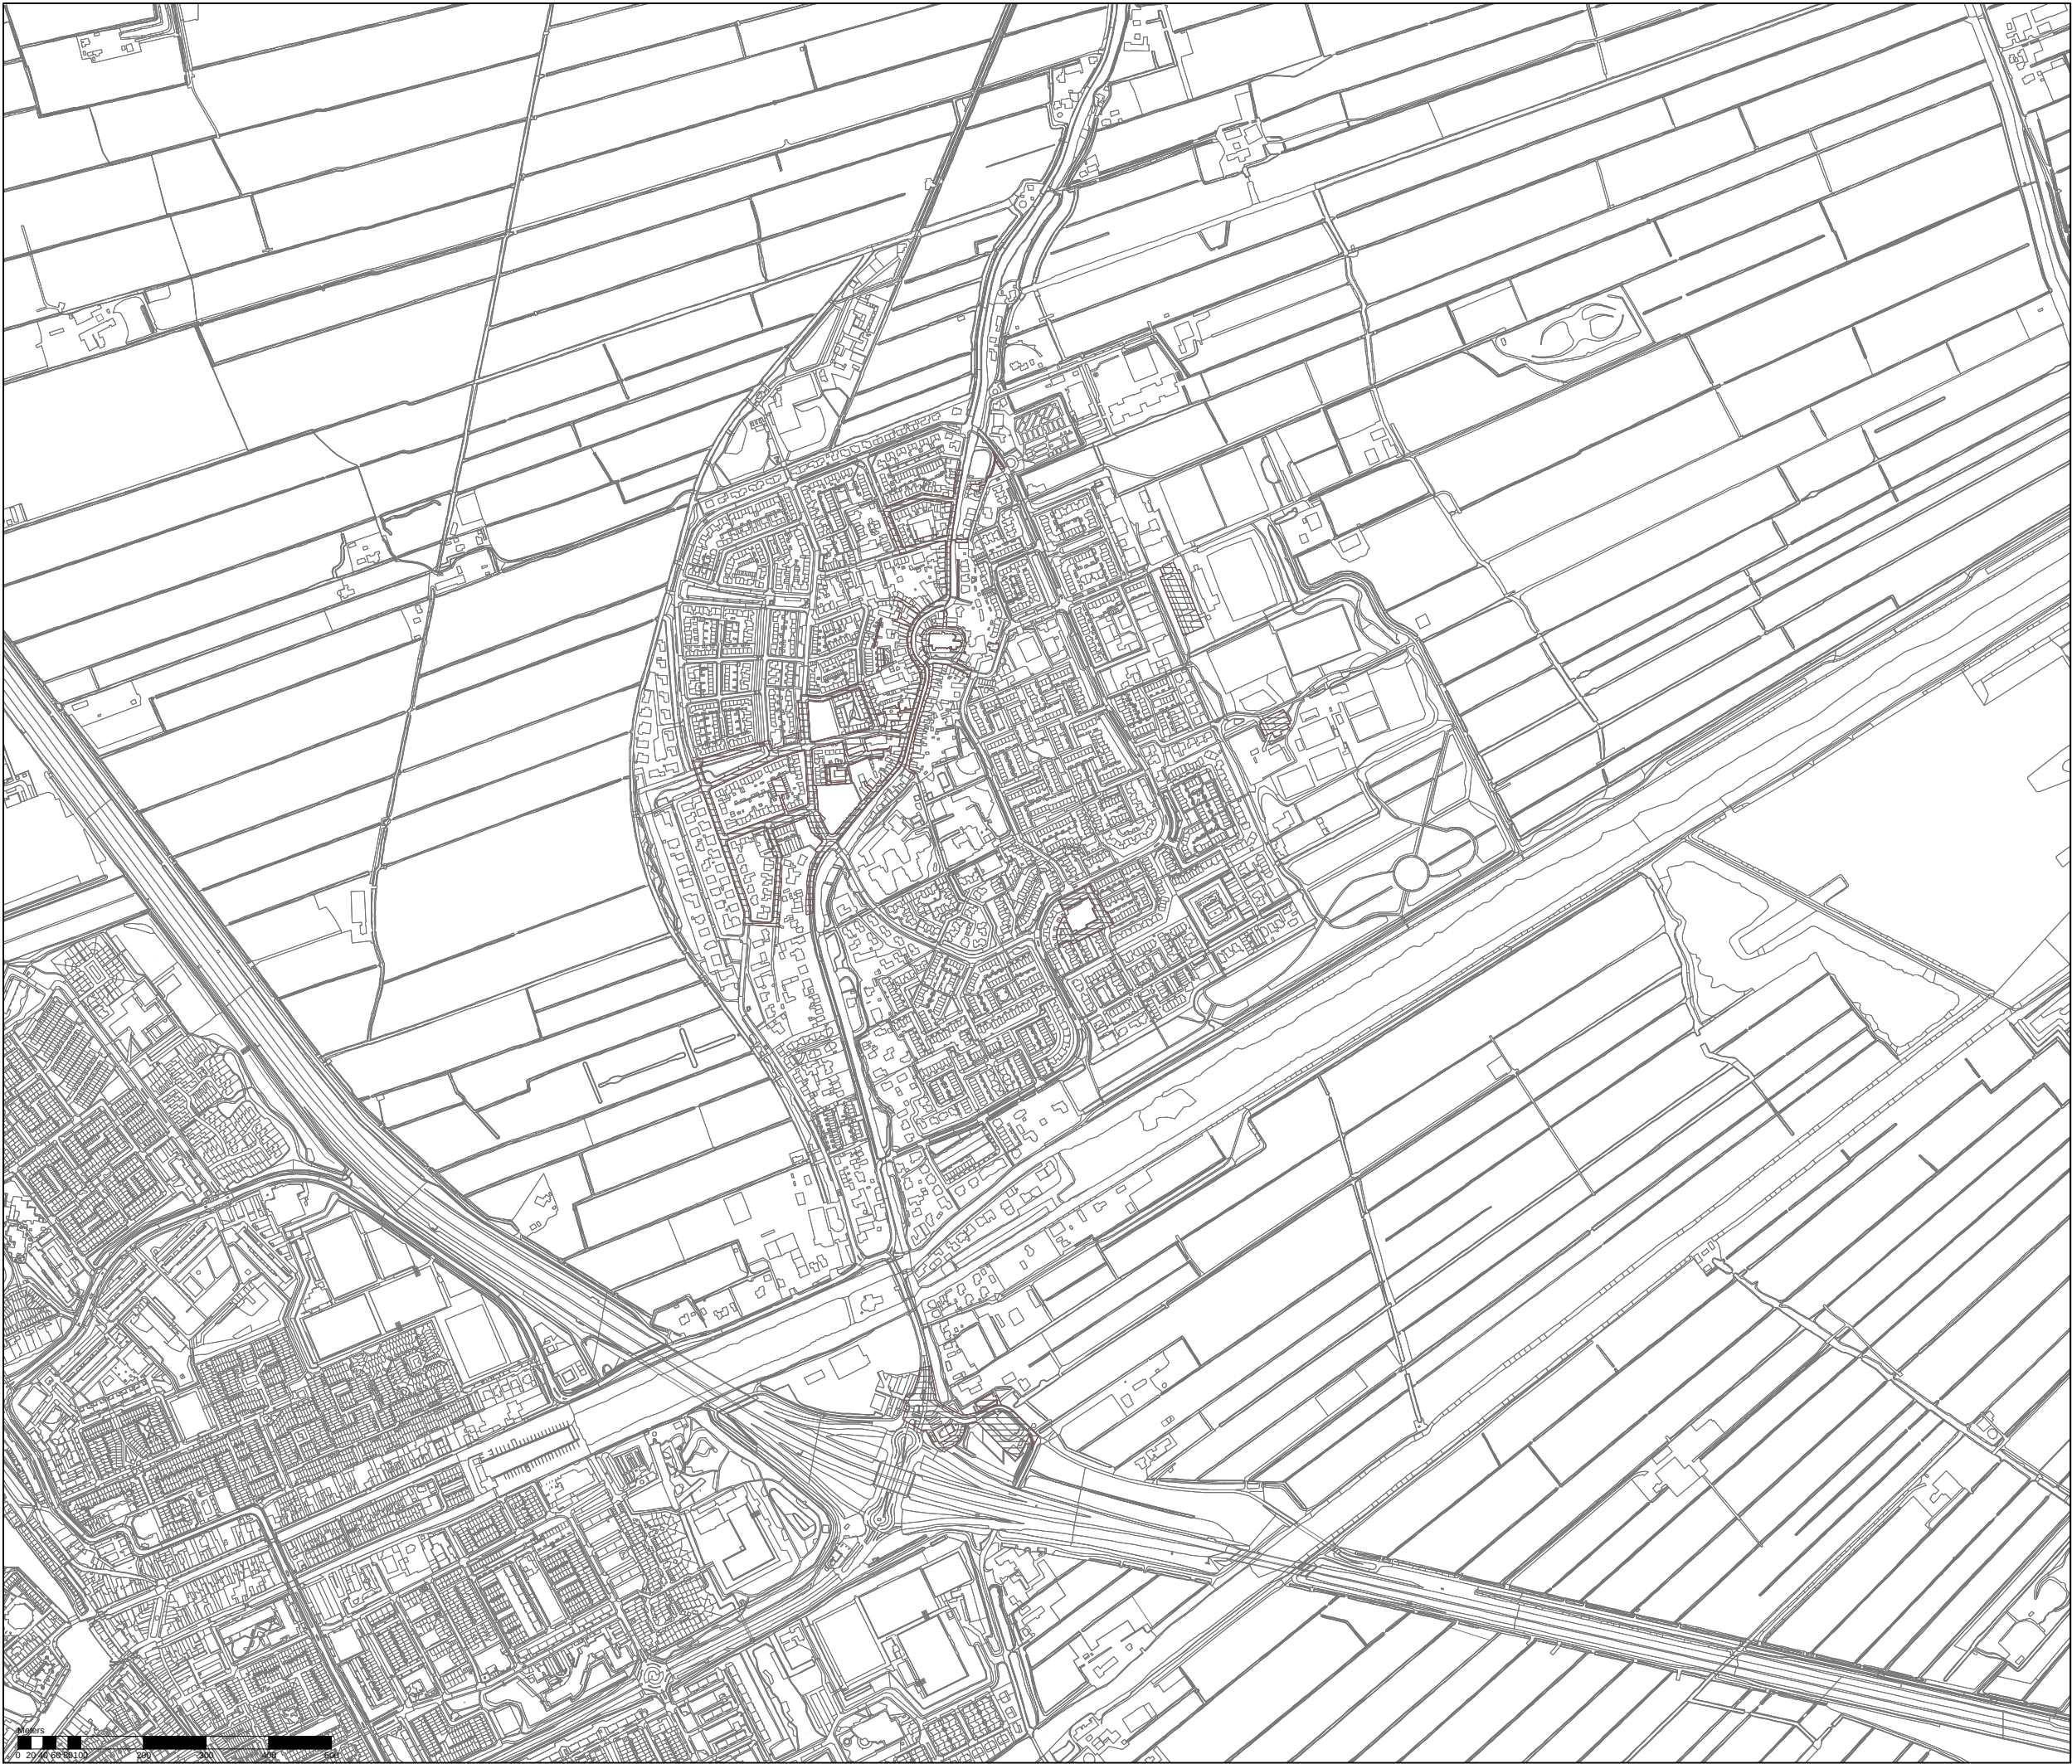

Legenda

Plangebied

Plangrens

Enkelbestemmingen

B

Bedrijf

R-JH

Recreatie - Jachthaven

V

Verkeer

V-VB

Verkeer - Verblijfsgebied

Dubbelbestemmingen

WR-HOP

Waarde - Archeologie - hoge archeologische waarde

WR-MID

Waarde - Archeologie - middelhoge archeologische waarde

WR-A1

Waarde - Archeologie 1

WR-A3

Waarde - Archeologie 3

WR-A4

Waarde - Archeologie 4

WS-WK

Waterstaat - Waterkering

Gebiedsaanduidingen

overige zone - 1

overige zone - afwijking bed en breakfast

overige zone - afwijking splitsing, samenvoeging en kamerbewoning

overige zone - buitengebied gras - reparatie nav raad van state besluit

overige zone - glastuinbouwgebieden

overige zone - hof van keenenburg

overige zone - standplaatsen

vrijwaringszone - molenbiotoop 1

Functieaanduidingen

(sr-fop)

specifieke vorm van recreatie - foppenpolder

Bouwvlakken

bouwvlak

Maatvoeringen

h

70

maximum bebouwd oppervlak (m2)

20%

maximum bebouwingspercentage (%)

6

7

10

maximum goothoogte (m)
maximum bouwhoogte (m)

Veeg- en parapluplan

gemeente Midden-Delfland

schaal:

1:10000

datum:

05 april 2022

projectnummer:

SR210428

formaat:

A3

aantal bladen:

20

bladnummer:

7

identificatienr.

NL.IMRO.1842.Bp22Veegparaplu-on01

vorige versie:

03 februari 2022

voorontwerp:

-

ontwerp:

-

vaststelling:

-

Maasland - Overige zone - standplaatsen



Legenda

Plangebied

Plangrens

Enkelbestemmingen

B

Bedrijf

R-JH

Recreatie - Jachthaven

V

Verkeer

V-VB

Verkeer - Verblijfsgebied

Dubbelbestemmingen

WR-HOP

Waarde - Archeologie - hoge archeologische waarde

WR-MID

Waarde - Archeologie - middelhoge archeologische waarde

WR-A1

Waarde - Archeologie 1

WR-A3

Waarde - Archeologie 3

WR-A4

Waarde - Archeologie 4

WS-WK

Waterstaat - Waterkering

Gebiedsaanduidingen

overige zone - 1

overige zone - afwijking bed en breakfast

overige zone - afwijking splitsing, samenvoeging en kamerbewoning

overige zone - buitengebied gras - reparatie nav raad van state besluit

overige zone - glastuinbouwgebieden

overige zone - hof van keenenburg

overige zone - standplaatsen

vrijwaringszone - molenbiotoop 1

Functieaanduidingen

(sr-fop)

specifieke vorm van recreatie - foppenpolder

Bouwvlakken

bouwvlak

Maatvoeringen

h

70

maximum bebouwd oppervlak (m2)

20%

maximum bebouwingspercentage (%)

6

10

maximum goothoogte (m)
maximum bouwhoogte (m)

Veeg- en parapluplan

gemeente Midden-Delfland

schaal:

05 april 2022

projectnummer:

A3

aantal bladen:

8

bladnummer:

NL.IMRO.1842.Bp22Veegparaplu-on01

vorige versie:

03 februari 2022

voorontwerp:

-


ontwerp:

-

vaststelling:

-

Schipluiden - Overige zone - standplaatsen

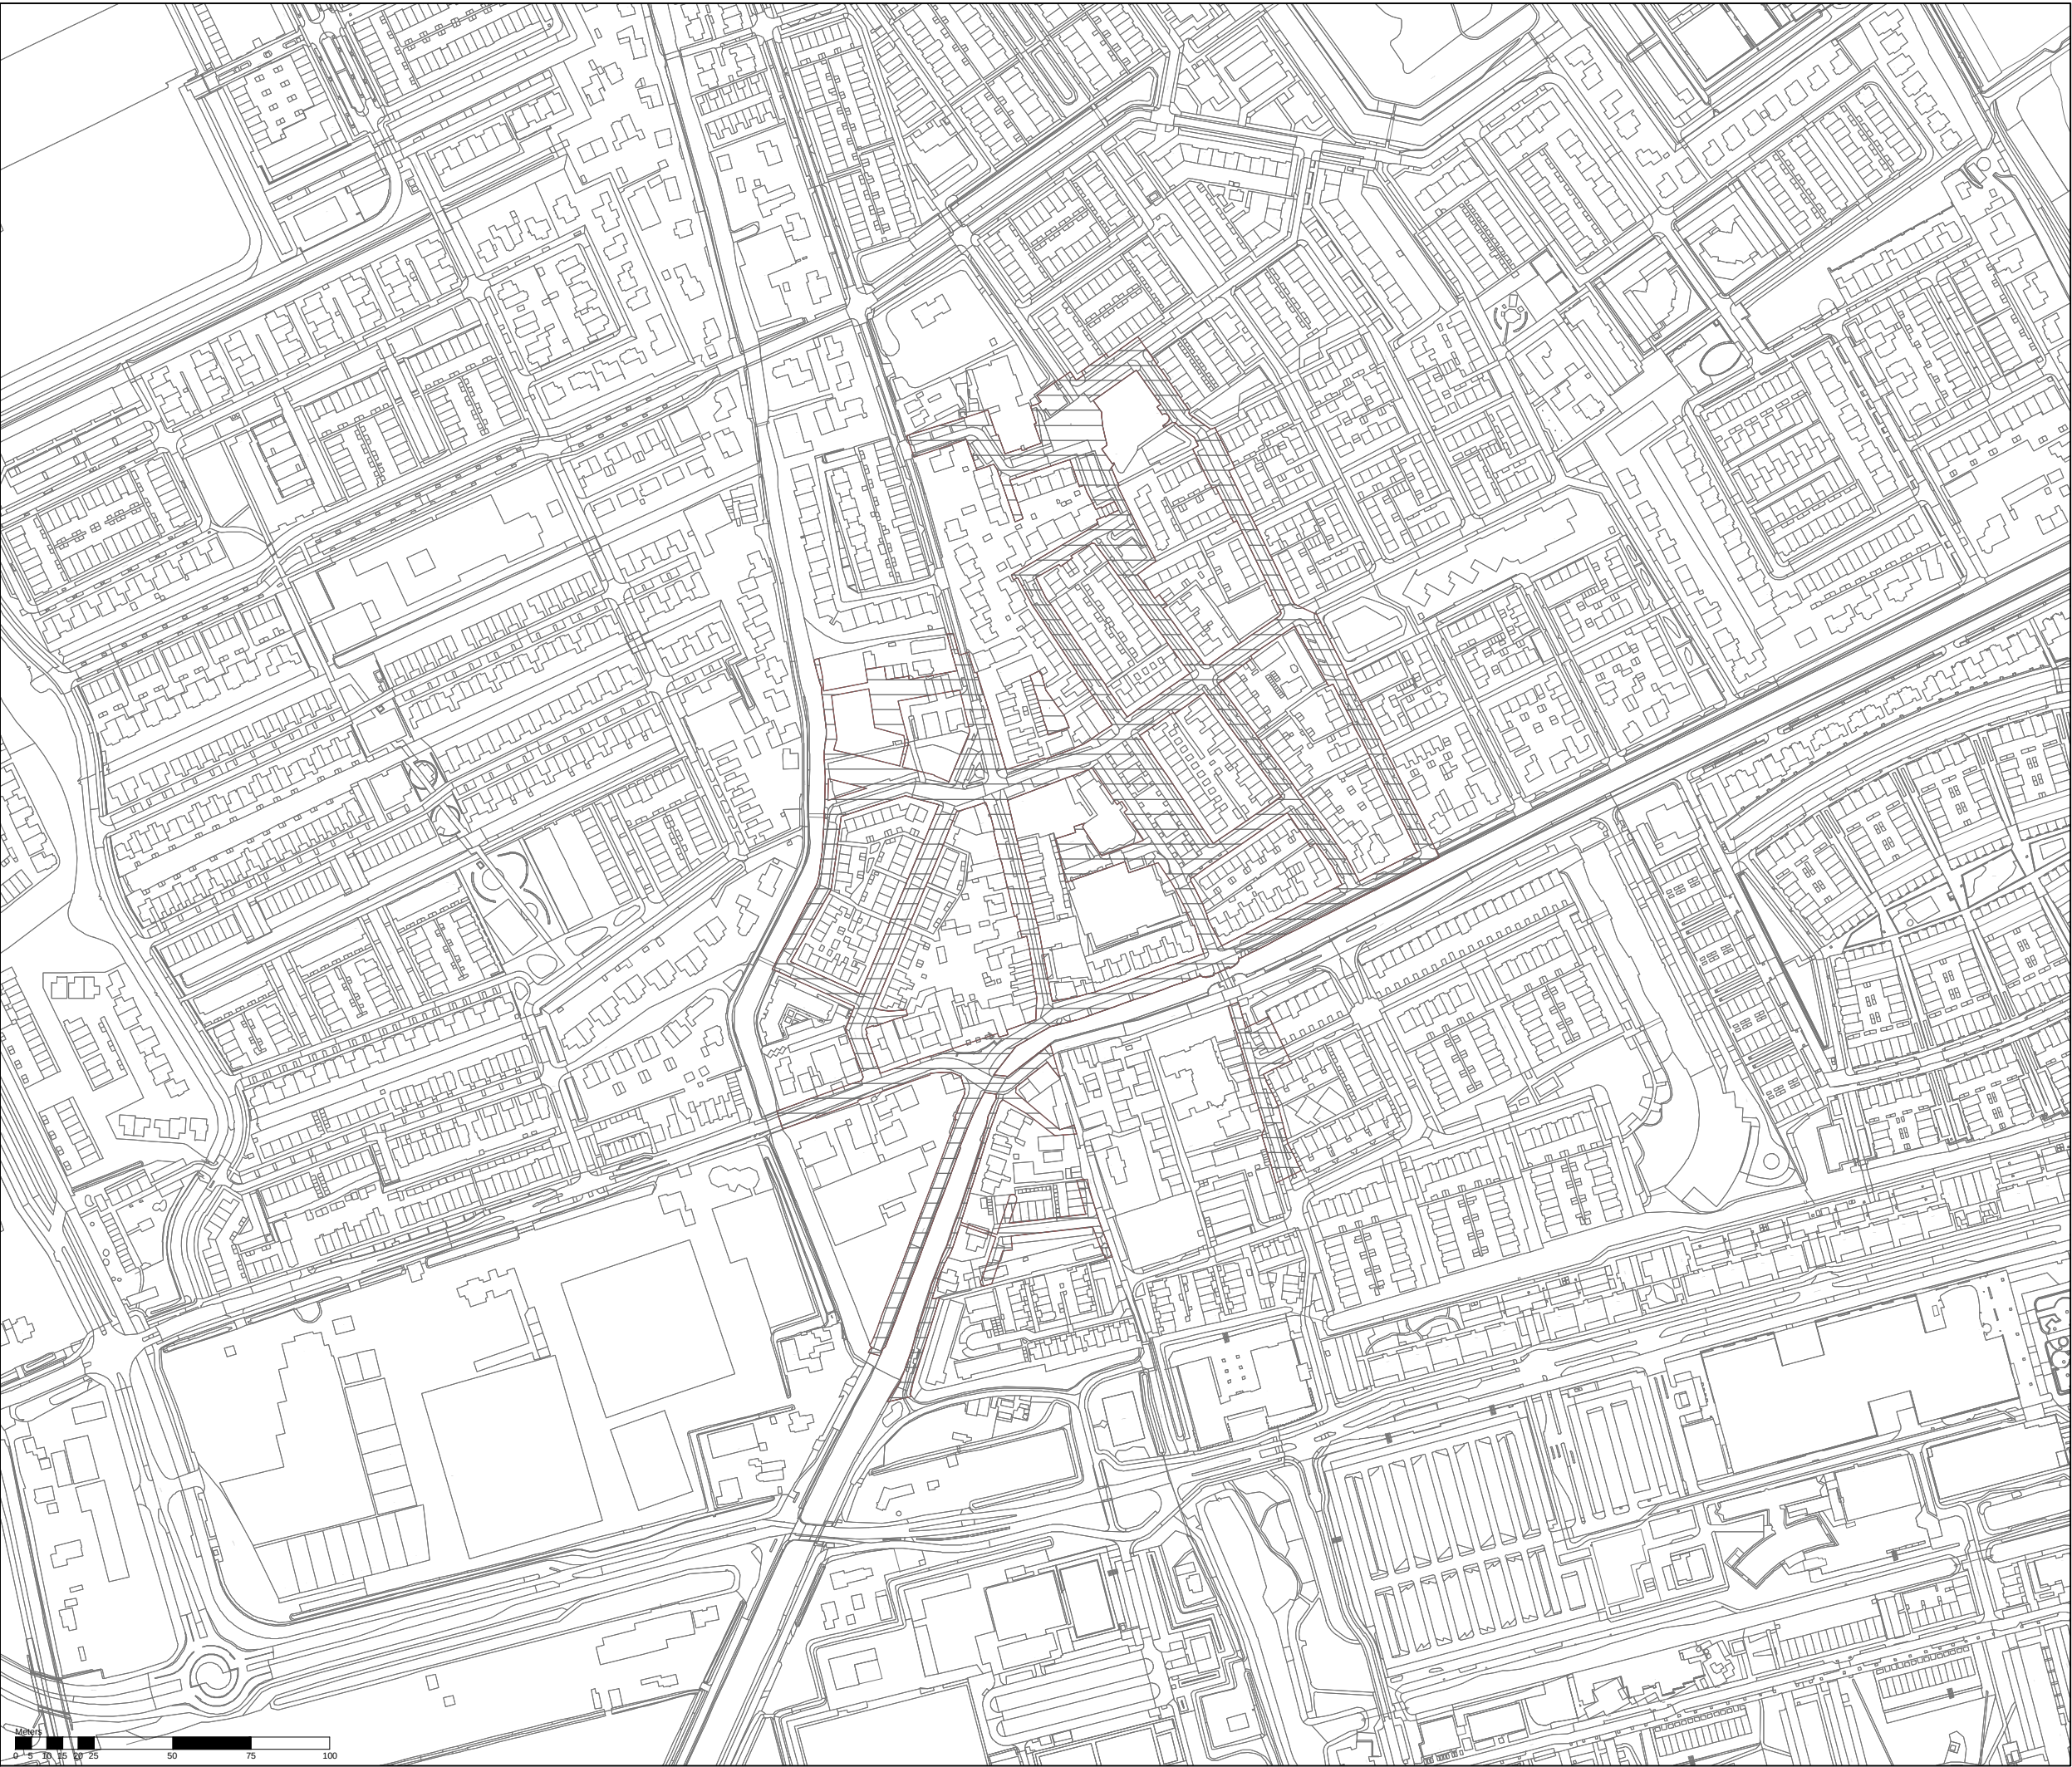

Legenda

Plangebied

Plangrens

Enkelbestemmingen

B

Bedrijf

R-JH

Recreatie - Jachthaven

V

Verkeer

V-VB

Verkeer - Verblijfsgebied

Dubbelbestemmingen

WR-HOP

Waarde - Archeologie - hoge archeologische waarde

WR-MID

Waarde - Archeologie - middelhoge archeologische waarde

WR-A1

Waarde - Archeologie 1

WR-A3

Waarde - Archeologie 3

WR-A4

Waarde - Archeologie 4

WS-WK

Waterstaat - Waterkering

Gebiedsaanduidingen

overige zone - 1

overige zone - afwijking bed en breakfast

overige zone - afwijking splitsing, samenvoeging en kamerbewoning

overige zone - buitengebied gras - reparatie nav raad van state besluit

overige zone - glastuinbouwgebieden

overige zone - hof van keenenburg

overige zone - standplaatsen

vrijwaringszone - molenbiotoop 1

Functieaanduidingen

(sr-fop)

specifieke vorm van recreatie - foppenpolder

Bouwvlakken

bouwvlak

Maatvoeringen

h

70

maximum bebouwd oppervlak (m2)

20%

maximum bebouwingspercentage (%)

6

10

maximum goothoogte (m)
maximum bouwhoogte (m)

Veeg- en parapluplan

gemeente Midden-Delfland

schaal:

05 april 2022

datum:

SR210428

projectnummer:

A3

formaat:

20

aantal bladen:

9

bladnummer:

NL.IMRO.1842.Bp22Veegparaplu-on01

identificatienr.:

vorige versie:

03 februari 2022

voorontwerp:

-

ontwerp:

-

vaststelling:

-

Den Hoorn - Overige zone - standplaatsen



Legenda

Plangebied

Plangrens

Enkelbestemmingen

B

Bedrijf

R-JH

Recreatie - Jachthaven

V

Verkeer

V-VB

Verkeer - Verblijfsgebied

Dubbelbestemmingen

WR-HDP

Waarde - Archeologie - hoge archeologische waarde

WR-MID

Waarde - Archeologie - middelhoge archeologische waarde

WR-A1

Waarde - Archeologie 1

WR-A3

Waarde - Archeologie 3

WR-A4

Waarde - Archeologie 4

WS-WK

Waterstaat - Waterkering

Gebiedsaanduidingen

overige zone - 1

overige zone - afwijking bed en breakfast

overige zone - afwijking splitsing, samenvoeging en kamerbewoning

overige zone - buitengebied gras - reparatie nav raad van state besluit

overige zone - glastuinbouwgebieden

overige zone - hof van keenenburg

overige zone - standplaatsen

vrijwaringszone - molenbiotoop 1

Funcieaanduidingen

(sr-fop)

specifieke vorm van recreatie - foppenpolder

Bouwvlakken

bouwvlak

Maatvoeringen

h

70

maximum bebouwd oppervlak (m2)

20%

maximum bebouwingspercentage (%)

6

10

maximum goothoogte (m)

maximum bouwhoogte (m)

Veeg- en parapluplan

gemeente Midden-Delfland

schaal:

1:10000

datum:

05 april 2022

projectnummer:

SR210428

formaat:

A3

aantal bladen:

20

bladnummer:

10

identificatienr.

NL.IMRO.1842.Bp22Veegparaplu-on01

vorige versie:

03 februari 2022

voorontwerp:

-

ontwerp:

-

vaststelling:

-

Maasland - Overige zone - standplaatsen