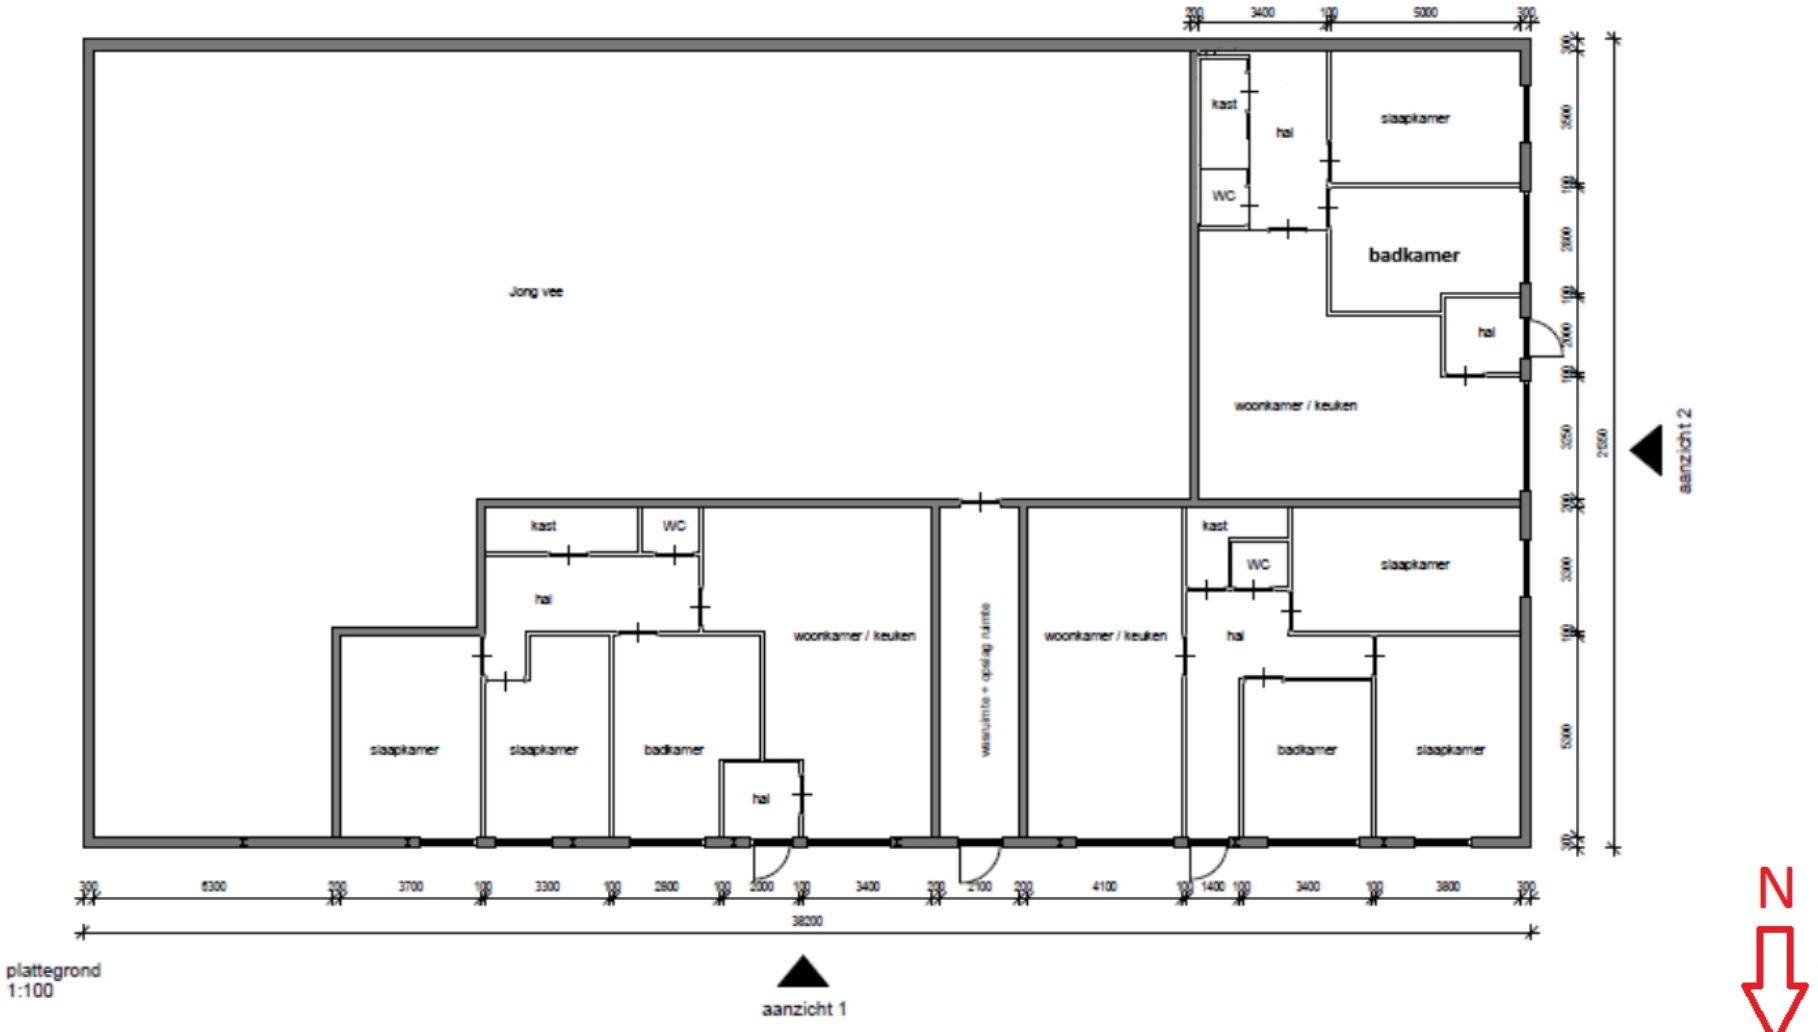


plattegrond
1:100